
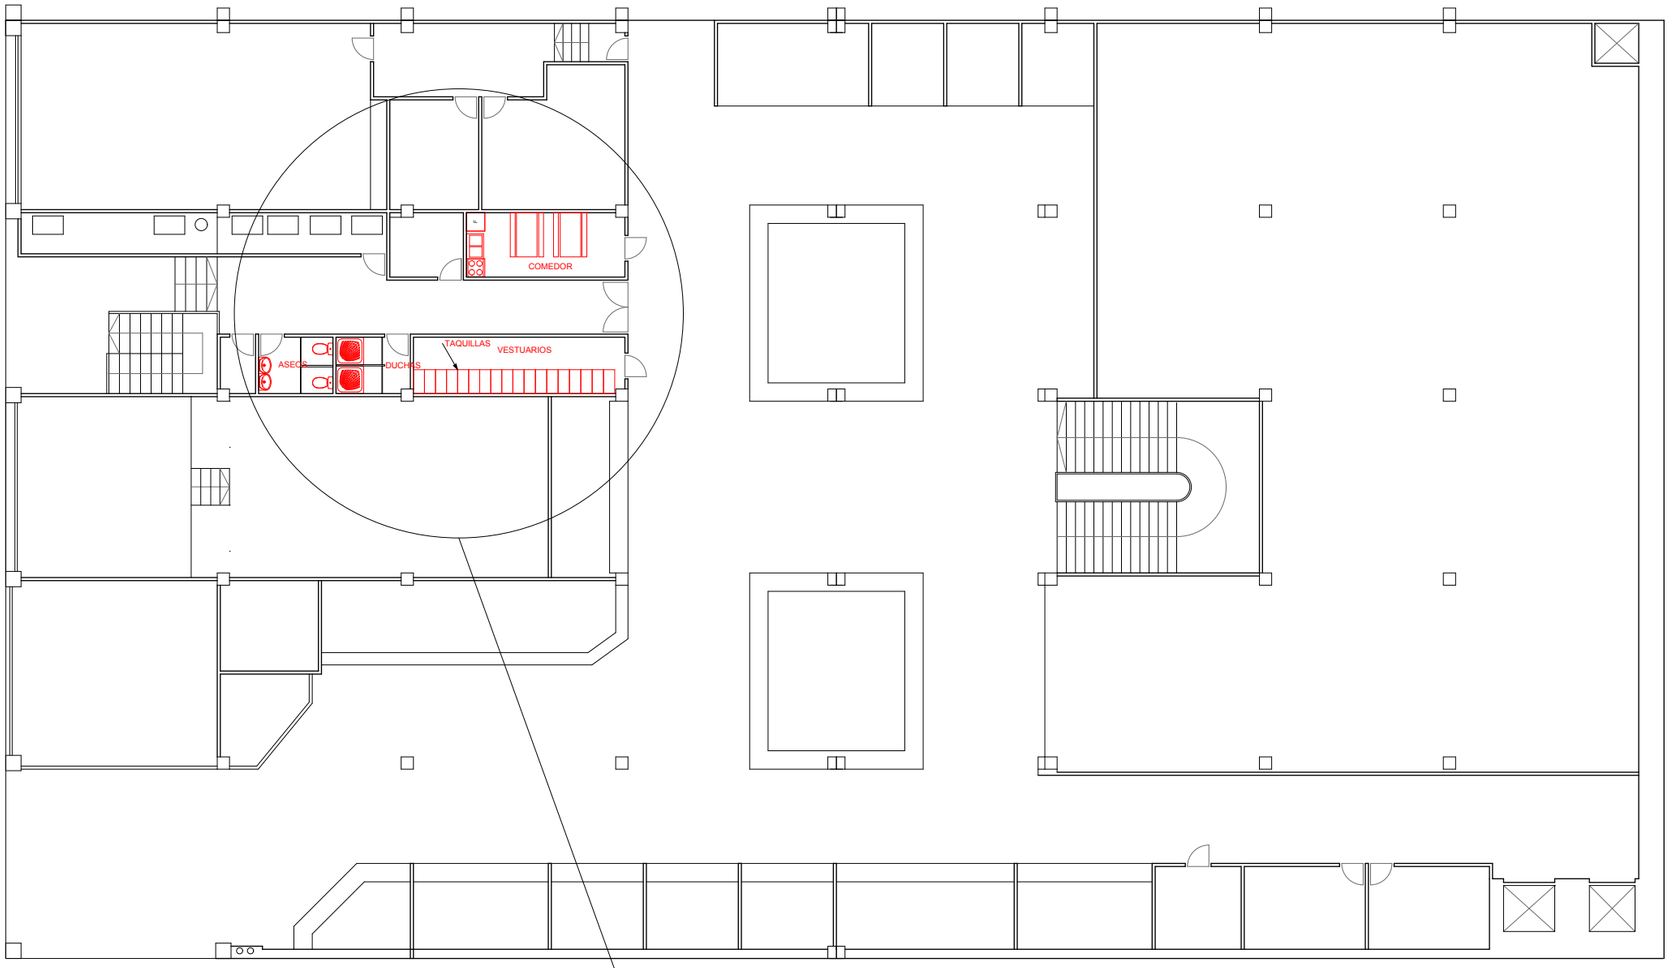


PLANTA BAJA ESTADO PREVIO

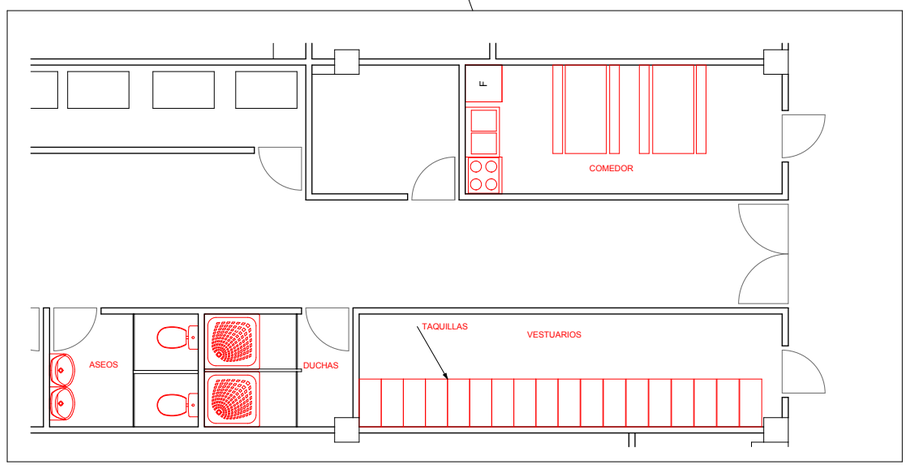

VESTUARIO, ASEO, DUCHAS,COMEDOR

AUTOR:
MANUEL ELADIO MUNÍN GAYOSO COL. C.O.A.A.T.A.C. Nº 1524

PROYECTO:
REFORMA DEL MERCADO DEL PROGRESO

FECHA:
DICIEMBRE DE 2009

EMPLAZAMIENTO:
RÚA DO PROGRESO - VIGO

ARQUITECTO TECNICO:

ESCALA:
1:200, 1:100

PROMOTOR:
AYUNTAMIENTO DE VIGO

TITULO DEL PLANO:
Plano Localización Serv. Higiénicos y Bienestar

REF. PLANO:
3