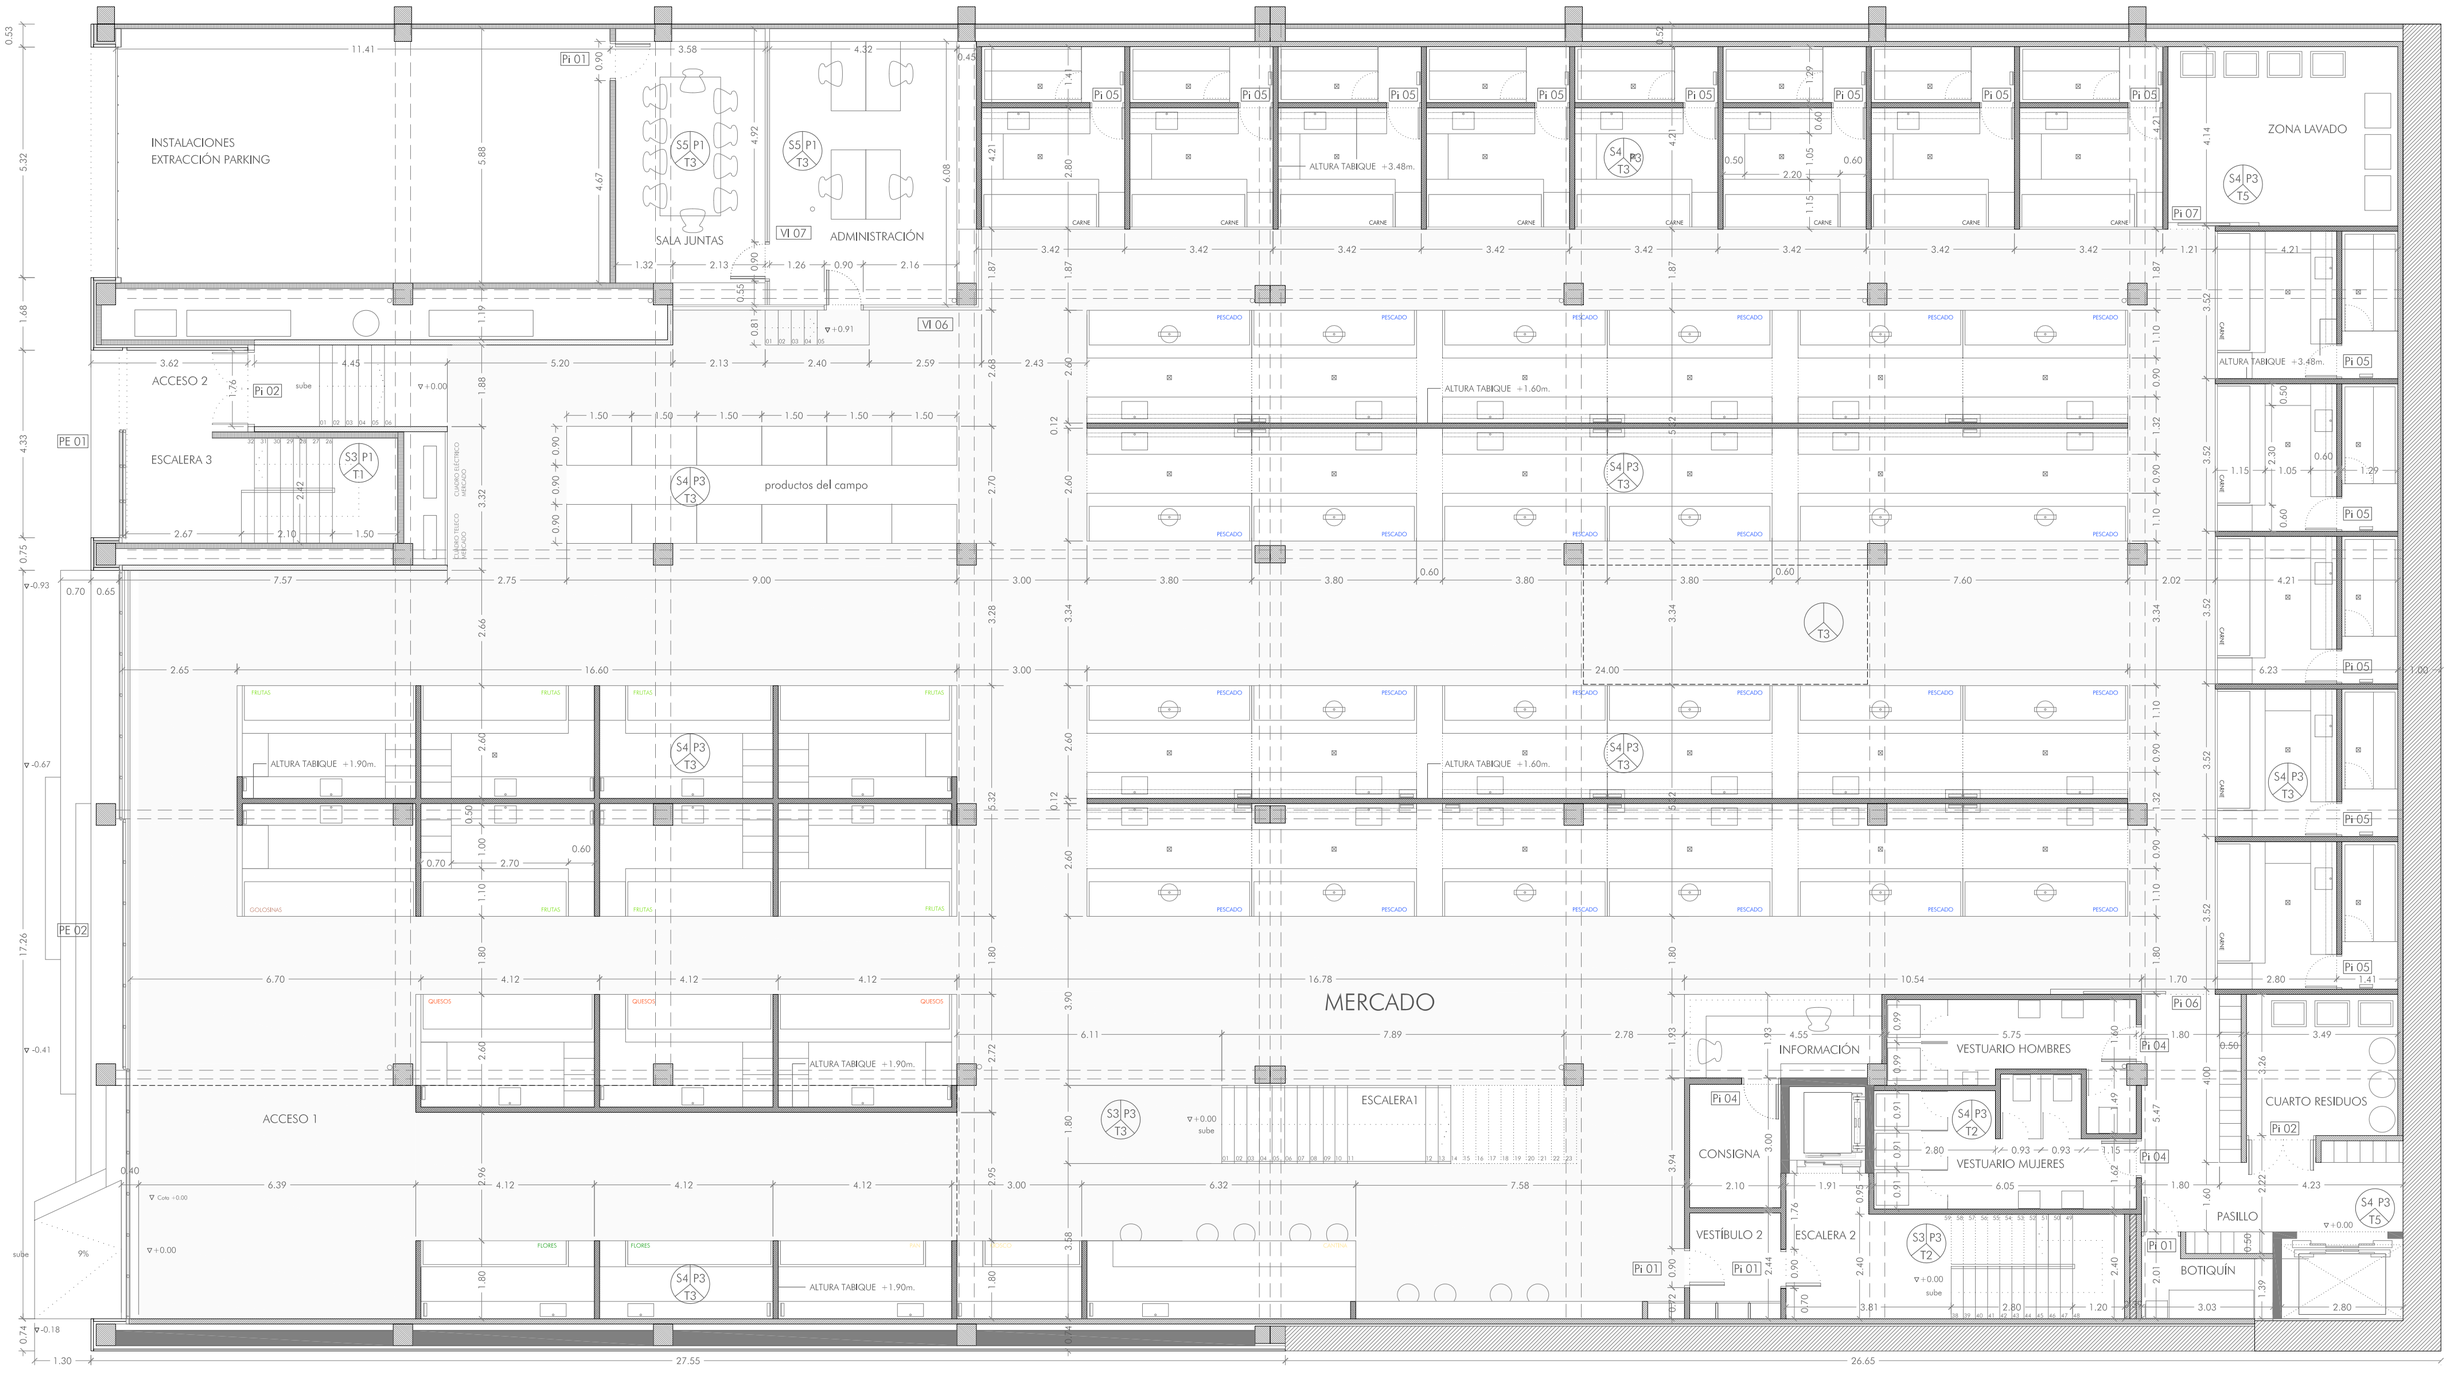


SUPERFICIES PLANTA BAJA_ MERCADO

Acceso 1	47.80 m²
Acceso 2	13.55 m²
Circulaciones	337.42 m²
Puestos	599.35 m²
Escalera 1	14.04 m²
Escalera 2	20.46 m²
Vestíbulo 2	4.26 m²
Escalera 3	6.98 m²
Administración	30.40 m²
Sala de juntas	21.35 m²
Instalaciones Ext.Parking	66.18 m²
Zona lavado	21.91 m²
Información	8.63 m²
Consigna	5.97 m²
Vestuario hombres	11.26 m²
Vestuario mujeres	15.43 m²
Cuarto residuos	11.91 m²
Botiquín	4.34 m²
Pasillo	20.80 m²
TOTAL SUPERFICIE UTIL PLANTA BAJA:	1262.54 m²
TOTAL SUPERFICIE CONSTRUIDA PLANTA BAJA:	1655.46 m²

SUPERFICIES PUESTOS MERCADO

Puesto de carne 13 puestos	14.31 m²
Puesto de pescado 22 puestos	9.88 m²
1 puesto	19.76 m²
Puestos de frutas 7 puestos	10.40 m²
Puesto de golosina 1 puesto	10.40 m²
Puestos de queso 3 puestos	10.40 m²
Puestos de flores 2 puesto	7.20 m²
Puesto de pan 1 puesto	7.10 m²
Kiosco	5.40 m²
Cantina	11.16 m²
Productos del campo 12 puestos	2.02 m²

ACABADOS INTERIORES

SUELOS:
S3_Terrazo continuo micrograno pulido, espesor: 3 cm.
S4_Pavimento continuo de resina antideslizante sobre recrecido de 10cm de mortero de pendientes.
S5_Pavimento de Linoleo uso intenso, espesor: 0,25 cm.
ALBAÑILERÍA:
P1_Ladrillo hueco doble o perforado a tabicón o½ pie, enfoscado y pintado a dos caras.
P3_Ladrillo perforado con acabado esmaltado a una cara o dos caras vistas .
TECHOS:
T1_Enfoscado y pintado del propio forjado.
T2_Falso techo de rejilla metálica desmontable tipo Unigrid de Luxalón o similar.
T3_Falso techo de tablas de madera maciza e: 0,15cm sistema lineal abierto con fieltro acústico de Luxalón o similar.
T4_Falso techo de tablas de doble rastrelado de pino, calidad V de 30x50.
T5_Falso techo de placas de yeso laminado, e: 0,15 cm.

Hormigón armado (pilares existentes) · Hormigón armado (muros existentes) · Hormigón armado (muros nuevos) · Ladrillo hueco doble a tabicón o medio pie · Ladrillo esmaltado 1 cara vista · Ladrillo esmaltado dos caras vistas · Fachada trasventilada de granito

ARQUITECTURA

PLANTA BAJA. COTAS Y ACABADOS

Proyecto Básico y de Ejecución de Reforma del Mercado del Progreso
Situación: Rua do Progreso, 28 A. Concello de Vigo
Promotor: Concello de Vigo

A03

Escala: 1: 100

Arquitecto: Mercedes Fernández Díaz, colegiada COAG nº3112
Rúa Jesús Fernández, 7, 2º 36205 Vigo. Tlf: 658650743

Fecha: Enero 2010