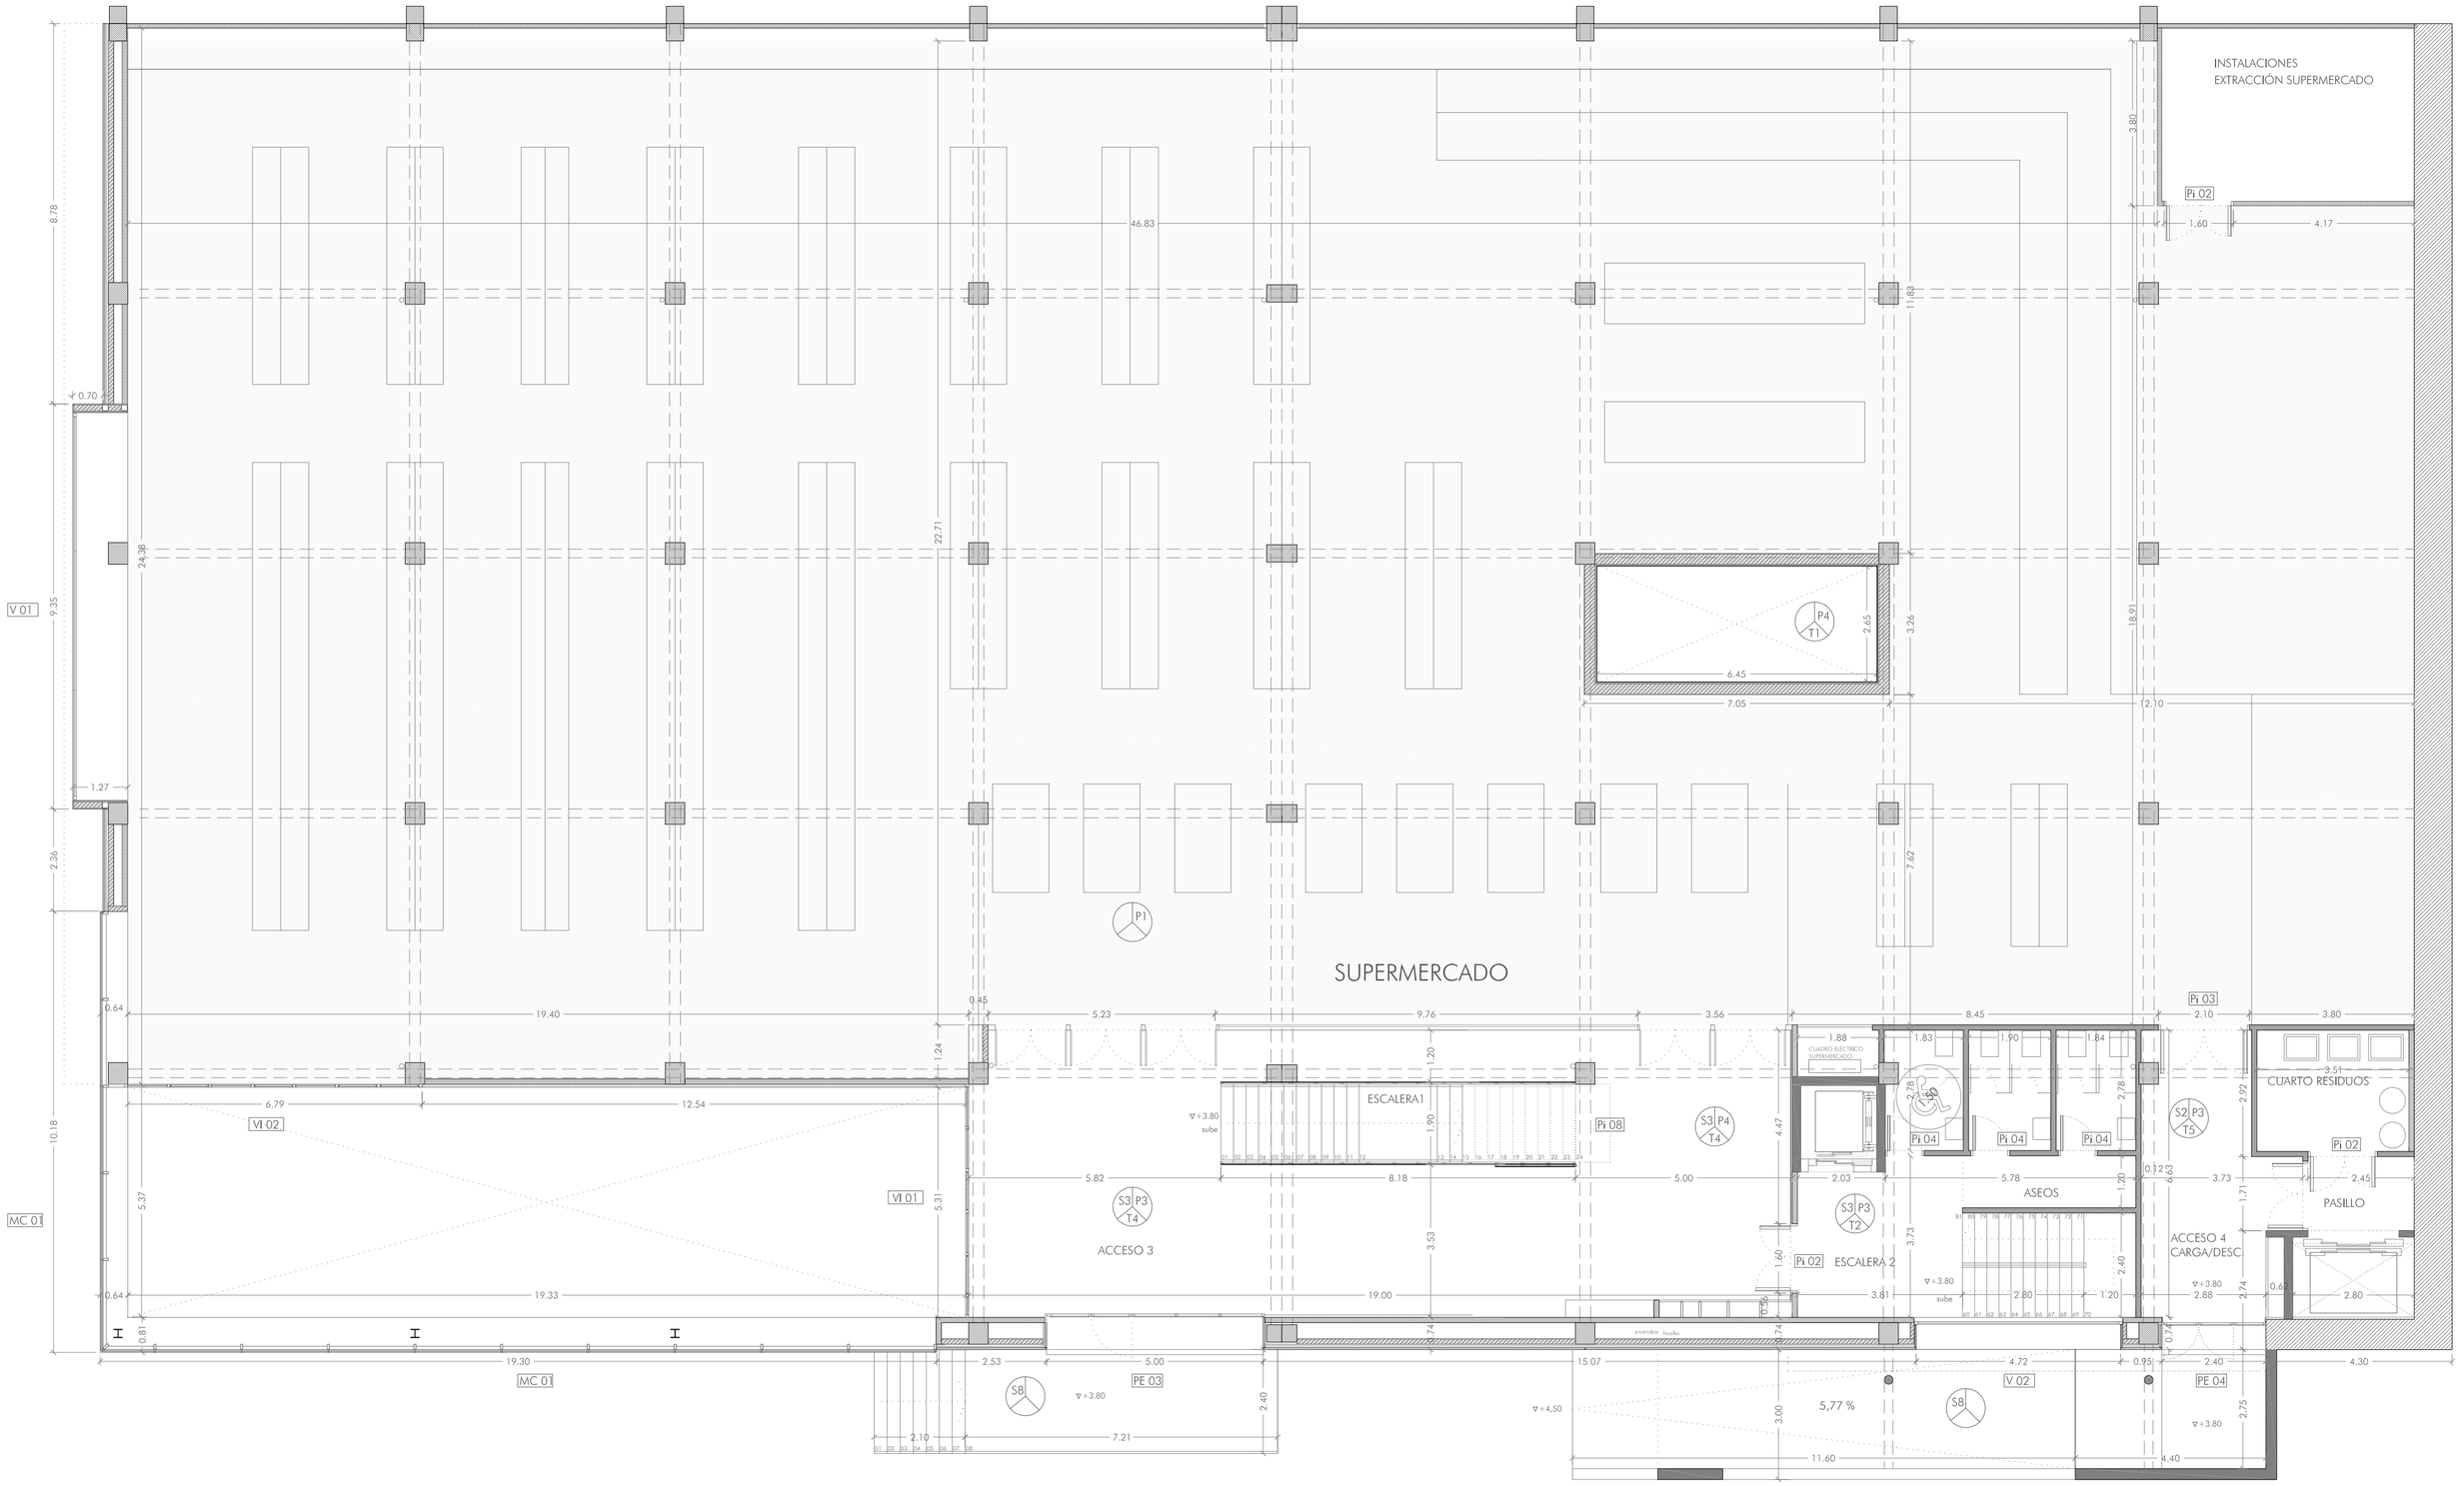


SUPERFICIES PLANTA PRIMERA_SUPERMERCADO

Acceso 3	109.85 m²
Supermercado	1206.27 m²
Escalera 1	14.52 m²
Escalera 2	23.02 m²
Aseos	20.16 m²
Cuarto Residuos	9.83 m²
Pasillo	4,17 m²
Acceso 4 Carga/Descarga	19.23 m²

TOTAL SUPERFICIE UTIL PLANTA PRIMERA: 1407.05 m²
TOTAL SUPERFICIE CONSTRUIDA PLANTA PRIMERA: 1655.46 m²

- Hormigón armado (pilares existentes)
- Hormigón armado (muros existentes)
- Hormigón armado (muros nuevos)
- Ladrillo hueco doble a tabicón o medio pie
- Ladrillo esmaltado 1 cara vista
- Ladrillo esmaltado dos caras vistas
- Ladrillo perforado en tabicón, medio pie o pie
- Fachada trasventilada de granito

ACABADOS INTERIORES

SUELOS:
S2_Recrecido de hormigón de 7 a10 cm de espesor con acabado pulido.
S3_Terrazo continuo micrograno pulido, espesor: 3 cm.
S6_Parquet industrial acabado barnizado, espesor: 2,5 cm.
S8_Pavimento de granito silvestre, acabado flameado, espesor: 8 cm.
ALBAÑILERÍA:
P3_Ladrillo perforado con acabado esmaltado a una cara o dos caras vistas.
P4_Ladrillo hueco doble/perforado/esmaltado trasdosado con entablado de madera de pino, e: 2 cm.
TECHOS:
T1_Acabado final enfoscado y pintado del propio forjado.
T2_Falso techo de rejilla metálica desmontable tipo Unigrid de Luxalón o similar.
T4_Falso techo de tablas de doble rastrelado de pino, calidad V de 30x50.

N

ARQUITECTURA

PLANTA PRIMERA. COTAS Y ACABADOS

A04

Proyecto Básico y de Ejecución de Reforma del Mercado del Progreso
Situación: Rua do Progreso, 28 A. Concello de Vigo
Promotor: Concello de Vigo

Escala: 1: 100

Arquitecto: Mercedes Fernández Díaz, colegiada COAG nº3112
Rúa Jesús Fernández, 7, 2º 36205 Vigo. Tlf: 658650743

Fecha: Enero 2010