


V01

CARPINTERÍA FIJA DE ALUMINIO ANODIZADO SCHÜCO VENTANA AWS 65, CON ROTURA DE PUENTE TÉRMICO.
ACRISTALAMIENTO CONSIDERADO: 5+5/12/5+5




V02 alzado

CARPINTERÍA FIJA DE ALUMINIO ANODIZADO SCHÜCO VENTANA AWS 65, CON ROTURA DE PUENTE TÉRMICO.
ACRISTALAMIENTO CONSIDERADO: 5+5/12/5+5

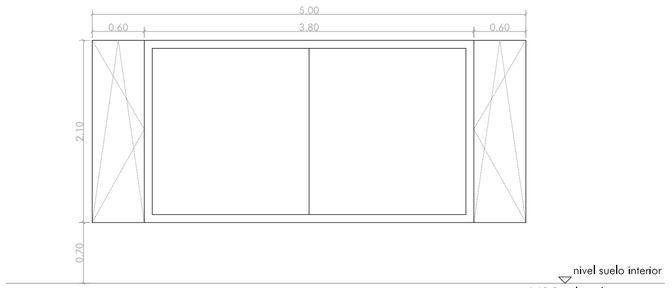


V03 alzado

CARPINTERÍA DE ALUMINIO ANODIZADO SCHÜCO VENTANA AWS 65, CON ROTURA DE PUENTE TÉRMICO.
ACRISTALAMIENTO CONSIDERADO: (5+5)+12+(5+5)

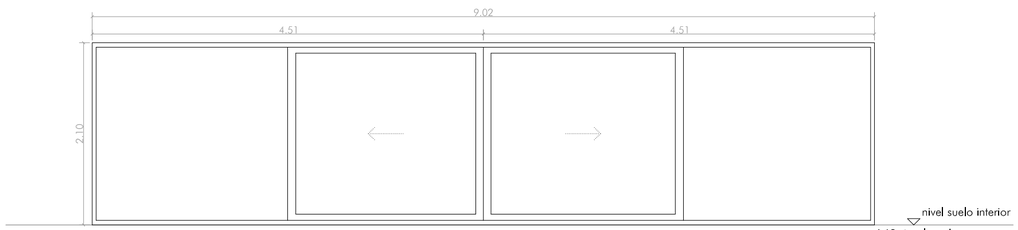


V04 alzado

CARPINTERÍA CORREDERA ELEVABLE DE ALUMINIO ANODIZADO SCHÜCO VENTANA ASS 50, DOS CARRILES, PESO MÁX. 400Kg, CON ROTURA DE PUENTE TÉRMICO.
ACRISTALAMIENTO CONSIDERADO: (5+5)+12+(5+5)

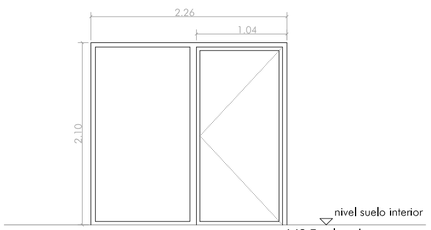


V05 alzado

CARPINTERÍA FIJA-PRACTICABLE DE ALUMINIO ANODIZADO SCHÜCO PUERTA ADS 65 HD, CON ROTURA DE PUENTE TÉRMICO.
ACRISTALAMIENTO CONSIDERADO: (4+4)+12+(5+5)

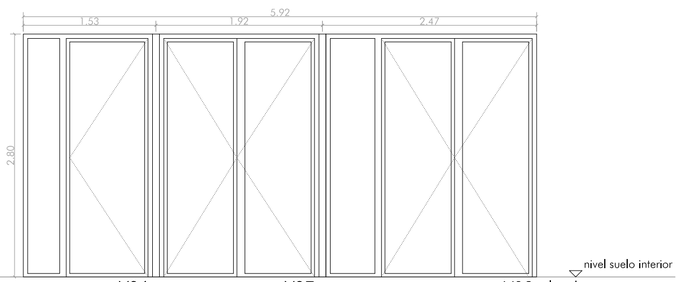

V06 V07 V08 alzado


CARPINTERÍA FIJA-PRACTICABLE DE ALUMINIO ANODIZADO SCHÜCO PUERTA ADS 65 HD, CON ROTURA DE PUENTE TÉRMICO.
ACRISTALAMIENTO CONSIDERADO: (4+4)+12+(5+5)

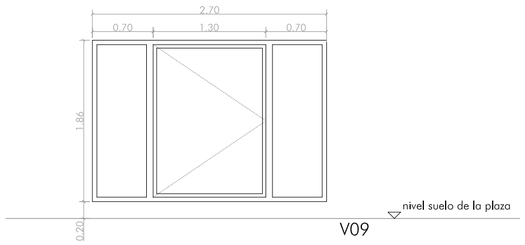


V09

CARPINTERÍA FIJA-PRACTICABLE DE ALUMINIO ANODIZADO SCHÜCO PUERTA ADS 65 HD, CON ROTURA DE PUENTE TÉRMICO.
ACRISTALAMIENTO CONSIDERADO: (4+4)+12+(5+5)

*Las dimensiones de los perfiles deberán fijarse tras el cálculo estático definitivo.
*La disposición de las juntas en los montantes deberá atenerse a las correspondientes dilataciones.
*Todas las juntas, uniones, mecanizados, etc., deberán impermeabilizarse según directrices.
*Se evitará todo contacto entre aluminio y acero mediante el aislante adecuado en cada caso.
*Todas las medidas y ángulos indicados serán comprobados en obra.
*Todas las uniones y sus piezas deberán realizarse de acuerdo al concepto de montaje elegido, al cálculo estático y a las normativas vigentes.
*El sellado de las juntas de acristalamiento deberá realizarse con silicona resistente a la radiación UV.
*Habrá que asegurarse la compatibilidad con las juntas de EPDM y Butilo.
*Todas las combinaciones de vidrio, adhesivos y sellantes deberán ser acordadas con los respectivos fabricantes

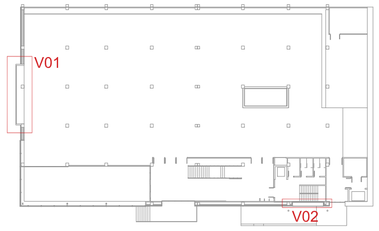

Planta Primera

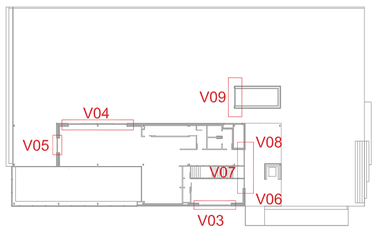

Planta de la Plaza

*NOTA: LAS CARPINTERÍAS ESTÁN REPRESENTADAS DESDE EL EXTERIOR DE LA EDIFICACIÓN, MARCÁNDOSE EL SUELO TERMINADO. LAS MEDIDAS REPRESENTADAS SE CORRESPONDEN CON EL PROYECTO PERO DEBERÁN DE SER COMPROBADAS EN OBRA UNA A UNA. SE UTILIZARÁ MASILLA DE POLIURETANO TIPO SIKAFLEX ENTONADA CON LAS CARPINTERÍAS PARA EL SELLADO.

CONSTRUCCIÓN

MEMORIA DE CARPINTERÍA EXTERIOR 1. VENTANAS

C16

Proyecto Básico y de Ejecución de Reforma del Mercado del Progreso
Situación: Rua do Progreso, 28 A. Concello de Vigo
Promotor: Concello de Vigo

Escala: 1: 50

Arquitecto: Mercedes Fernández Díaz, colegiada COAG nº3112
Rúa Jesús Fernández, 7, 2º 36205 Vigo. Tlf: 658650743

Fecha: enero 2010