

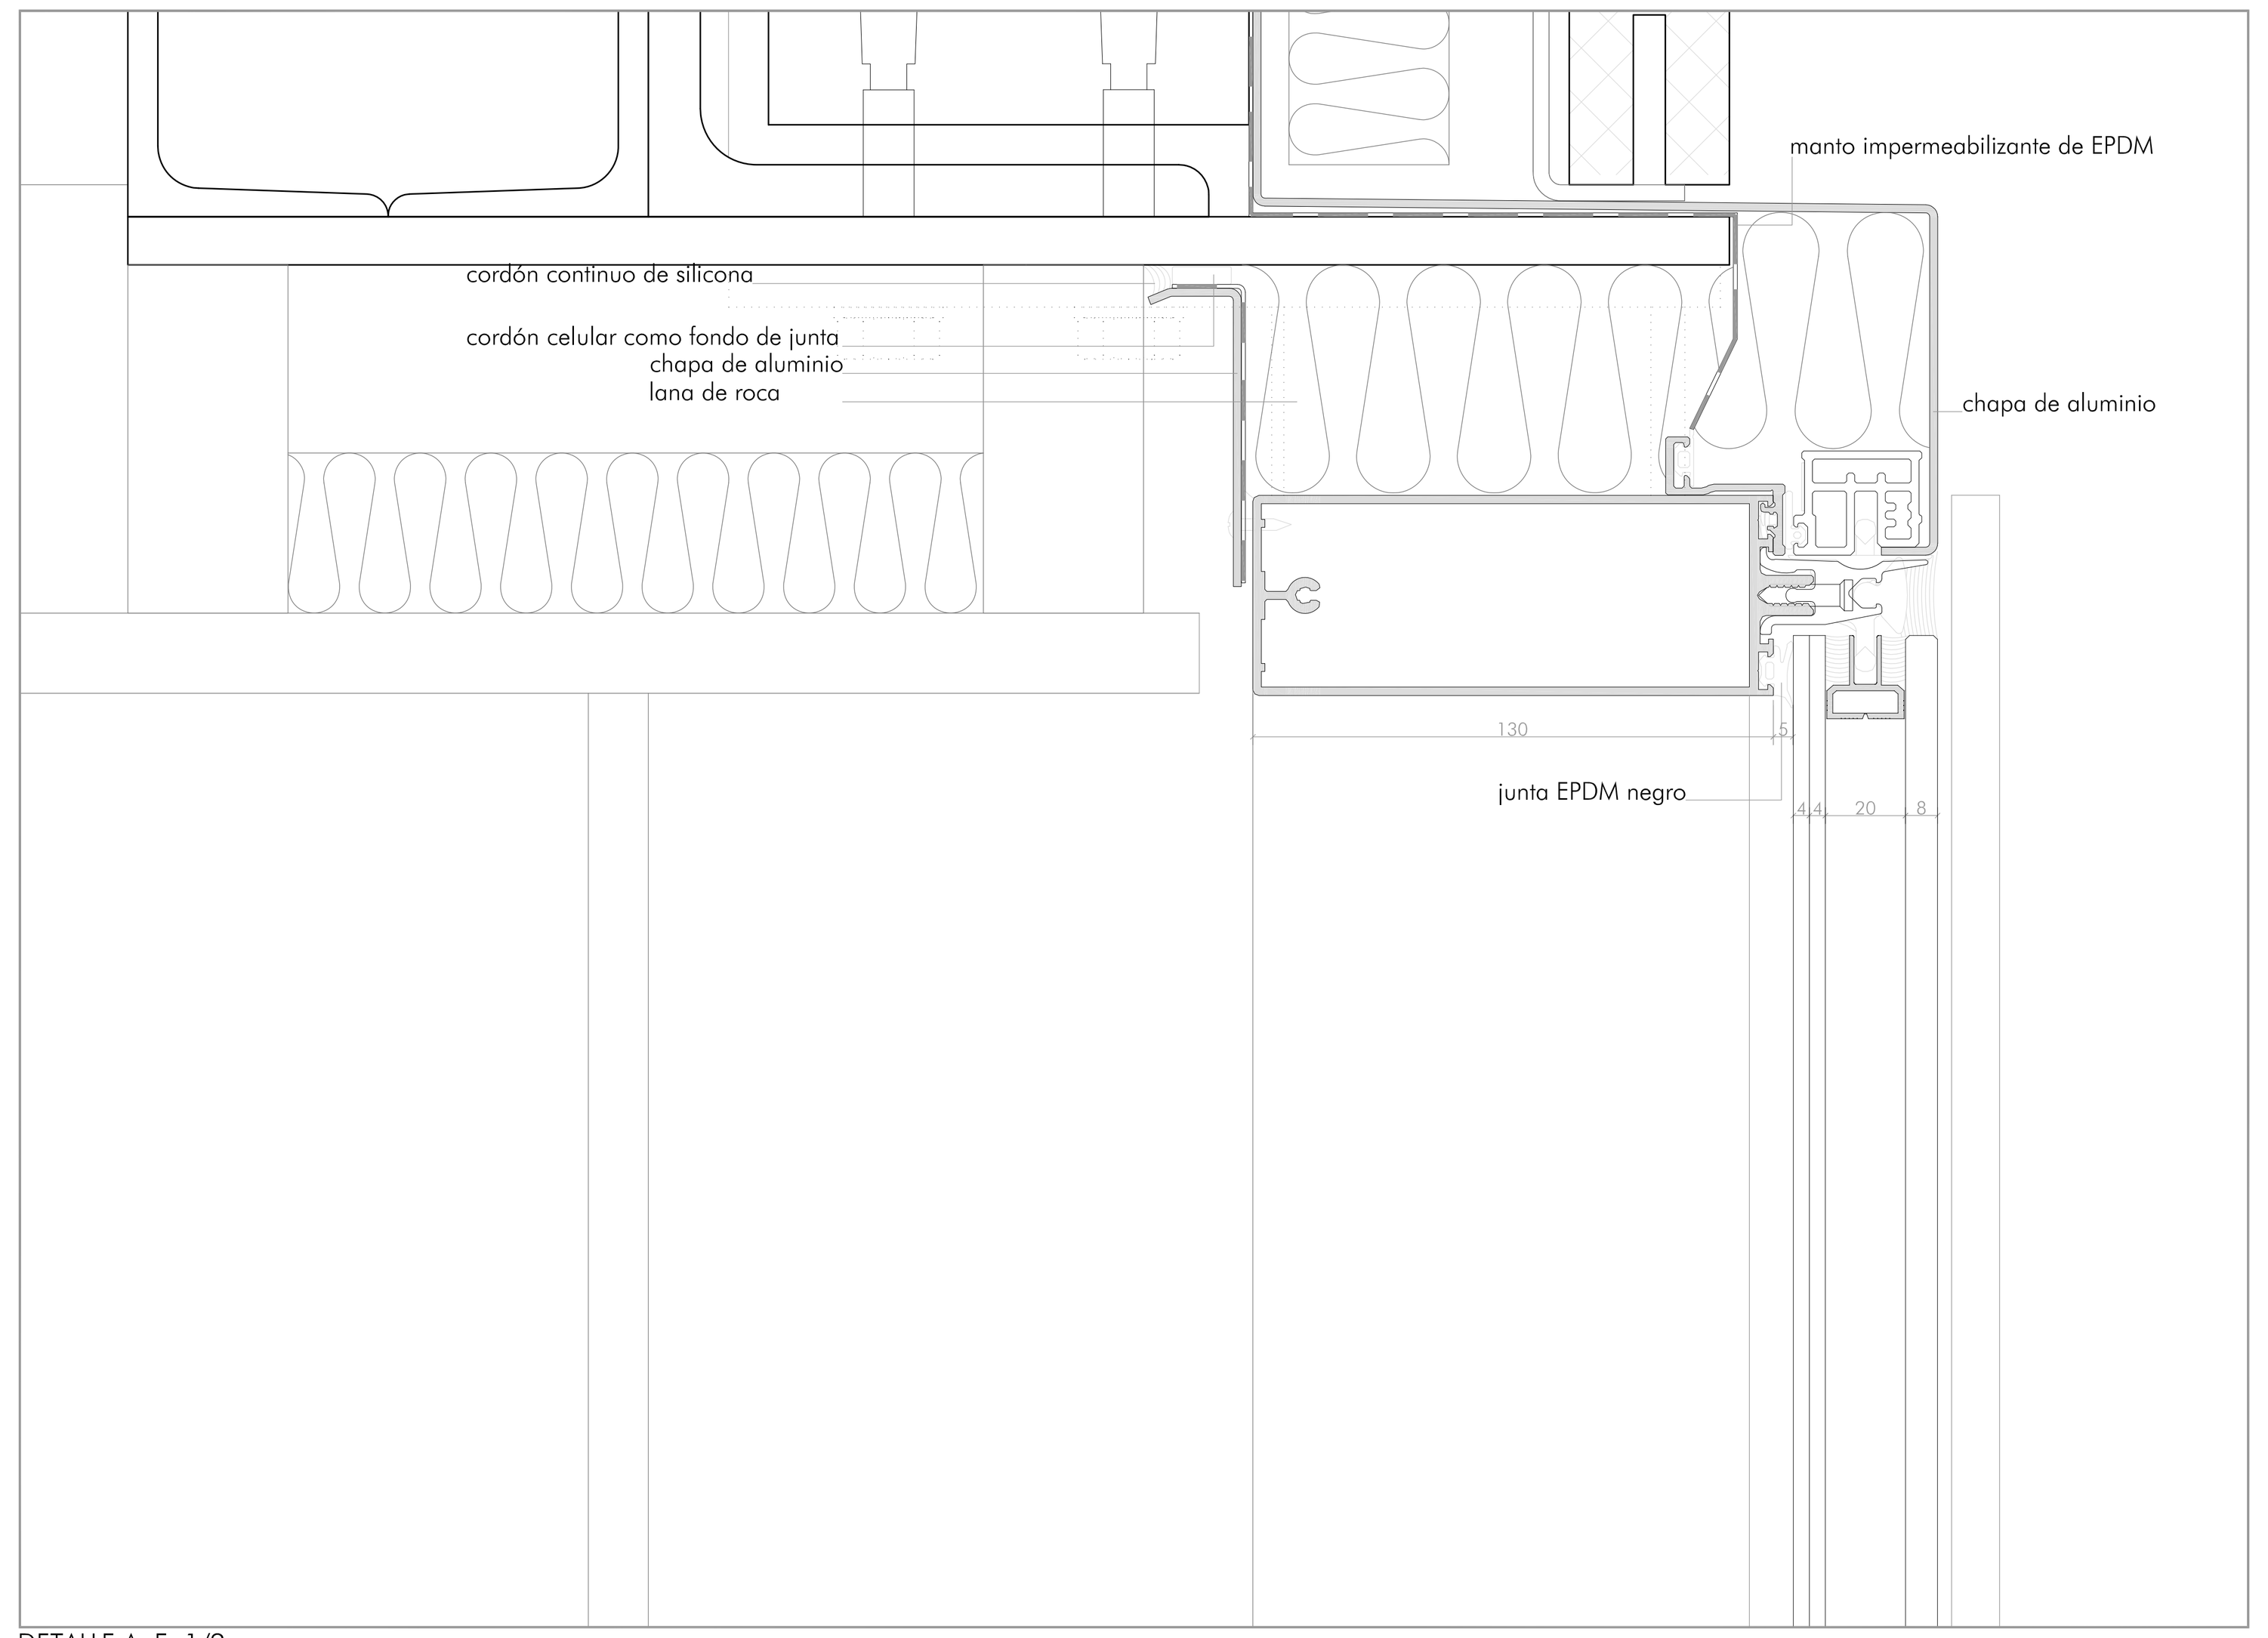



DETALLE A. E: 1/2

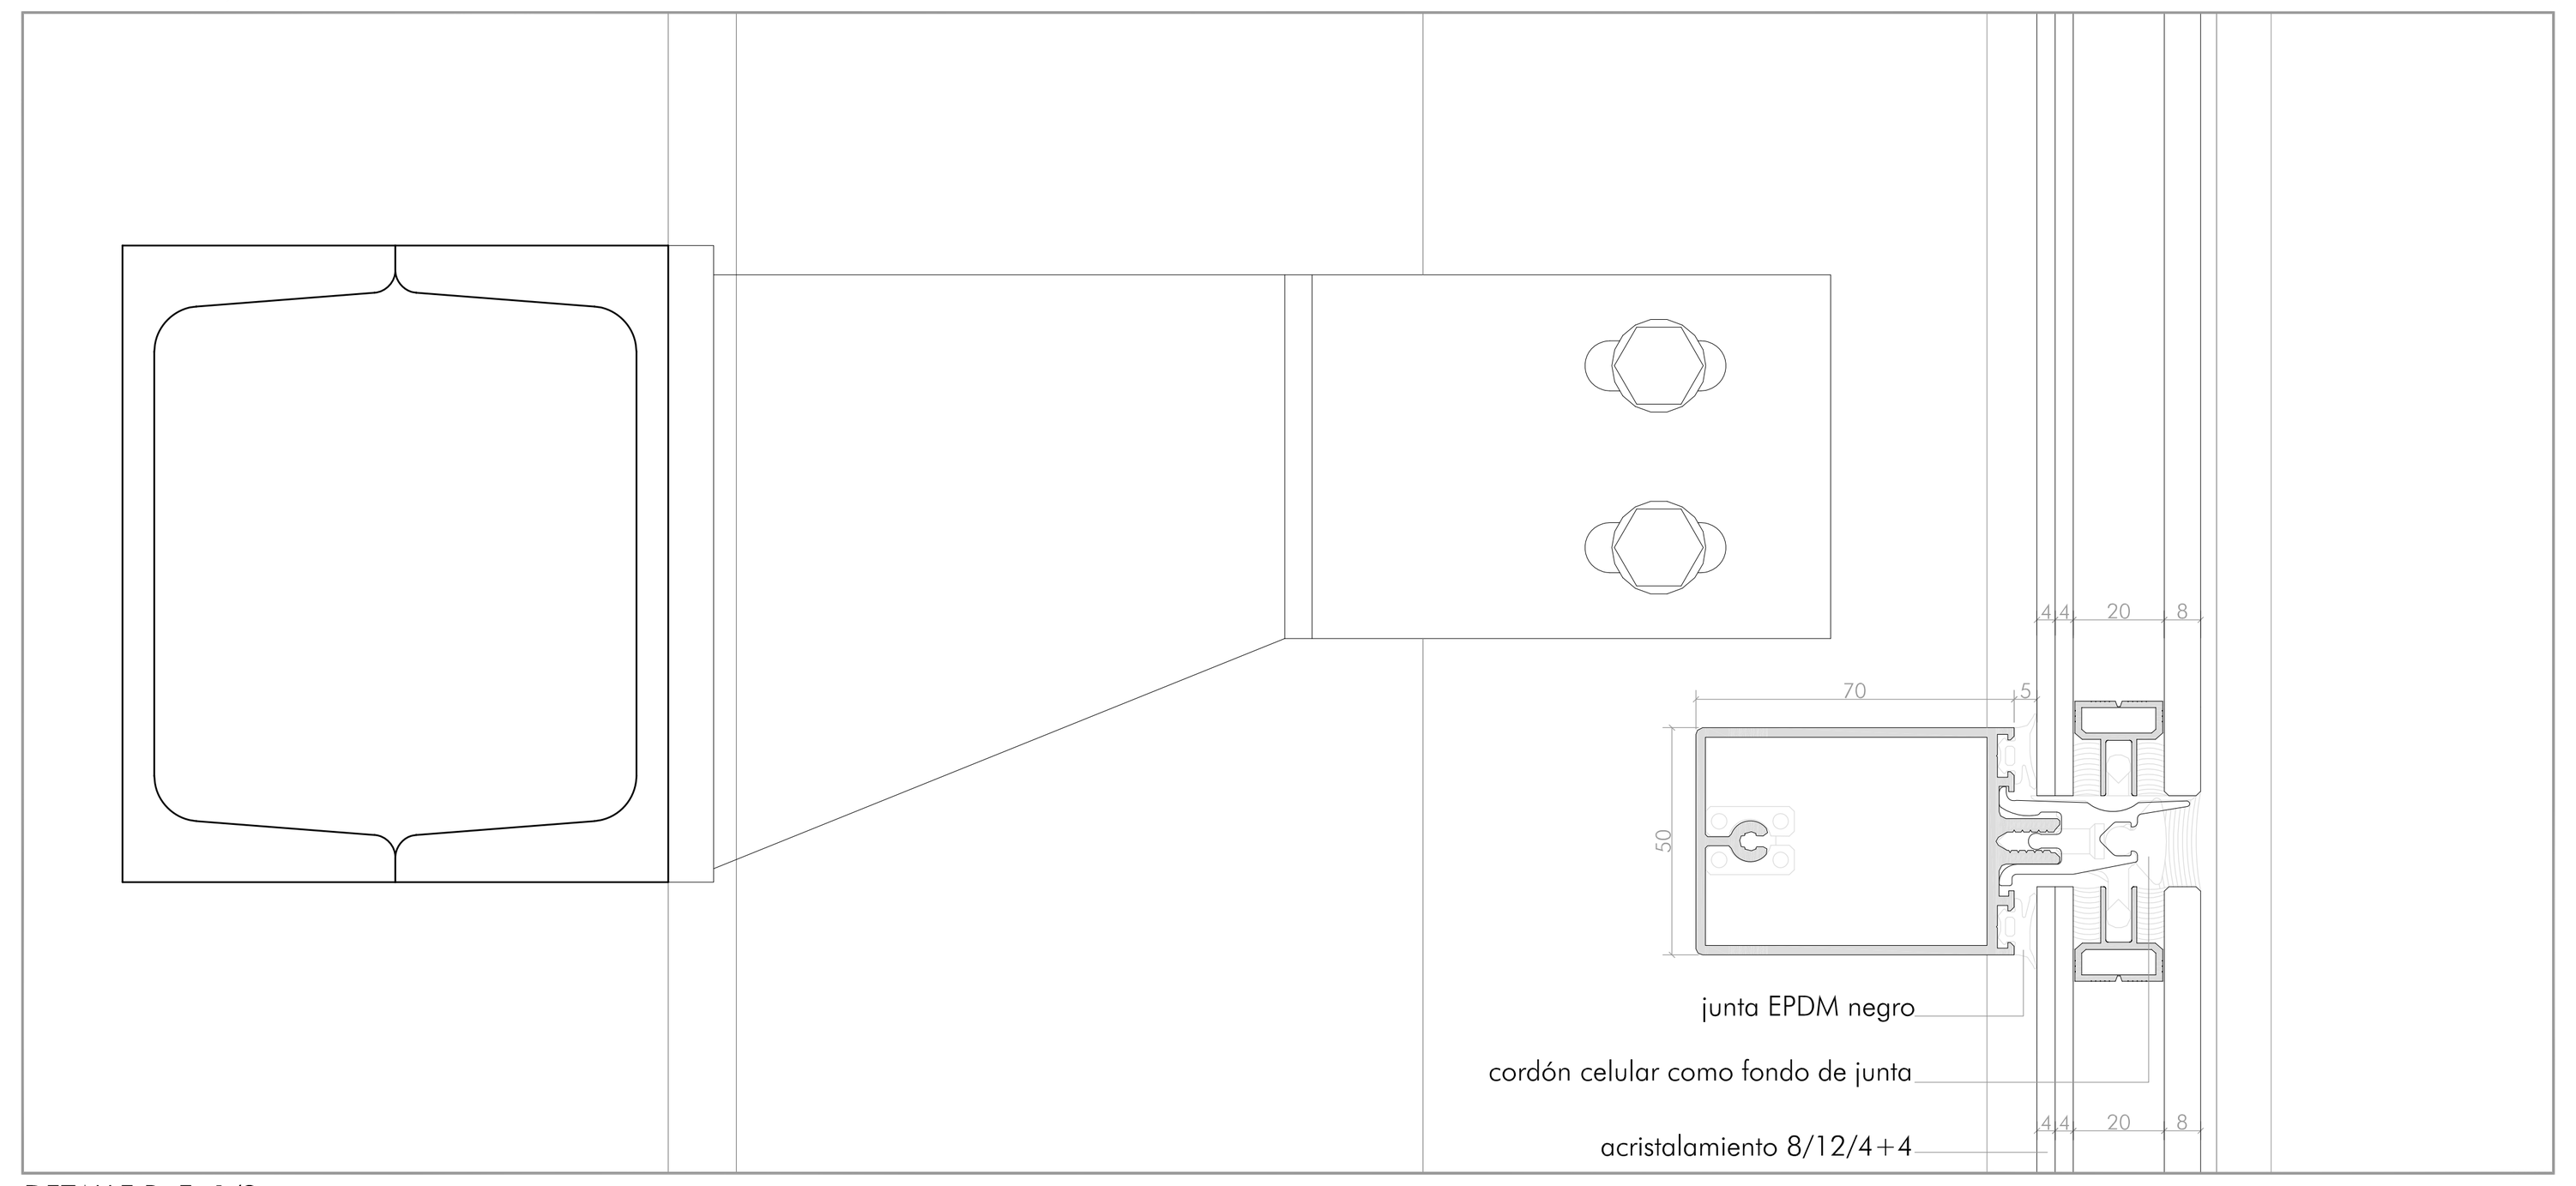


DETALLE B. E: 1/2

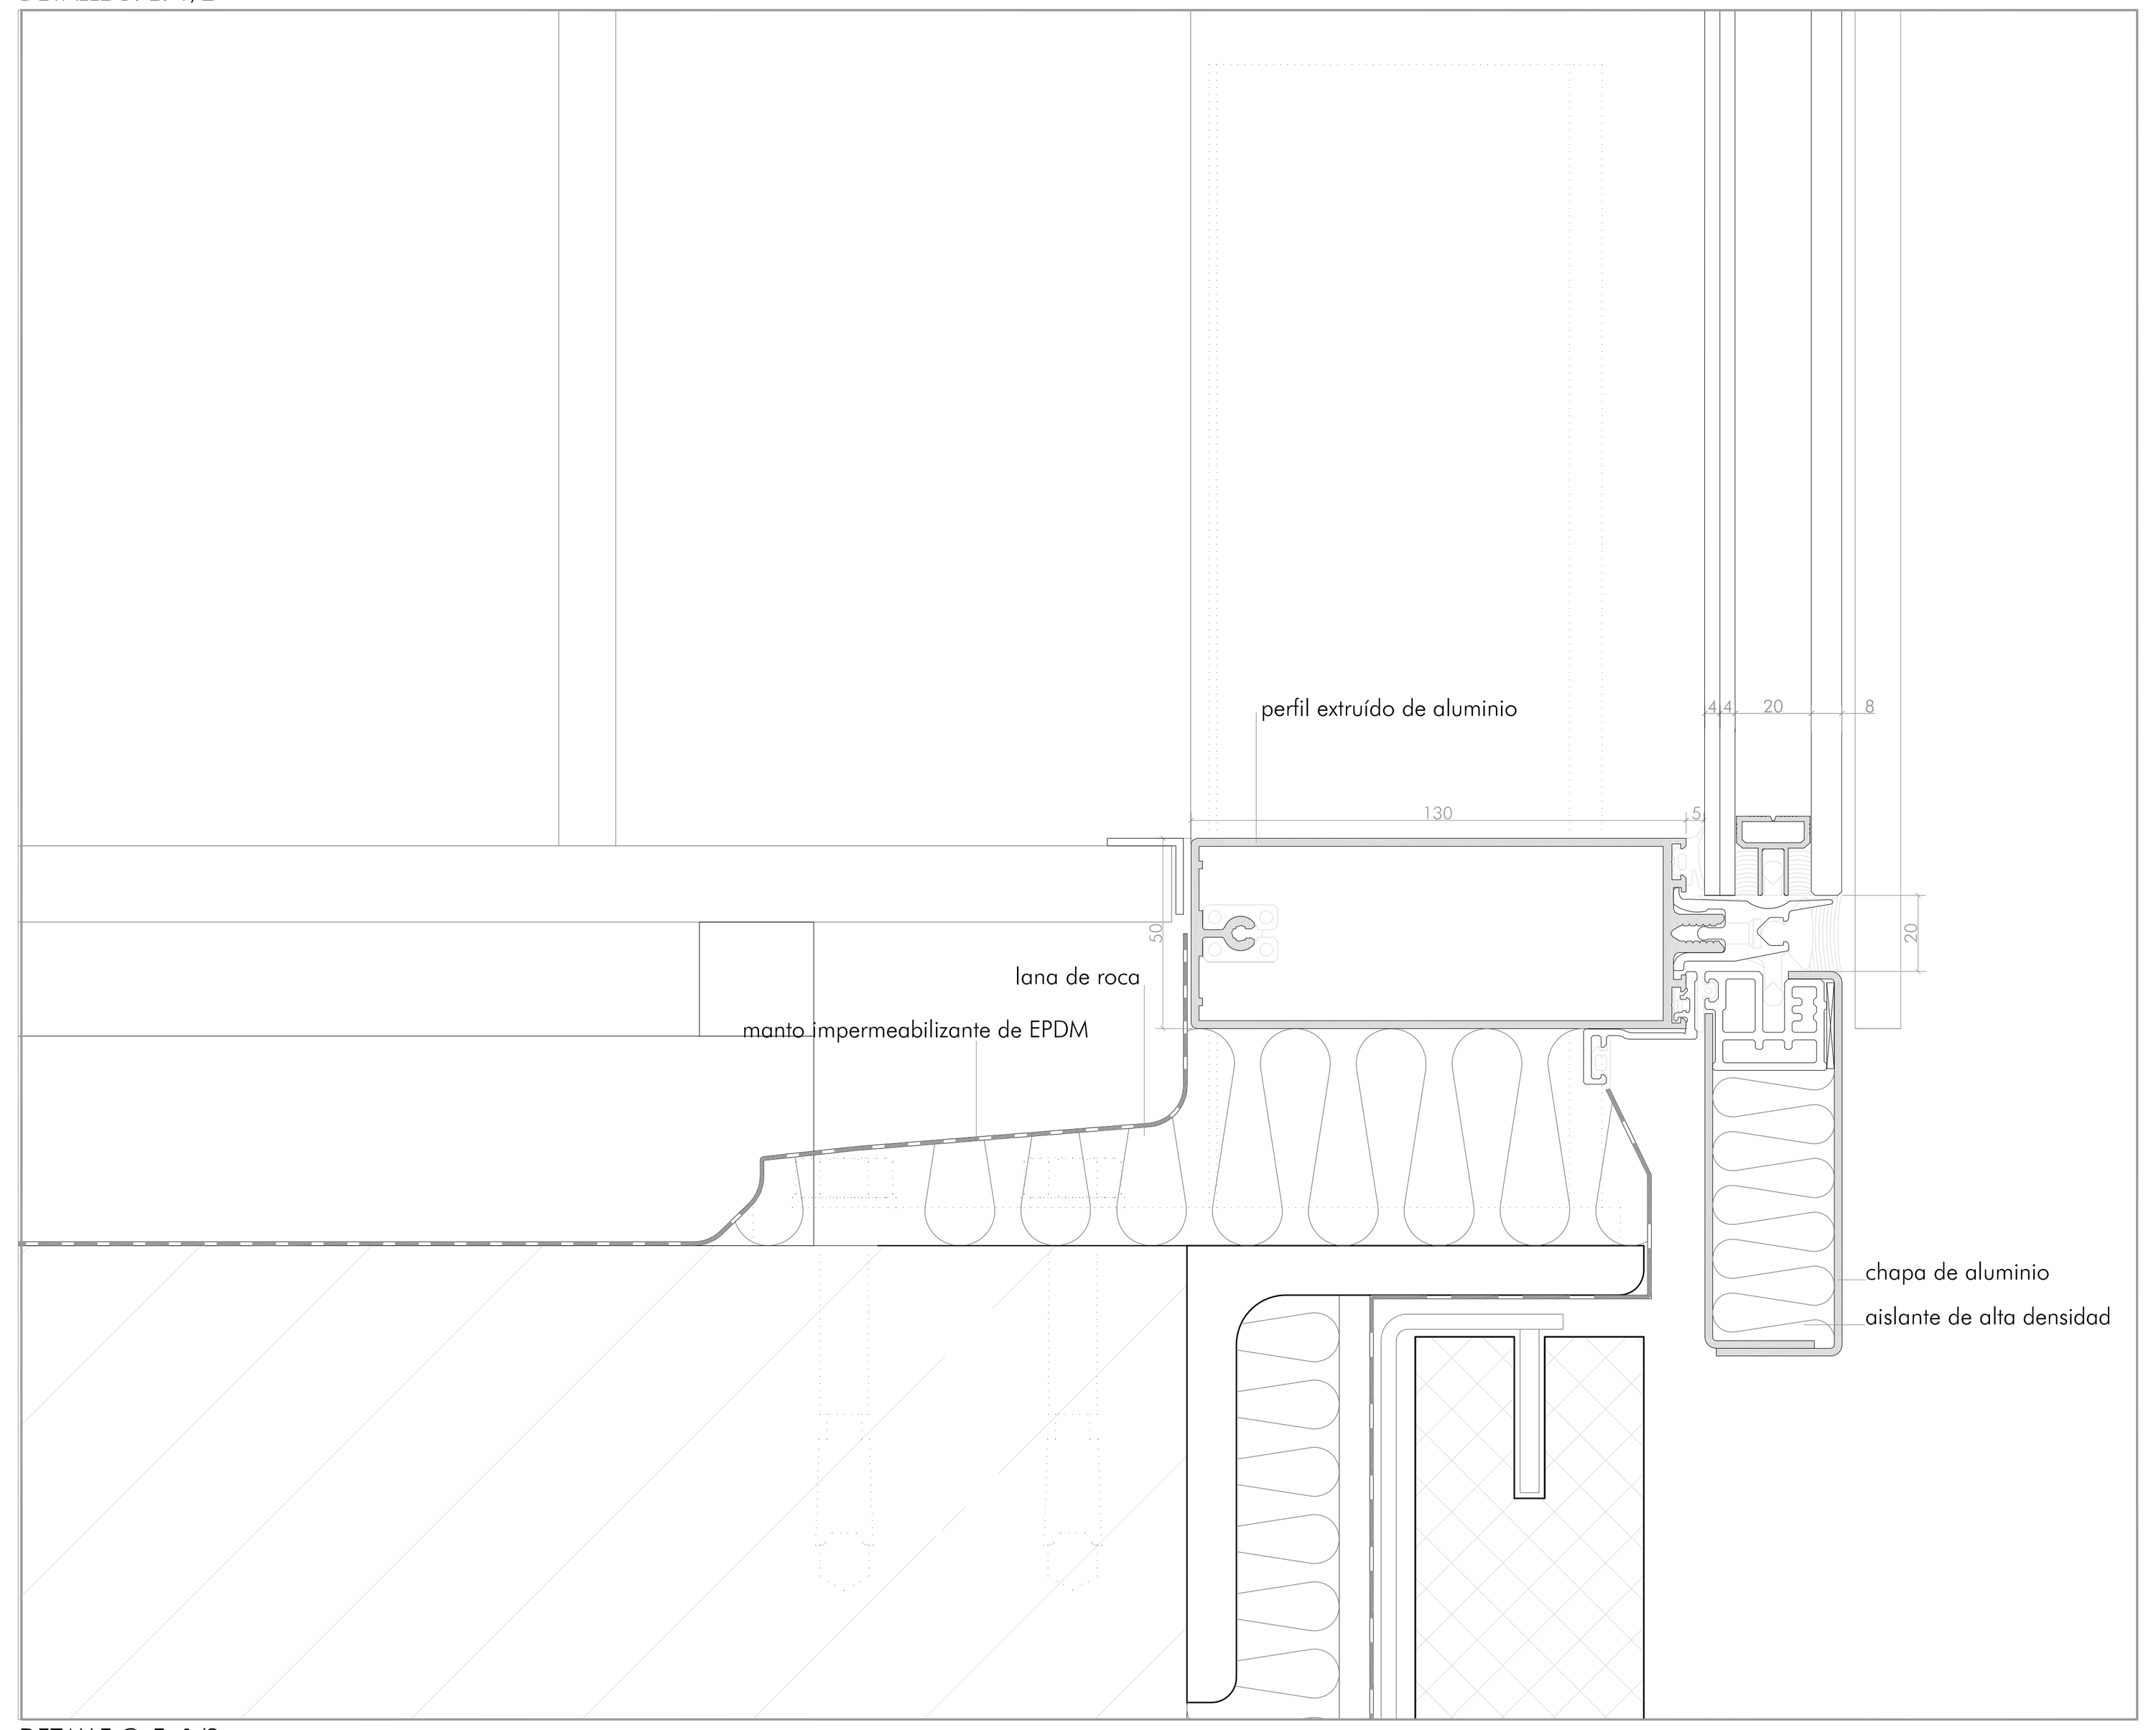


DETALLE C. E: 1/2

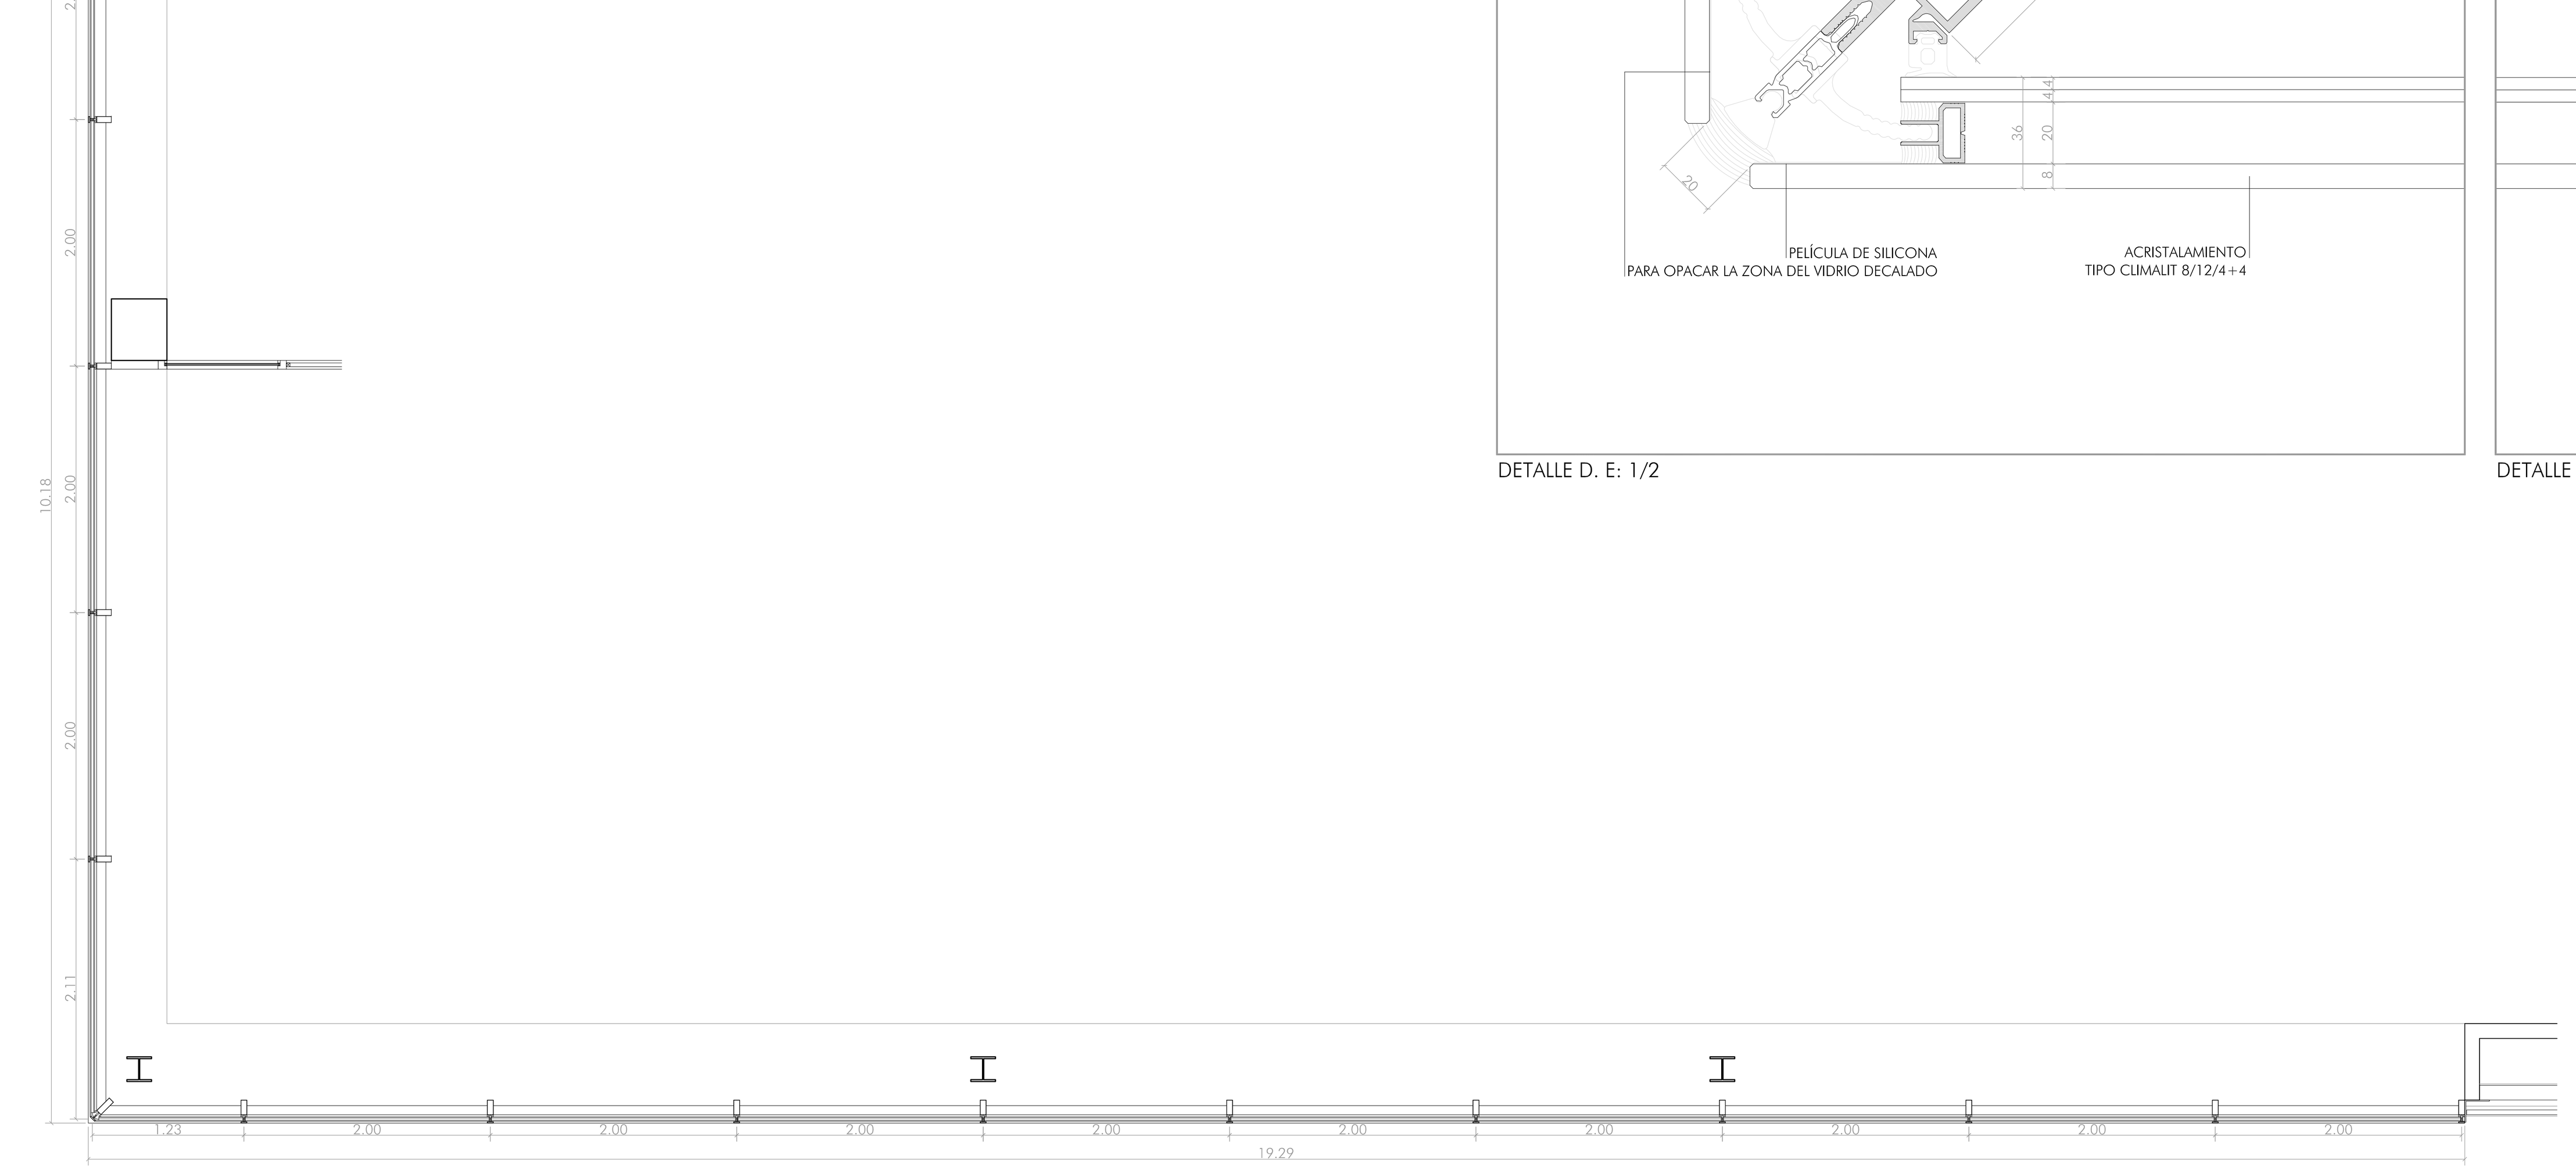


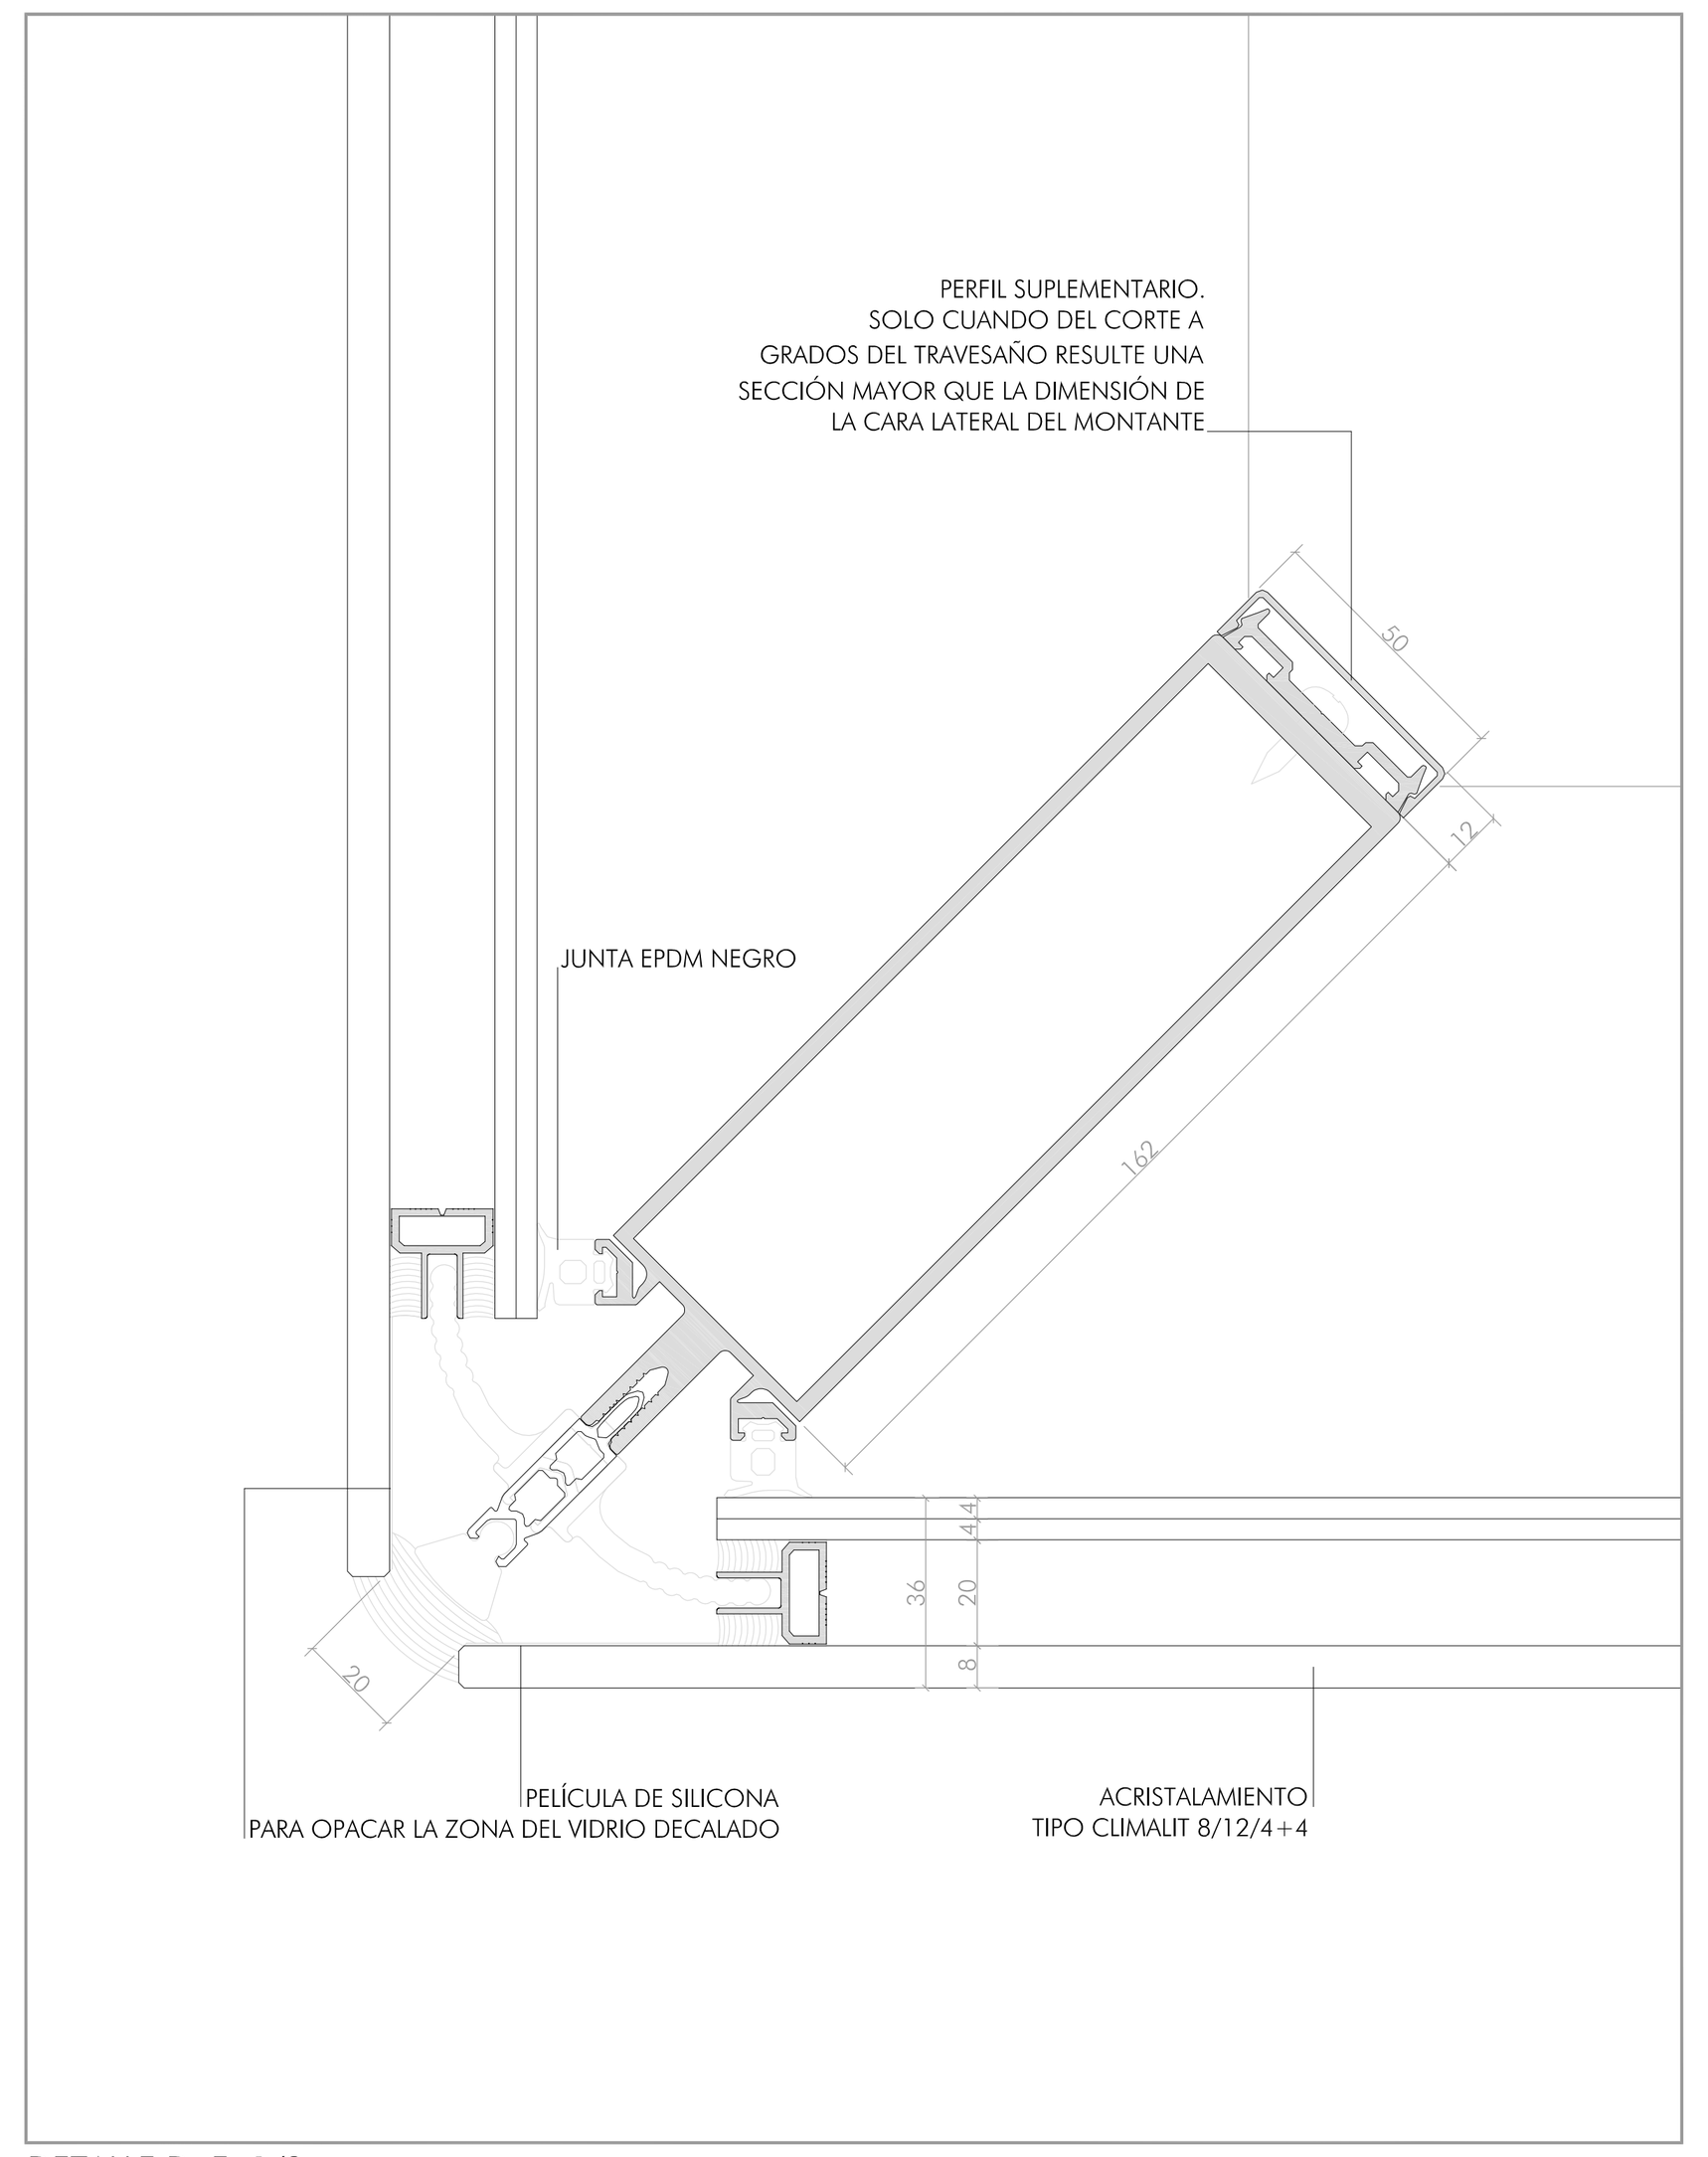


DETALLE D. E: 1/2

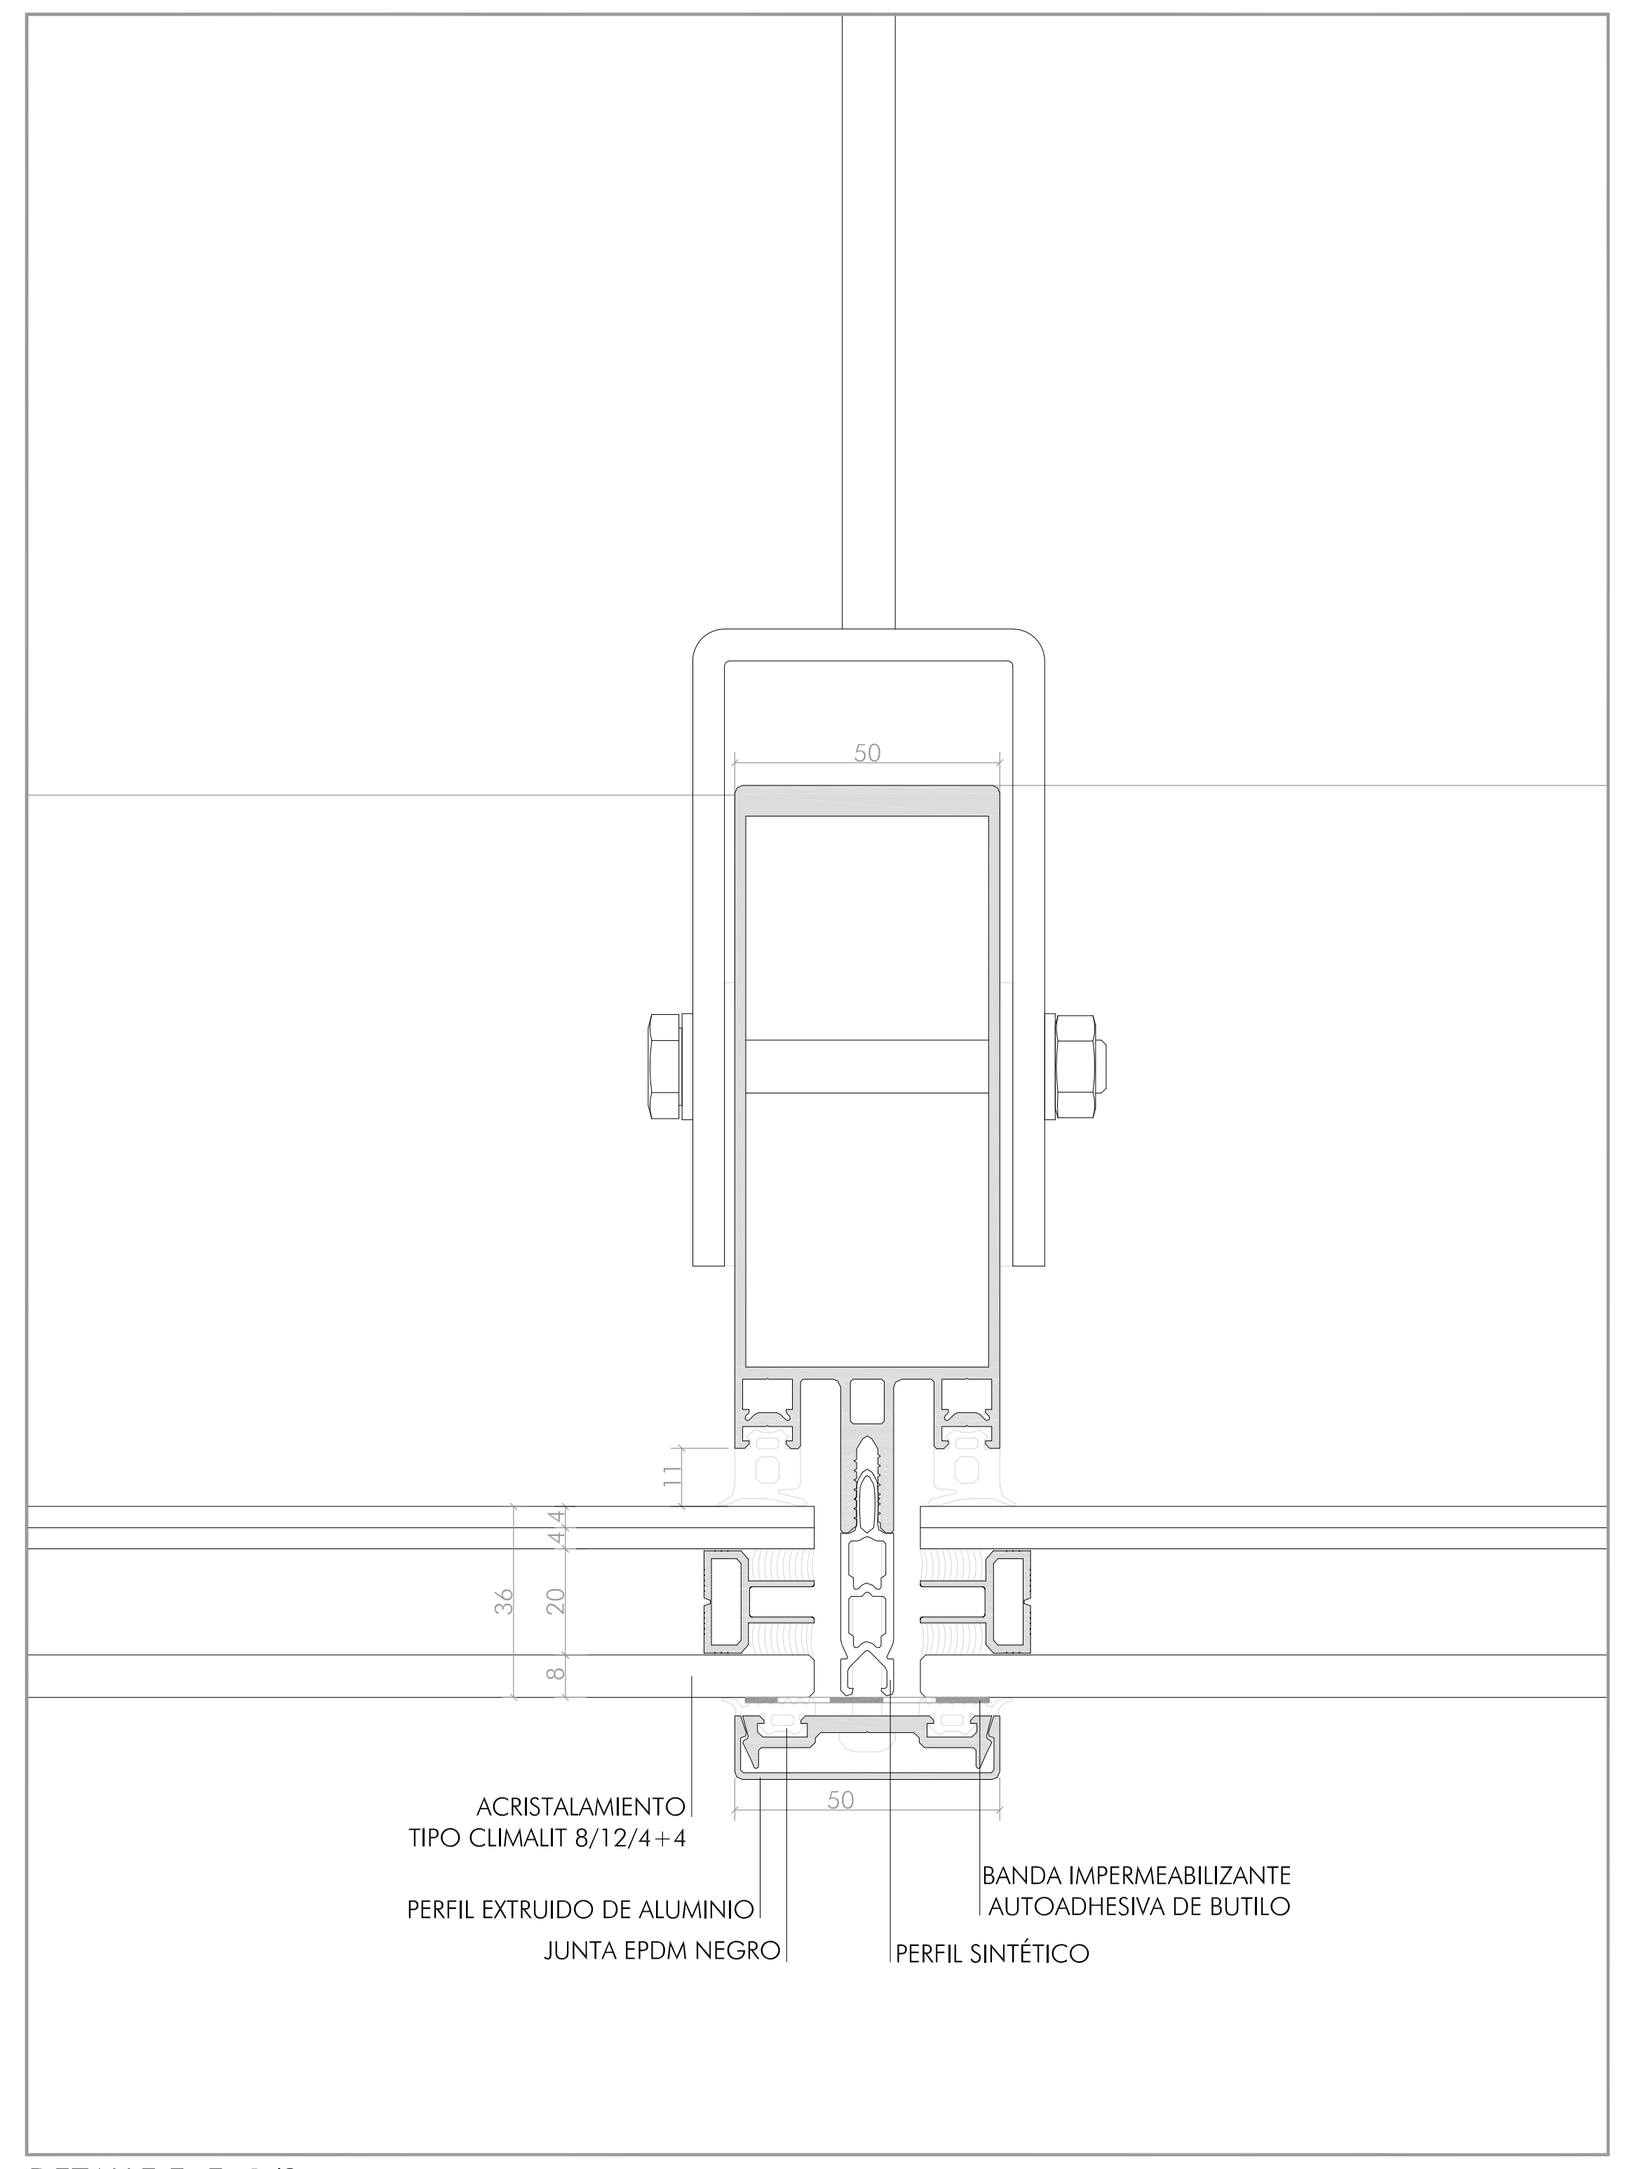

DETALLE E. E: 1/2

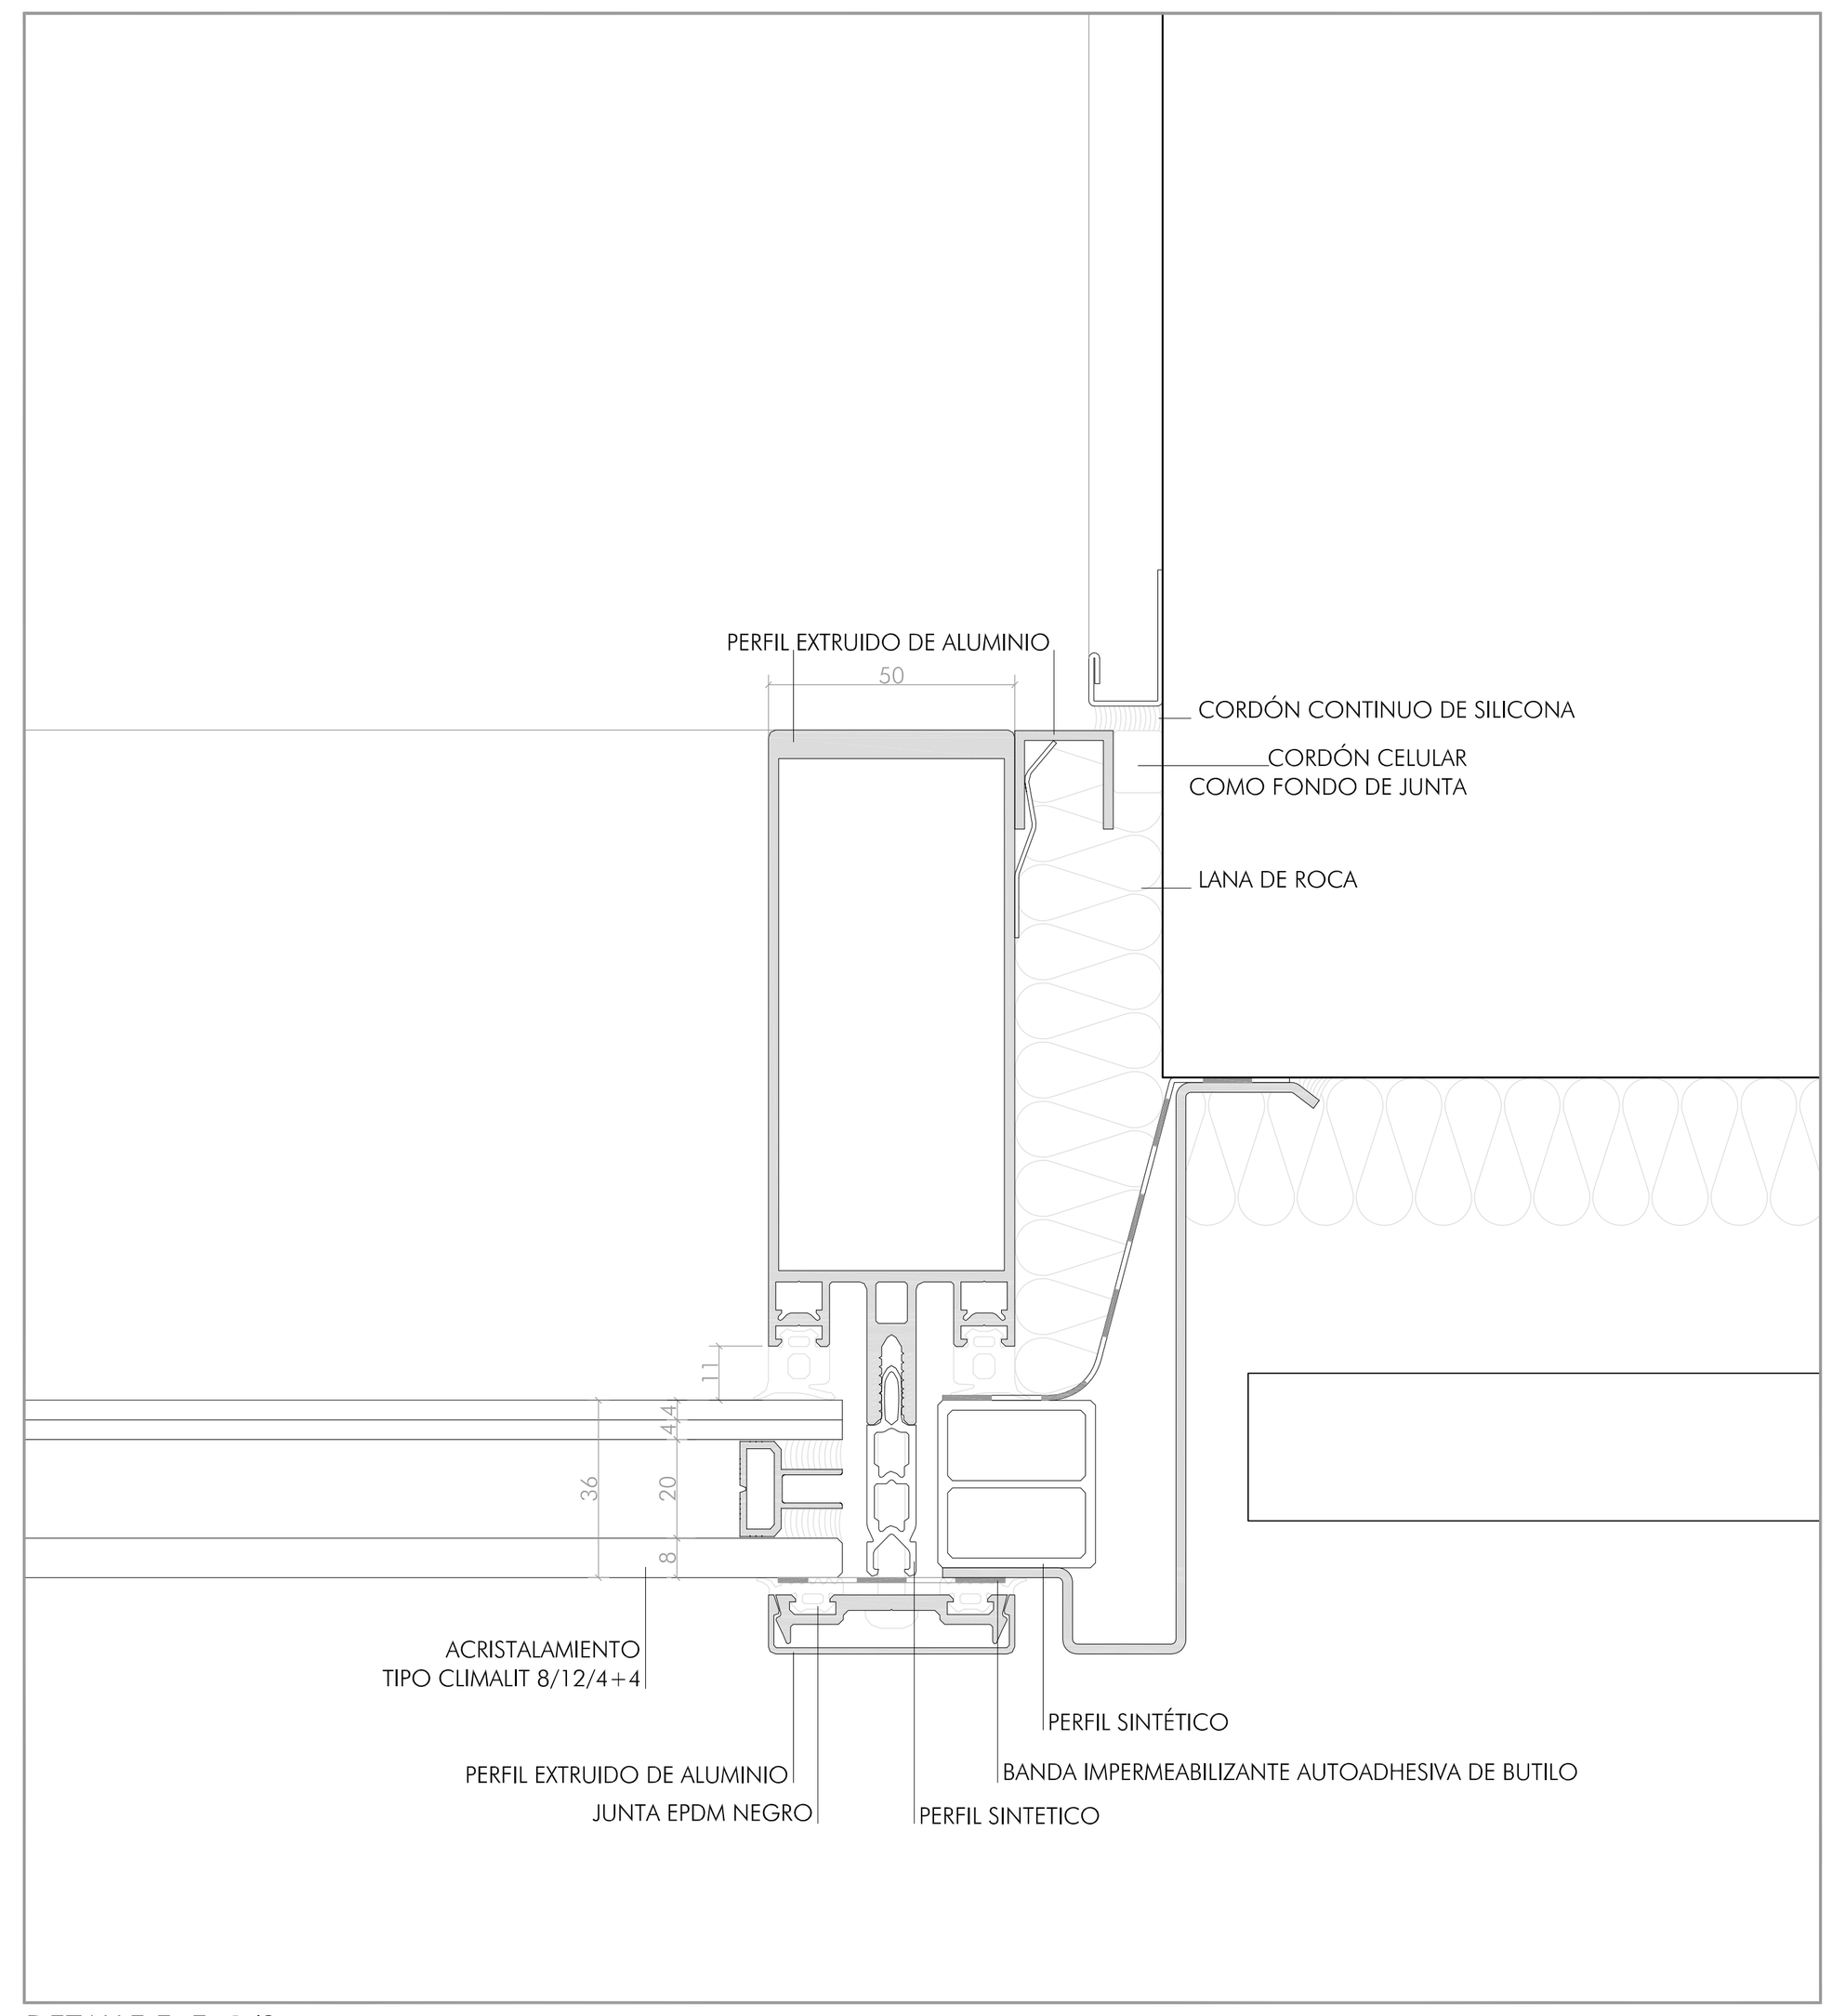

DETALLE F. E: 1/2

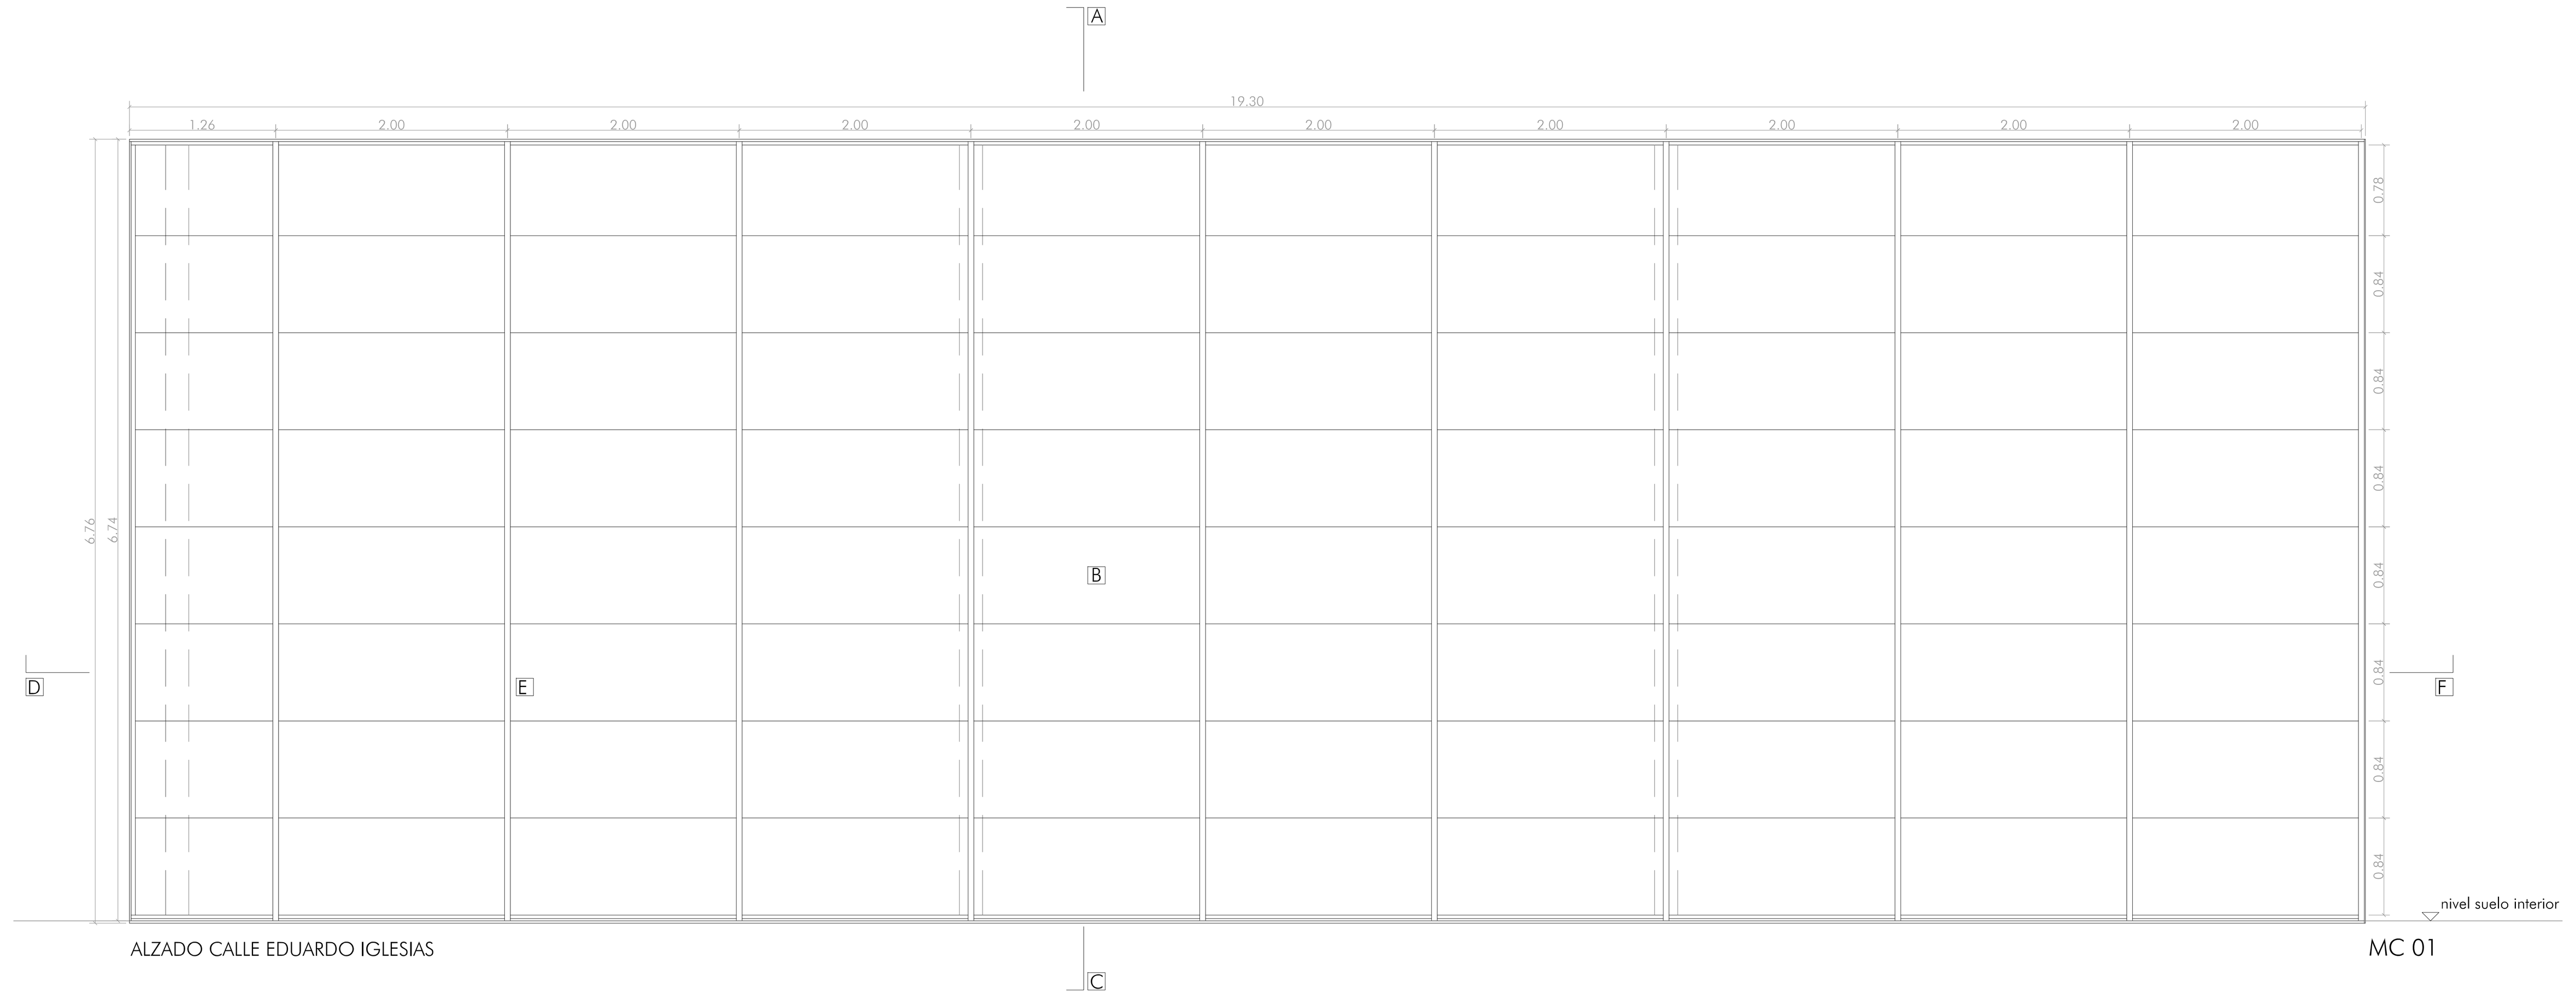

ALZADO CALLE EDUARDO IGLESIAS

MC 01




ALZADO CALLE DEL PROGRESO


MC 01

CARPINTERÍA FIJA DE ALUMINIO ANODIZADO SCHÜCO SISTEMA FW 50+ SG.
ACRISTALAMIENTO CONSIDERADO: 8/20/4+4 - 4+4/20/4+4

*Las dimensiones de los perfiles deberán fijarse tras el cálculo estático definitivo.
*La disposición de las juntas en los montantes deberá atenerse a las correspondientes dilataciones.
*Todas las juntas, uniones, mecanizados, etc., deberán impermeabilizarse según directrices.
*Se evitará todo contacto entre aluminio y acero mediante el aislante adecuado en cada caso.
*Todas las medidas y ángulos indicados serán comprobados en obra.
*Todas las uniones y sus piezas deberán realizarse de acuerdo al concepto de montaje elegido, al cálculo estático y a las normativas vigentes.
*El sellado de las juntas de acristalamiento deberá realizarse con silicona resistente a la radiación UV.
*Habrá que asegurarse la compatibilidad con las juntas de EPDM y Butilo.
*Todas las combinaciones de vidrio, adhesivos y sellantes deberán ser acordadas con los respectivos fabricantes

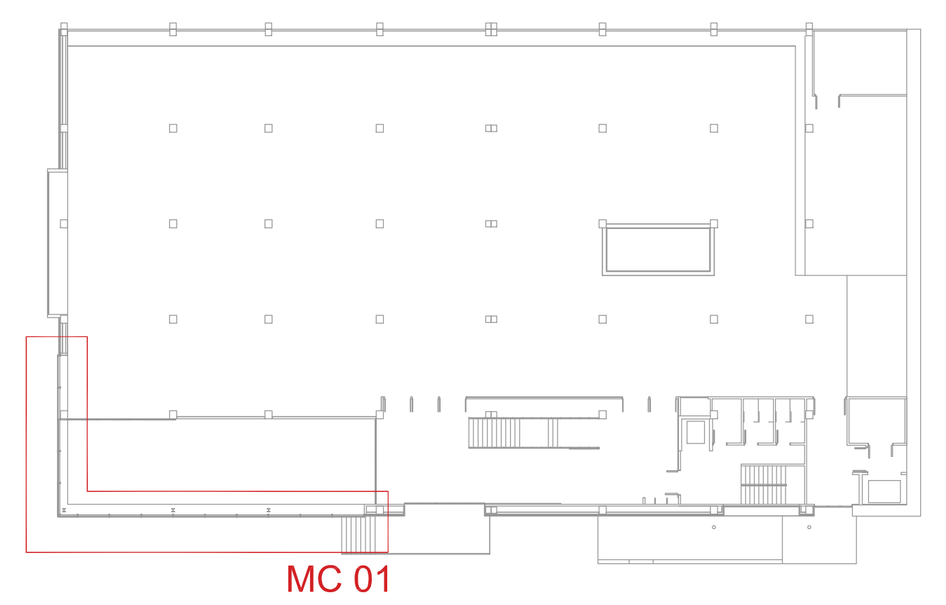

Planta Primera

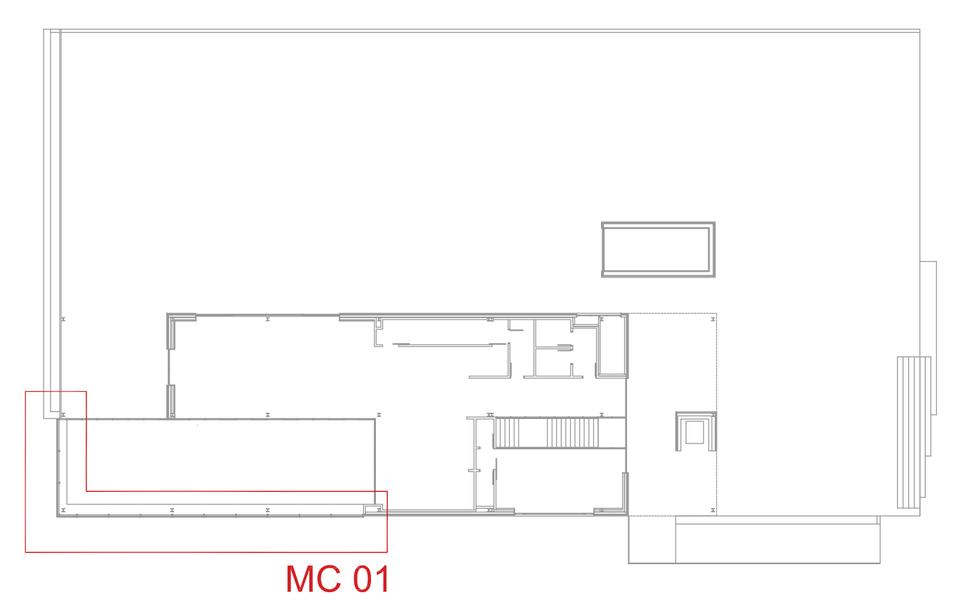

Planta de la Plaza

*NOTA: LAS CARPINTERÍAS ESTÁN REPRESENTADAS DESDE EL EXTERIOR DE LA EDIFICACIÓN, MARCÁNDOSE EL SUELO TERMINADO. LAS MEDIDAS REPRESENTADAS SE CORRESPONDEN CON EL PROYECTO PERO DEBERÁN DE SER COMPROBADAS EN OBRA UNA A UNA. SE UTILIZARÁ MASILLA DE POLIURETANO TIPO SIKAFLEX ENTONADA CON LAS CARPINTERIAS PARA EL SELLADO.

CONSTRUCCIÓN

MEMORIA DE CARPINTERÍA EXTERIOR 2. MURO CORTINA

C24

Proyecto Básico y de Ejecución de Reforma del Mercado del Progreso
Situación: Rua do Progreso, 28 A. Concello de Vigo
Promotor: Concello de Vigo

Escala: 1: 50, 1:2

Arquitecto: Mercedes Fernández Díaz, colegiada COAG nº3112
Rúa Jesús Fernández, 7, 2º 36205 Vigo. Tlf: 658650743

Fecha: enero 2010