

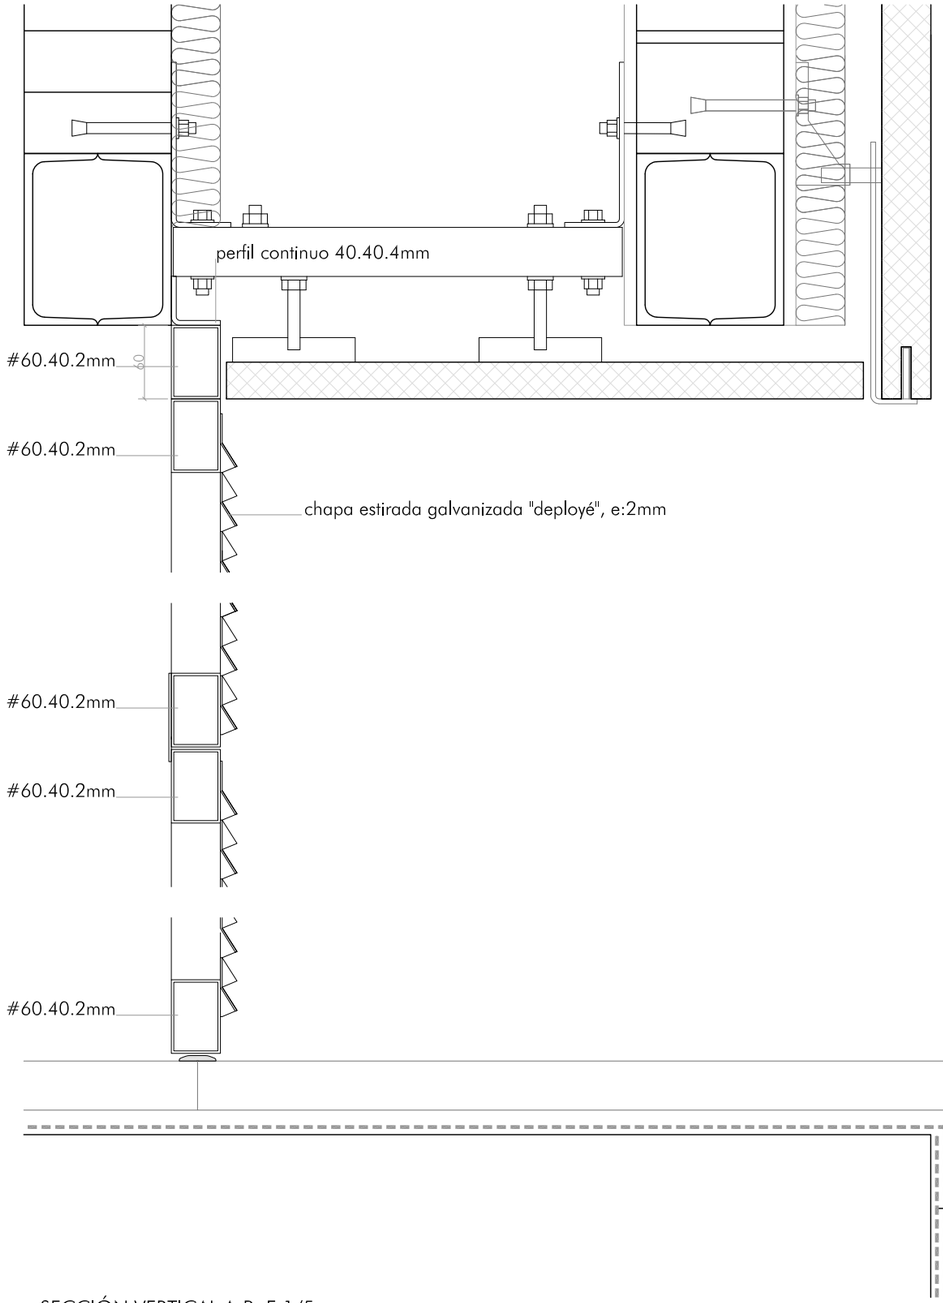


SECCIÓN VERTICAL A-B. E 1/5

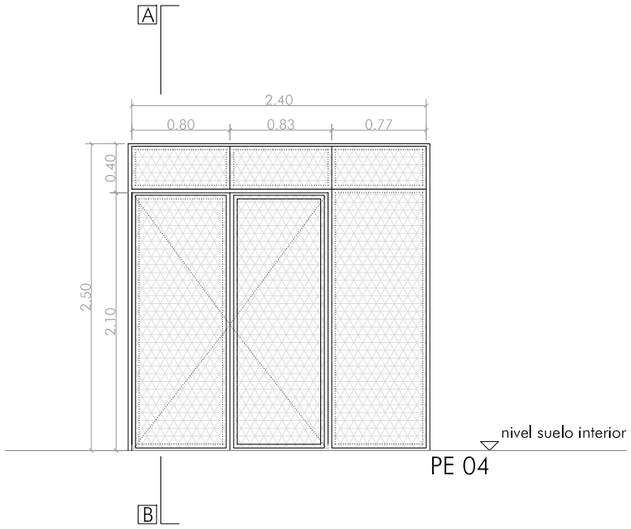

PE 04

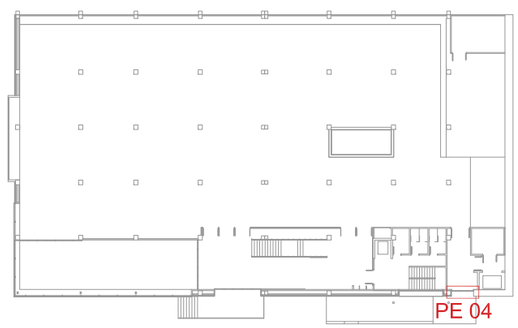

Planta Primera

*NOTA:
_TODA LA PUERTA ESTARÁ GALVANIZADA EN CALIENTE Y ACABADA CON IMPRIMACIÓN Y DOS MANOS DE PINTURA FÉRRICA.
_LAS CARPINTERÍAS ESTÁN REPRESENTADAS DESDE EL EXTERIOR DE LA EDIFICACIÓN, MARCÁNDOSE EL SUELO TERMINADO.
_LAS MEDIDAS REPRESENTADAS SE CORRESPONDEN CON EL PROYECTO PERO DEBERÁN DE SER COMPROBADAS EN OBRA UNA A UNA.
_SE UTILIZARÁ MASILLA DE POLIURETANO TIPO SIKAFLEX ENTONADA CON LAS CARPINTERIAS PARA EL SELLADO.

CONSTRUCCIÓN

DETALLE DE PUERTA PE 04

C29

Proyecto Básico y de Ejecución de Reforma del Mercado del Progreso
Situación: Rua do Progreso, 28 A. Concello de Vigo
Promotor: Concello de Vigo

Escala: 1: 50, 1:5

Arquitecto: Mercedes Fernández Díaz, colegiada COAG nº3112
Rúa Jesús Fernández, 7, 2º 36205 Vigo. Tlf: 658650743

Fecha: enero 2010