

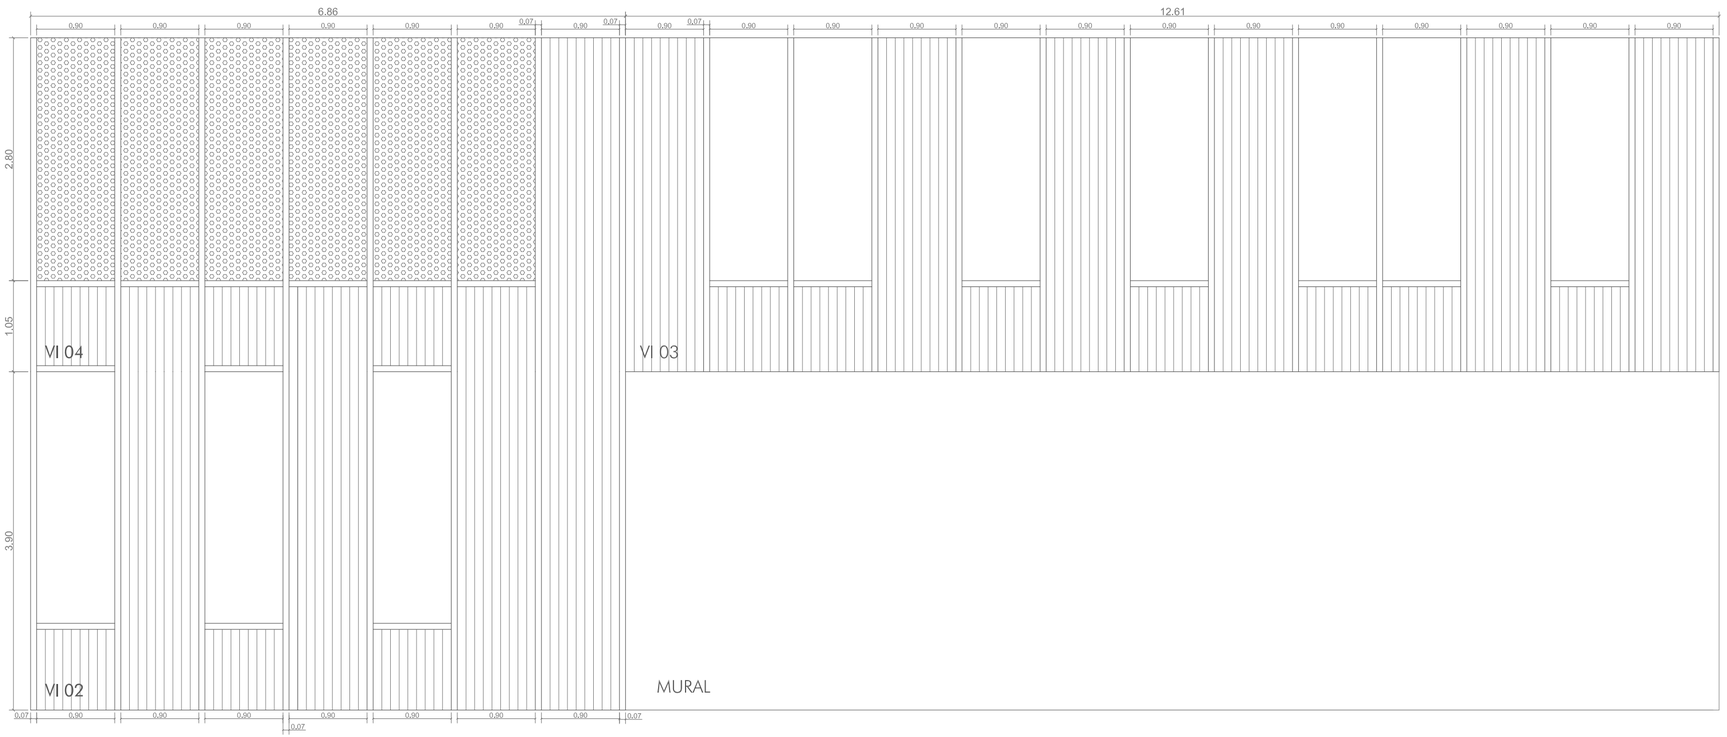


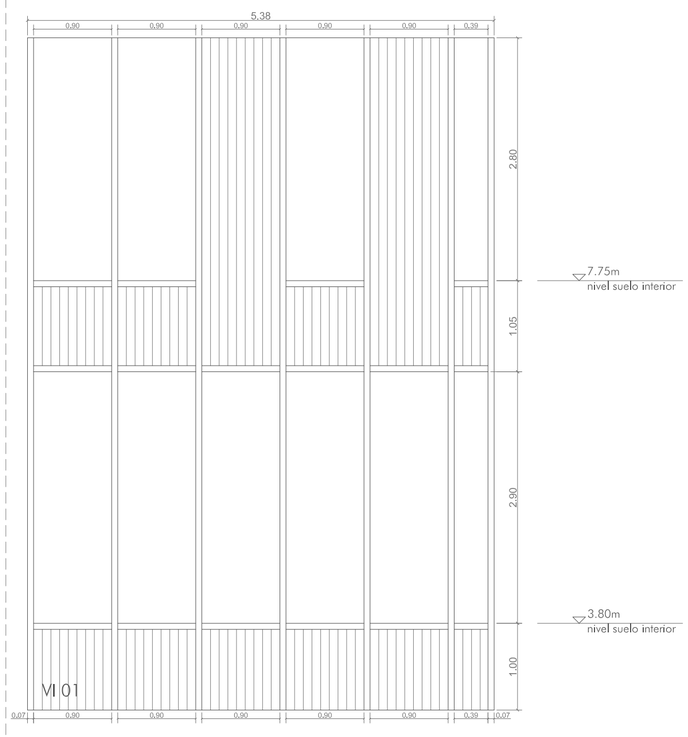


VI01, VI02, VI03, VI04

PAÑO DE CARPINTERÍA FIJA COMPUESTO POR LAS VENTANAS VI01, VI02, VI03, VI04 CON ESTRUCTURA A BASE DE MONTANTES DE PINO ROJO DE 70X70cm CON PAÑOS OPACOS DE ENTABLADO VERTICAL 10X2cm DE PINO EUROPEO, PAÑOS DE CHAPA GALVANIZADA ESTIRADA "DEPLOYÉ DE 2mm EN VI04 Y PAÑOS ACRISTALADOS DE VIDRIO CLIMALIT: (4+4)+6+(6)_ 1 Ud

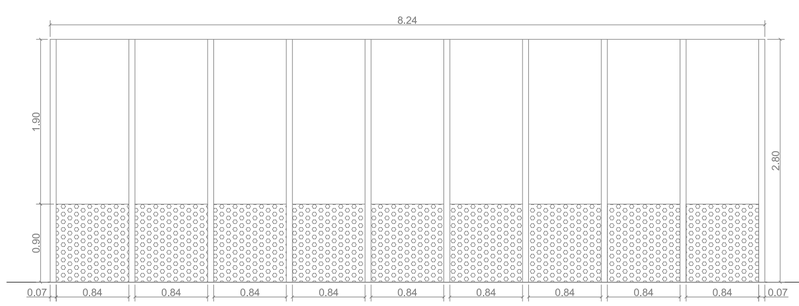


VI05

PAÑO DE CARPINTERÍA FIJA CON ESTRUCTURA A BASE DE MONTANTES DE PINO ROJO DE 70X70cm CON PAÑOS DE CHAPA GALVANIZADA ESTIRADA "DEPLOYÉ DE 2mm EN L APARTE INFERIOR Y PAÑOS ACRISTALADOS DE VIDRIO CLIMALIT: (4+4)+6+(6) EN LA PARTE SUPERIOR _ 2 Ud

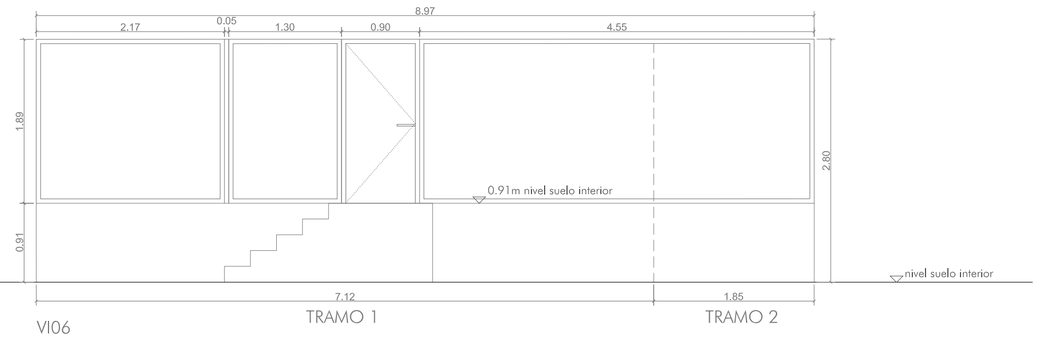

VI06

PAÑO DE CARPINTERÍA FIJA DE ALUMINIO ANODIZADO Y ACRISTALAMIENTO CONSIDERADO: 6+6 CON PUERTA ABATIBLE DE EJE VERTICAL DE LAS MISMAS CARACTERÍSTICAS_ 1 Ud

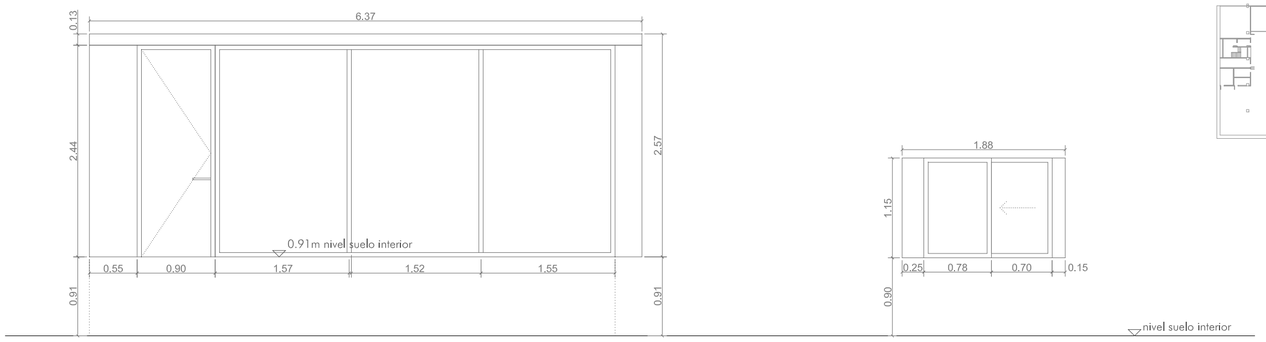


VI07


PAÑO DE CARPINTERÍA FIJA DE ALUMINIO ANODIZADO Y ACRISTALAMIENTO CONSIDERADO: 6+6 CON PUERTA ABATIBLE DE EJE VERTICAL DE LAS MISMAS CARACTERÍSTICAS_ 1 Ud

VI08


CARPINTERÍA CORREDERA DE ALUMINIO ANODIZADO CON ACRISTALAMIENTO CONSIDERADO: 6+6_ 1 Ud

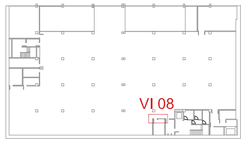


Planta Sótano-1

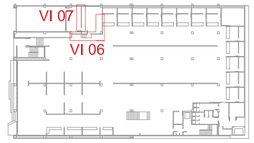

Planta Baja

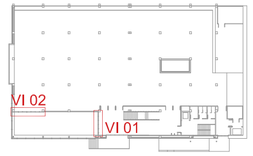

Planta Primera

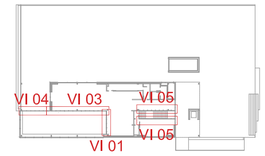

Planta nivel Plaza

CONSTRUCCIÓN

MEMORIA DE CARPINTERÍA INTERIOR_ VENTANAS

C33

Proyecto Básico y de Ejecución de Reforma del Mercado del Progreso
Situación: Rua do Progreso, 28 A. Concello de Vigo
Promotor: Concello de Vigo

Escala: 1: 50

Arquitecto: Mercedes Fernández Díaz, colegiada COAG nº3112
Rúa Jesús Fernández, 7, 2º 36205 Vigo. Tlf: 658650743

Fecha: Enero 2010