
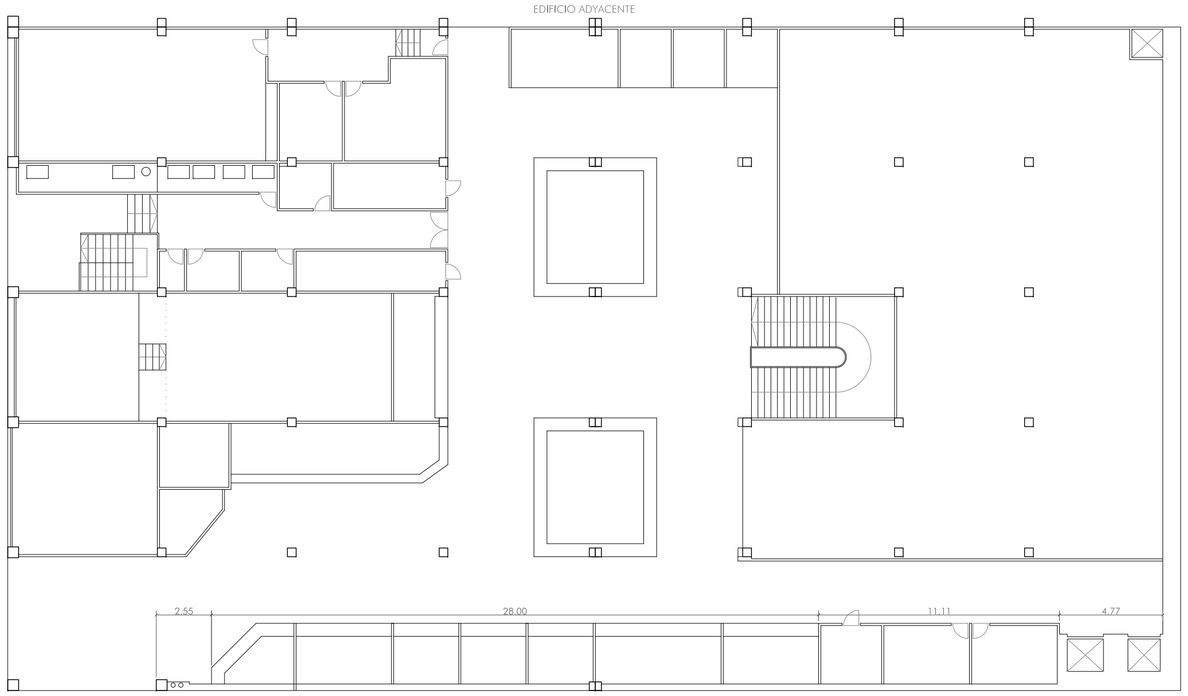


PLANTA BAJA

SUPERFICIE CONSTRUIDA PLANTA BAJA: 1655.46 m²

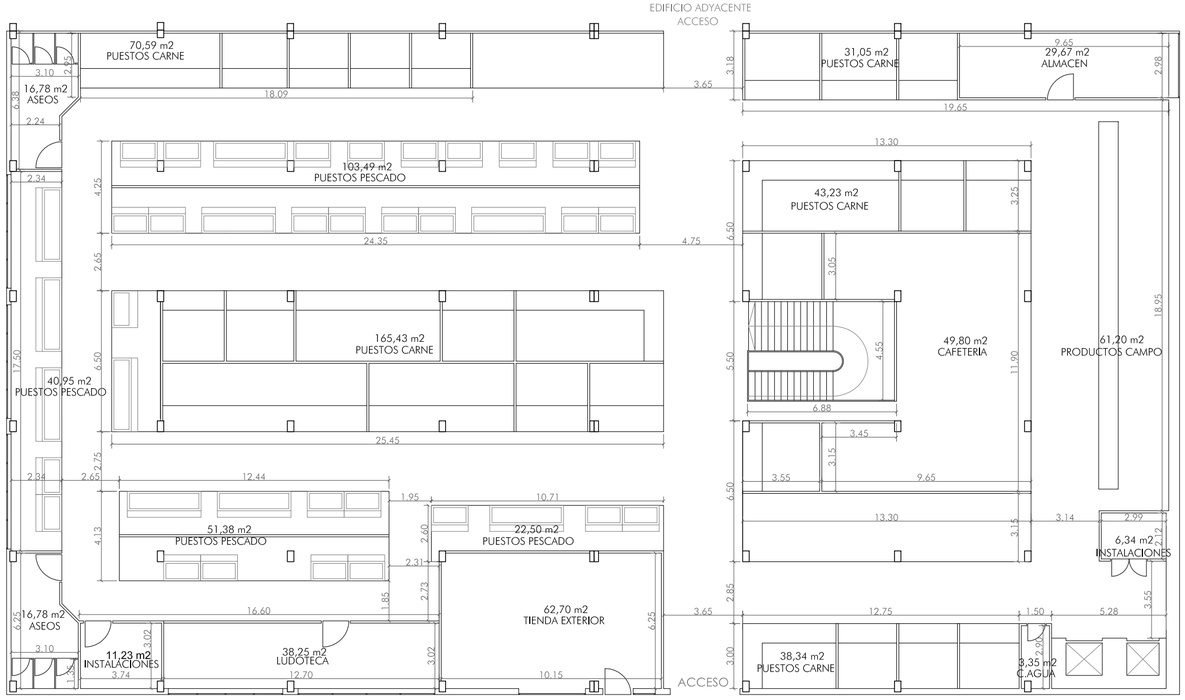

PLANTA PRIMERA

SUPERFICIE CONSTRUIDA PLANTA PRIMERA: 1655.46 m²

TOTAL SUPERFICIE CONSTRUIDA EDIFICIO: 6621.84 m²

ESTADO ACTUAL

PLANTA BAJA, PLANTA PRIMERA

EA2

Proyecto Básico y de Ejecución de Reforma del Mercado del Progreso
Situación: Rua do Progreso, 28 A. Concello de Vigo
Promotor: Concello de Vigo

Escala: 1: 200

Arquitecto: Mercedes Fernández Díaz, colegiada COAG nº3112
Rúa Jesús Fernández, 7, 2º 36205 Vigo. Tlf: 658650743

Fecha: enero 2010