
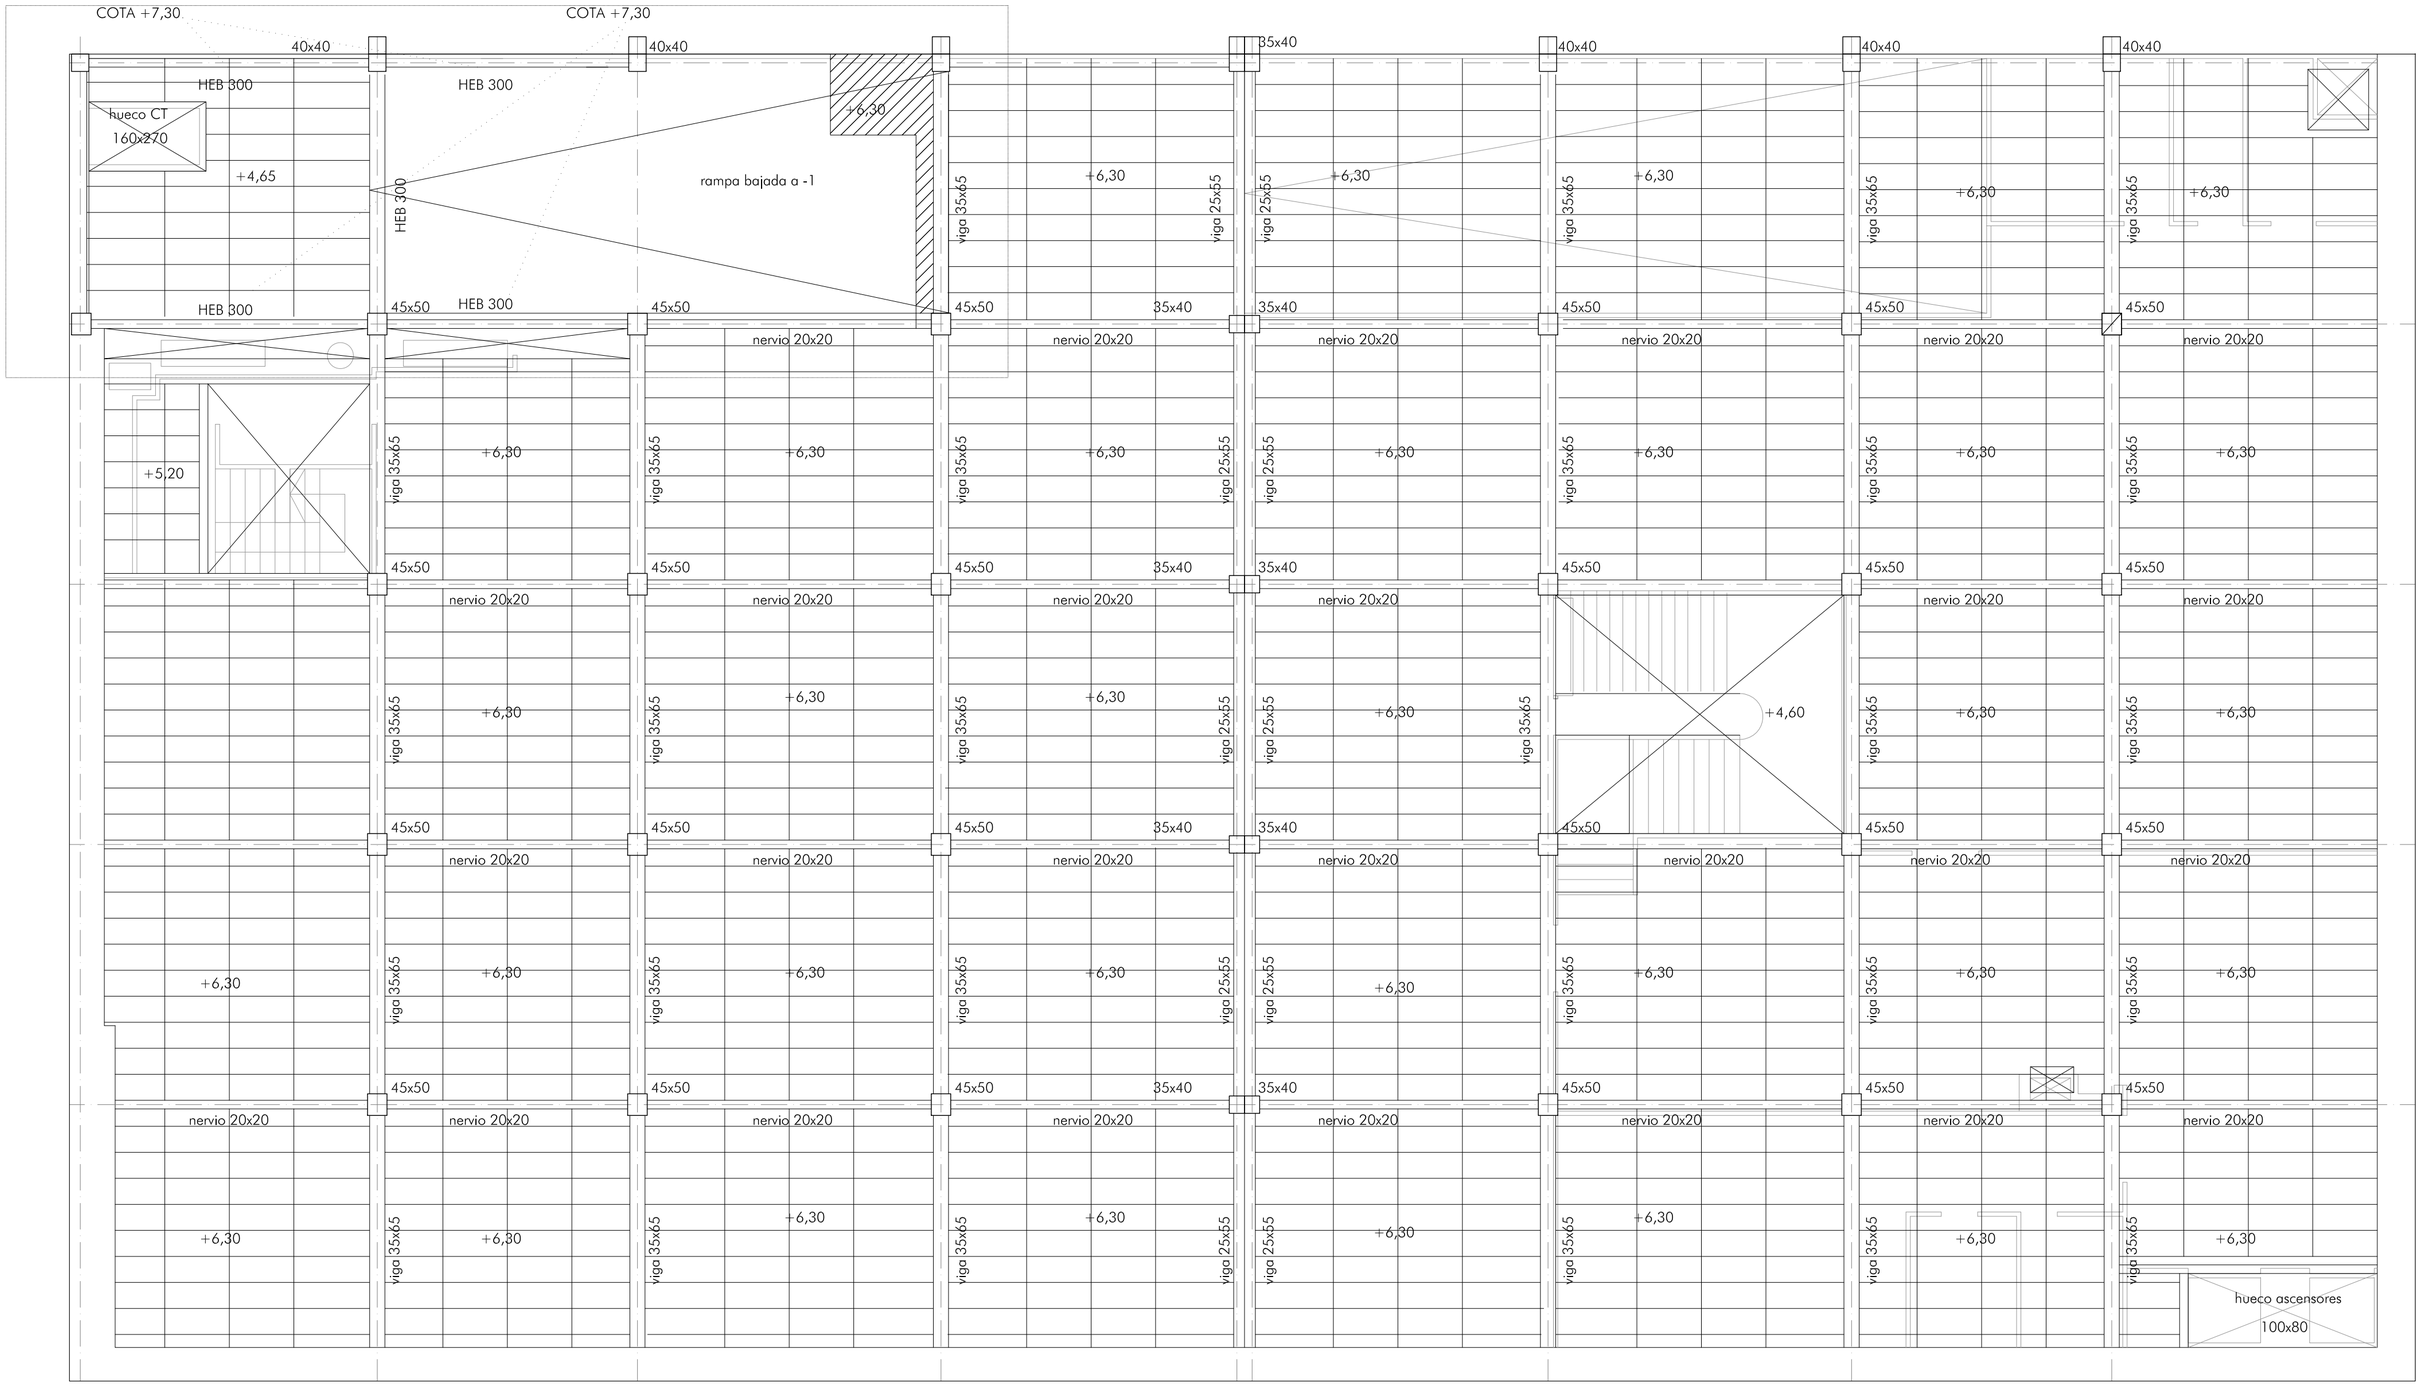


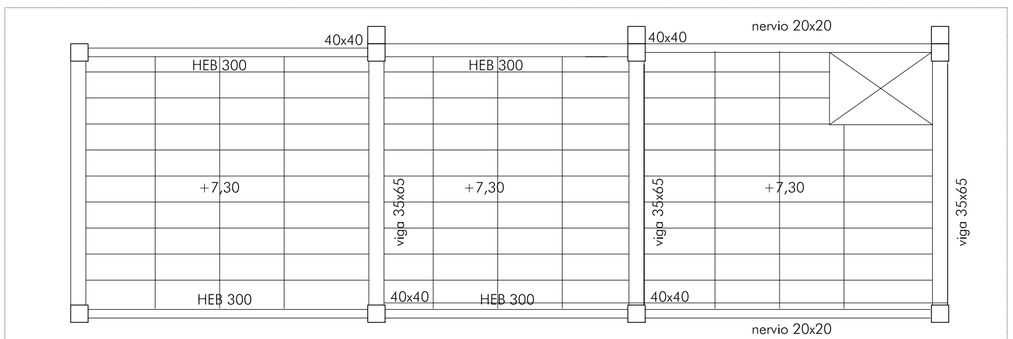

ESTRUCTURA

ESTADO ACTUAL. FORJADO PLANTA BAJA

E2

Proyecto Básico y de Ejecución de Reforma del Mercado del Progreso
Situación: Rúa do Progreso, 28 A. Concello de Vigo
Promotor: Concello de Vigo

Escala: 1: 100

Arquitecto: Mercedes Fernández Díaz, colegiada COAG nº3112
Rúa Jesús Fernández, 7, 2º 36205 Vigo. Tlf: 658650743

Fecha: enero 2010