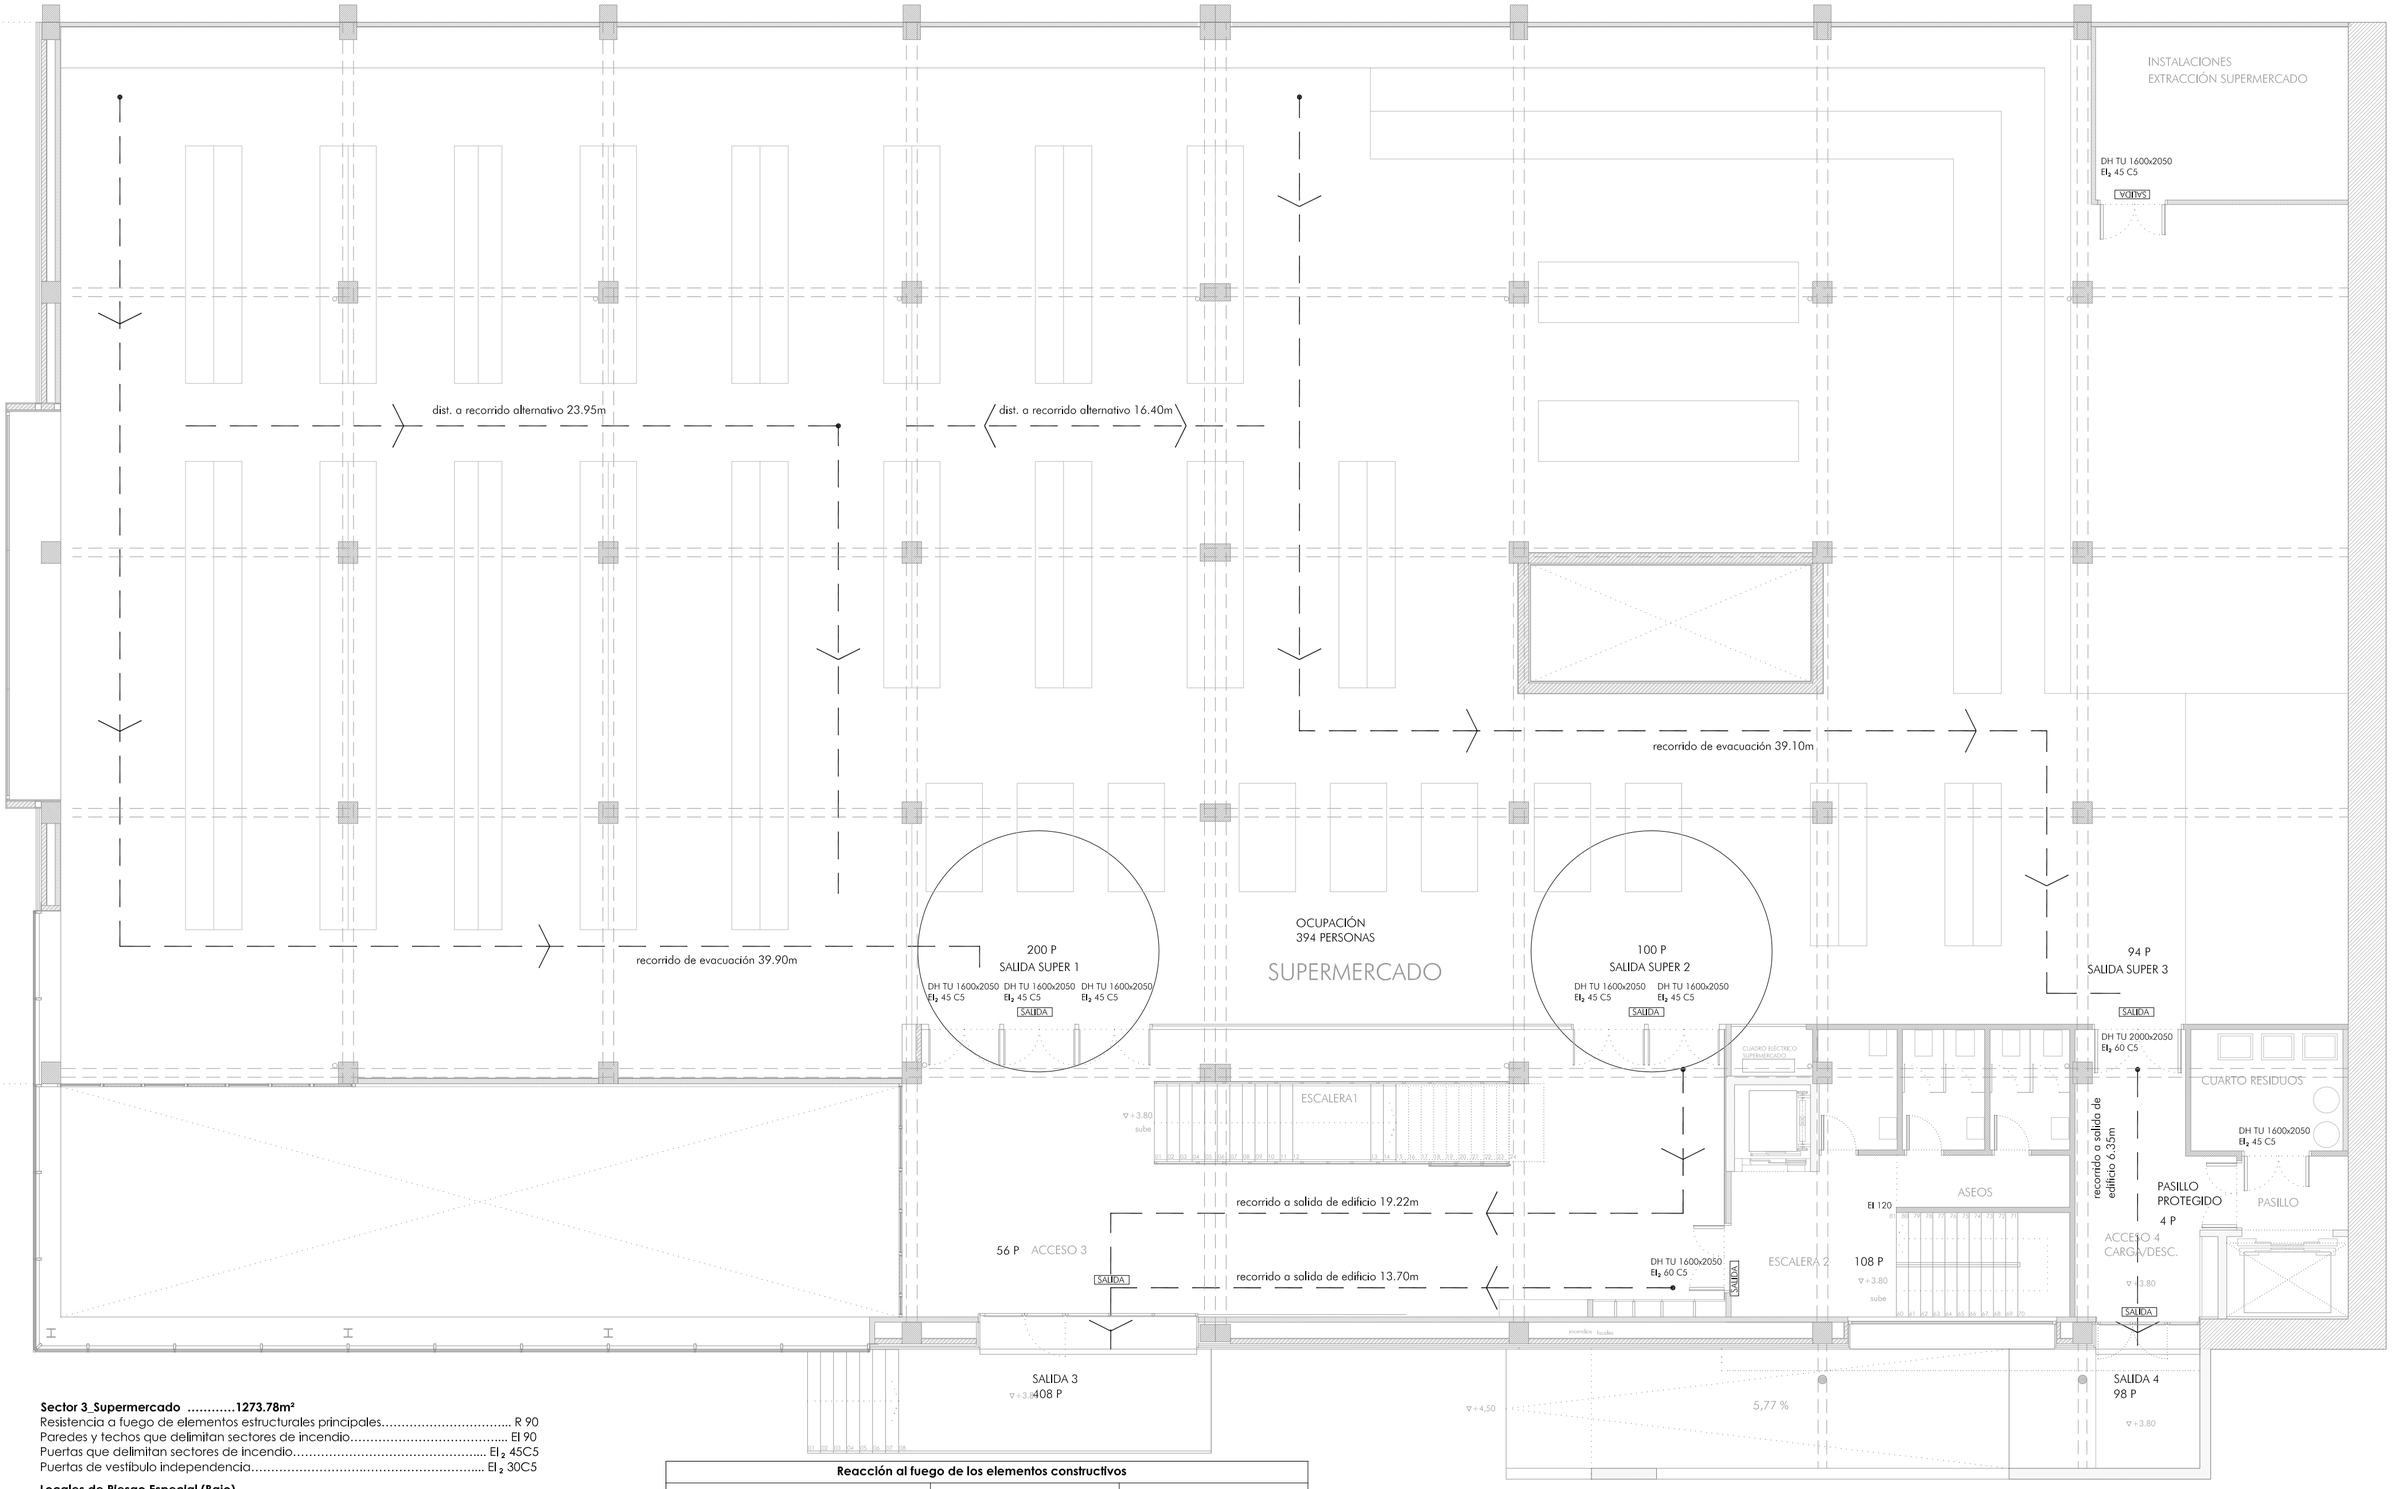


Sector 3_Supermercado 1273.78m²
Resistencia a fuego de elementos estructurales principales..... R 90
Paredes y techos que delimitan sectores de incendio..... EI 90
Puertas que delimitan sectores de incendio..... EI_2 45C5
Puertas de vestíbulo independencia..... EI_2 30C5

Locales de Riesgo Especial (Bajo)
Resistencia al fuego de la estructura portante R 90
Resistencia al fuego de las paredes y techos que separan la zona del resto del edificio EI 90
Puertas de comunicación con el resto del edificio EI2 45-C5

Escaleras y pasillos protegidos
Resistencia al fuego de la estructura portante R 120
Resistencia al fuego de las paredes y techos que separan la zona del resto del edificio EI 120
Puertas de comunicación con el resto del edificio directamente EI2 60-C5
Puertas de comunicación con el resto del edificio a través de vestíbulo EI2 30-C5

Reacción al fuego de los elementos constructivos		
Situación del elemento Revestimientos (1)	**De techos y paredes (2) (3)**	**De suelos (2)**
Zonas ocupables	C-s2,d0	EFL
Pasillos y escaleras protegidos	B-s1,d0	CFL-s1
Aparcamientos y recintos de riesgo especial	B-s1,d0	BFL-s1
Espacios ocultos no estancos: patinillos, falsos techos (excepto los existentes dentro de viviendas), suelos elevados, etc.	B-s3,d0	BFL-s2 (6)

INSTALACIONES
CUMPLIMIENTO DB-SI.PLANTA PRIMERA

I43

Proyecto Ejecución de Reforma del Mercado del Progreso
Situación: Rúa do Progreso, 28 A. Concello de Vigo
Promotor: Concello de Vigo

Escala: 1: 100

Arquitecto: Mercedes Fernández Díaz, colegiada COAG nº3112
Rúa Jesús Fernández, 7, 2º 36205 Vigo. Tlf: 658650743

Fecha: enero 2010