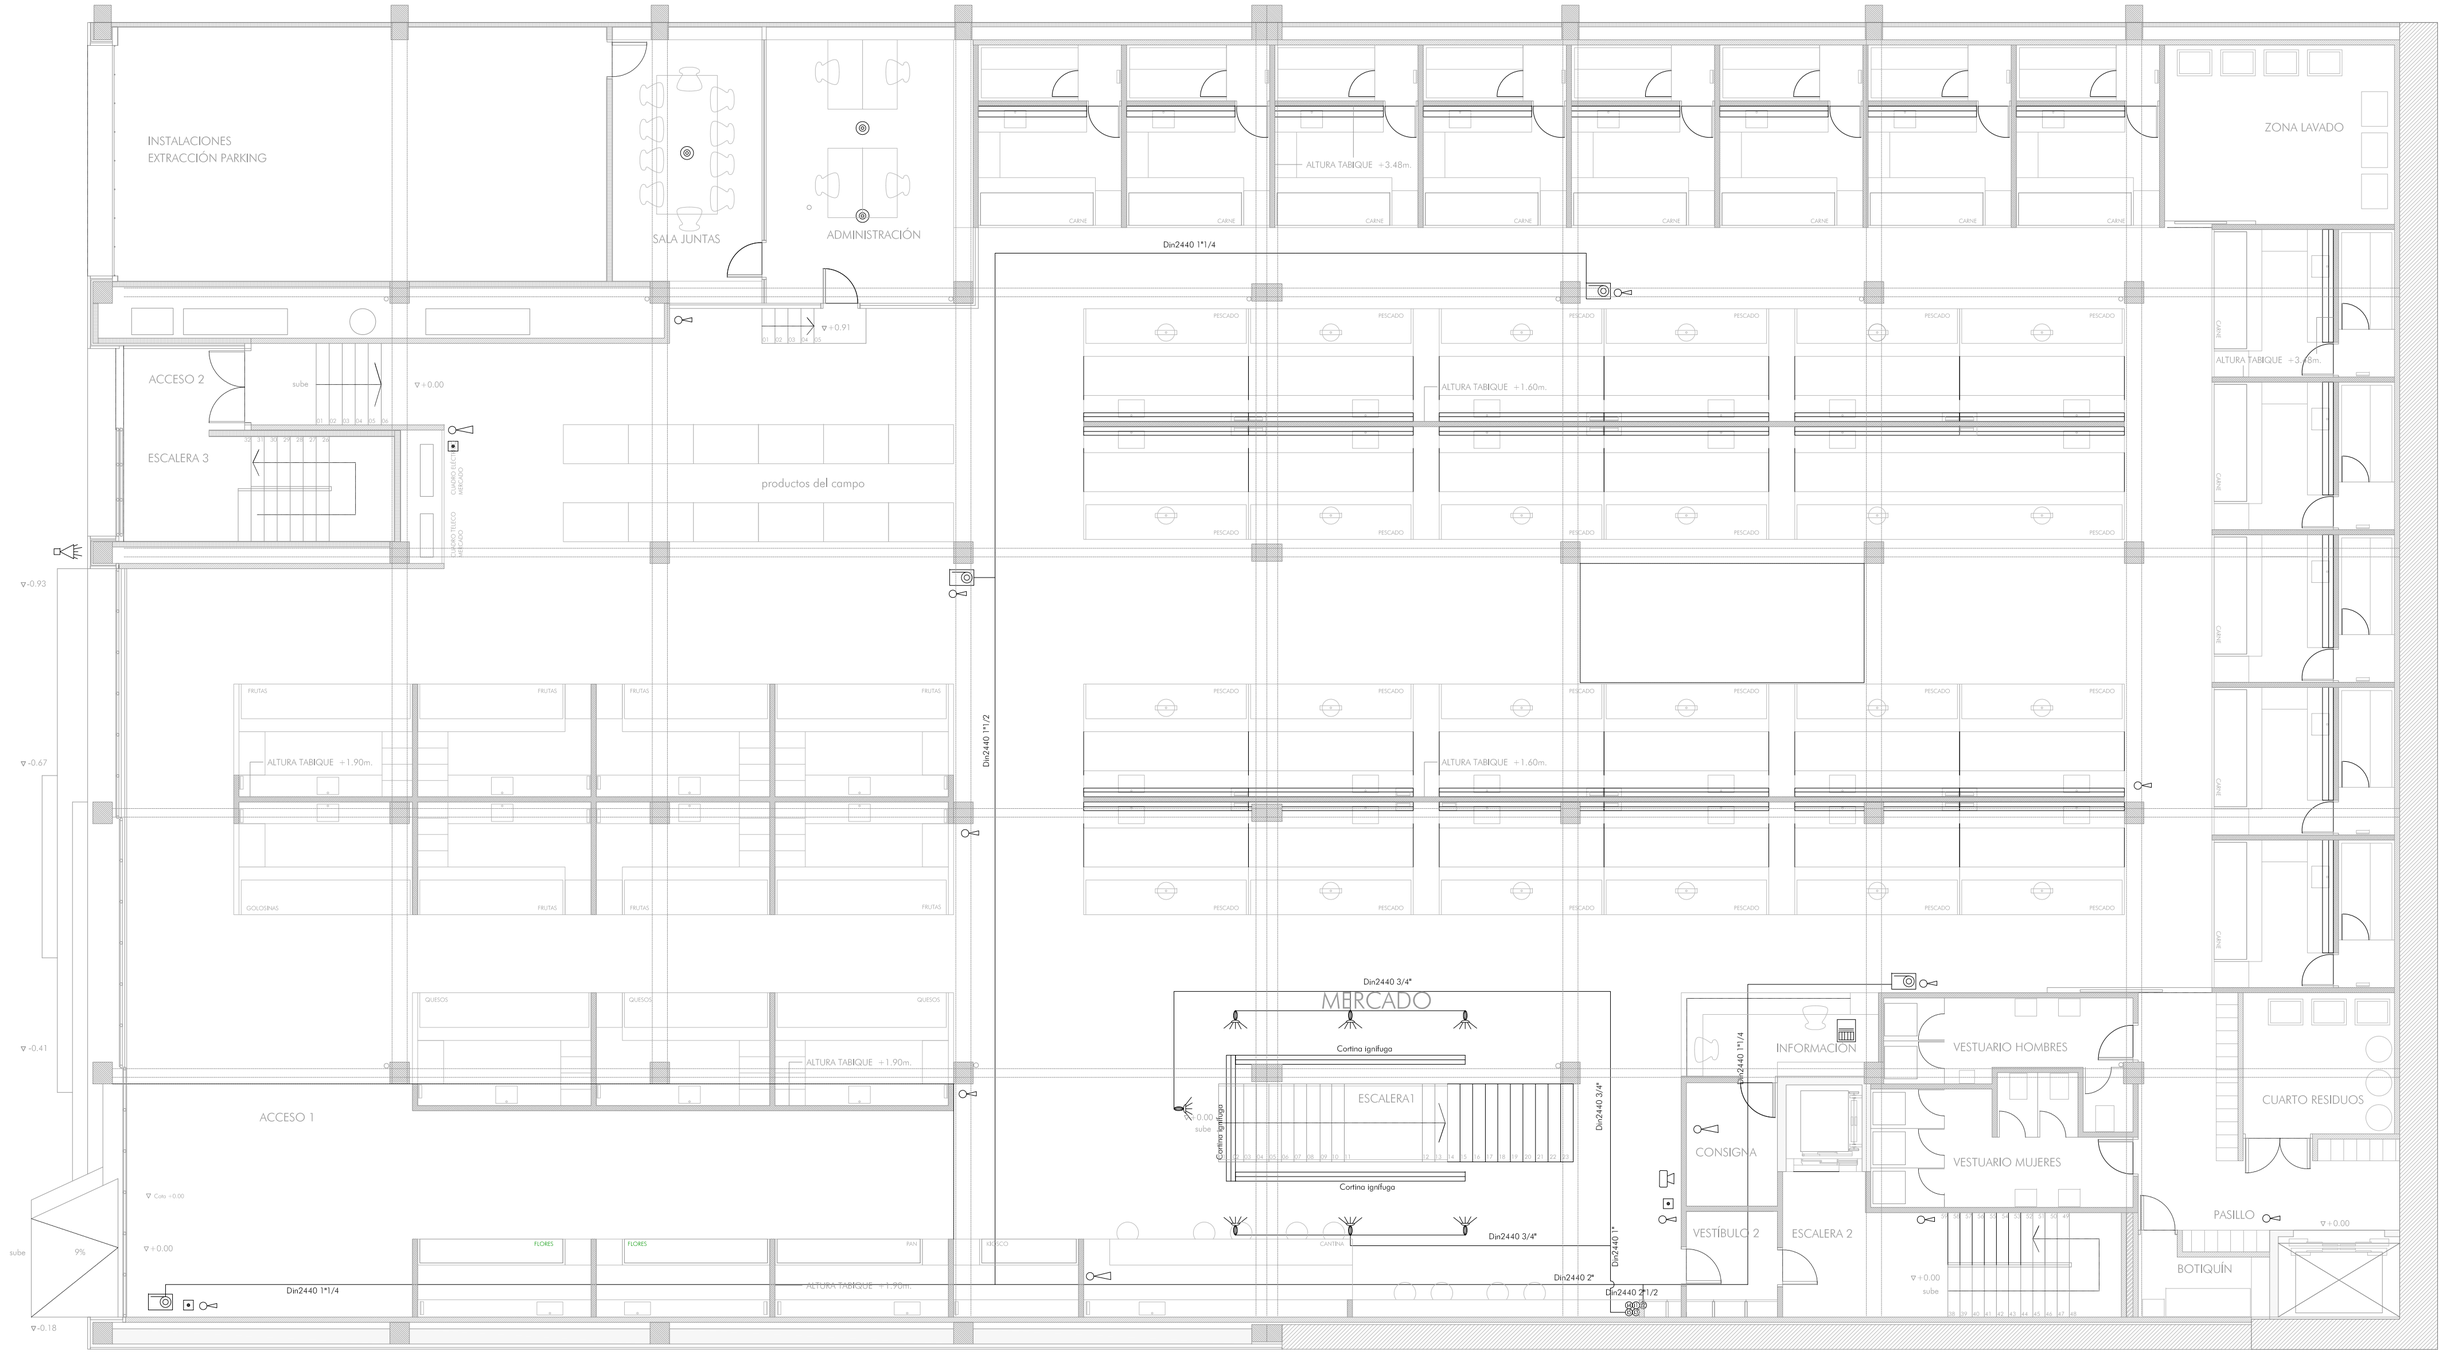


	Extintor CO2
	Extintor 21A-113B
	BIE-25mm
	Alarma exterior
	Alarma interior
	Pulsador alarma
	Centralita incendios
	Detector incendios
	Hidrante
	BIE-25mm c/toma 45

(i1) Entrada de agua incendios
(i2) BIES parking y mercado
(i3) Incendios supermercado
(i4) Hidrantes exteriores
(i5) Rociadores cortina ignífuga

INSTALACIONES

PROTECCIÓN DE FONTANERIA.PLANTA BAJA

I47

Proyecto Básico y de Ejecución de Reforma del Mercado del Progreso
Situación: Rúa do Progreso, 28A. Concello de Vigo
Promotor: Concello de Vigo

Escala: 1: 100

Arquitecto: Mercedes Fernández Díaz, colegiada COAG nº3112
Rúa Jesús Fernández, 7, 2º 36205 Vigo. Tlf: 658650743

Fecha: enero 2010