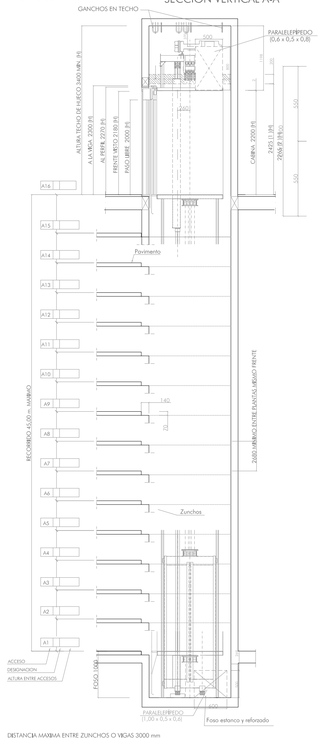
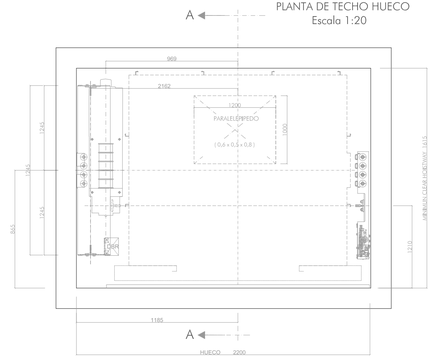
MONTACARGAS_1000KG
Modelo OTIS GeN2 Comfort o similar


## SECCION VERTICAL A-A



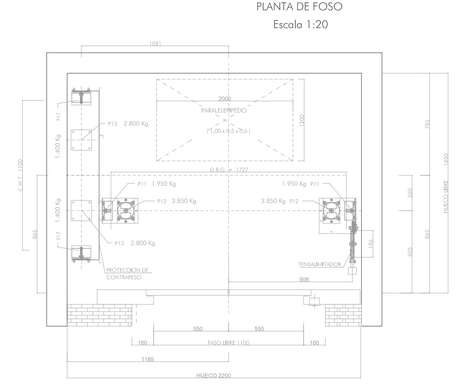

## PLANTA DE TECHO HUECO
Escala 1:20





## PLANTA DE FOSO
Escala 1:20





## PLANTA DE HUECO
Escala 1:20

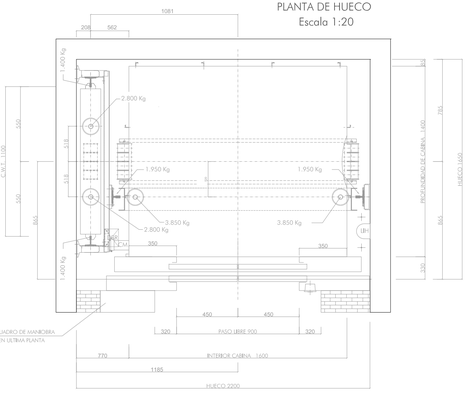


## DETALLE DE PUERTAS

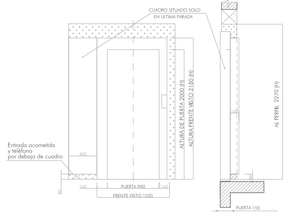



## UNIFILAR

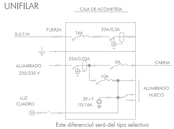



ASCENSOR_630KG
Modelo OTIS GeN2 Comfort o similar


## SECCION VERTICAL A-A

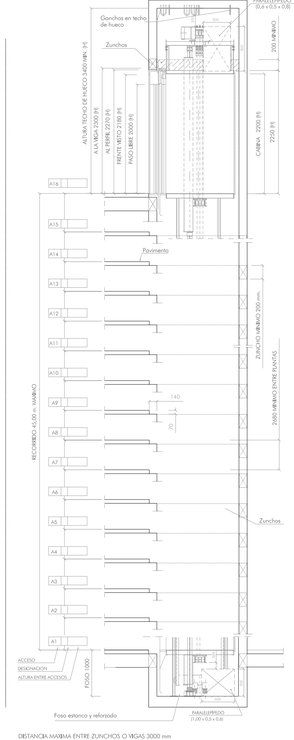



## PLANTA DE TECHO HUECO
Escala 1:20

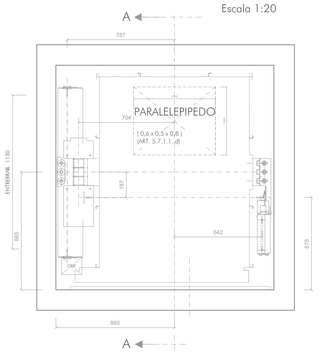



## PLANTA DE FOSO
Escala 1:20

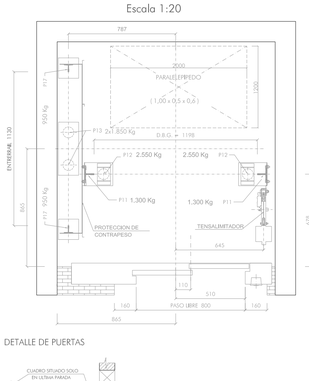


## PLANTA DE HUECO
Escala 1:20

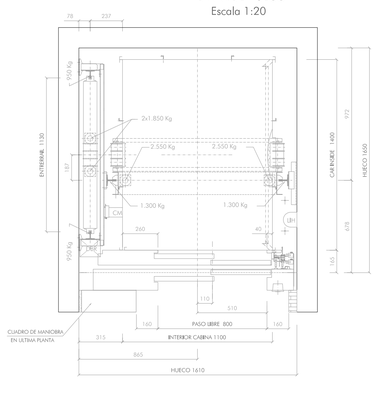


## DETALLE DE PUERTAS

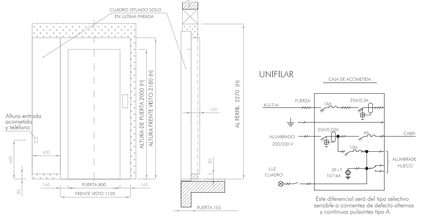


## UNIFILAR




# INSTALACIONES
## APARATOS ELEVADORES

I51

Proyecto Básico y de Ejecución de Reforma del Mercado del Progreso
Situación: Rua do Progreso, 28 A. Concello de Vigo
Promotor: Concello de Vigo

Escala: 1:


Arquitecto: Mercedes Fernández Díaz, colegiada COAG nº3112
Rúa Jesús Fernández, 7, 2º 36205 Vigo. Tlf: 658650743


Fecha: Enero 20