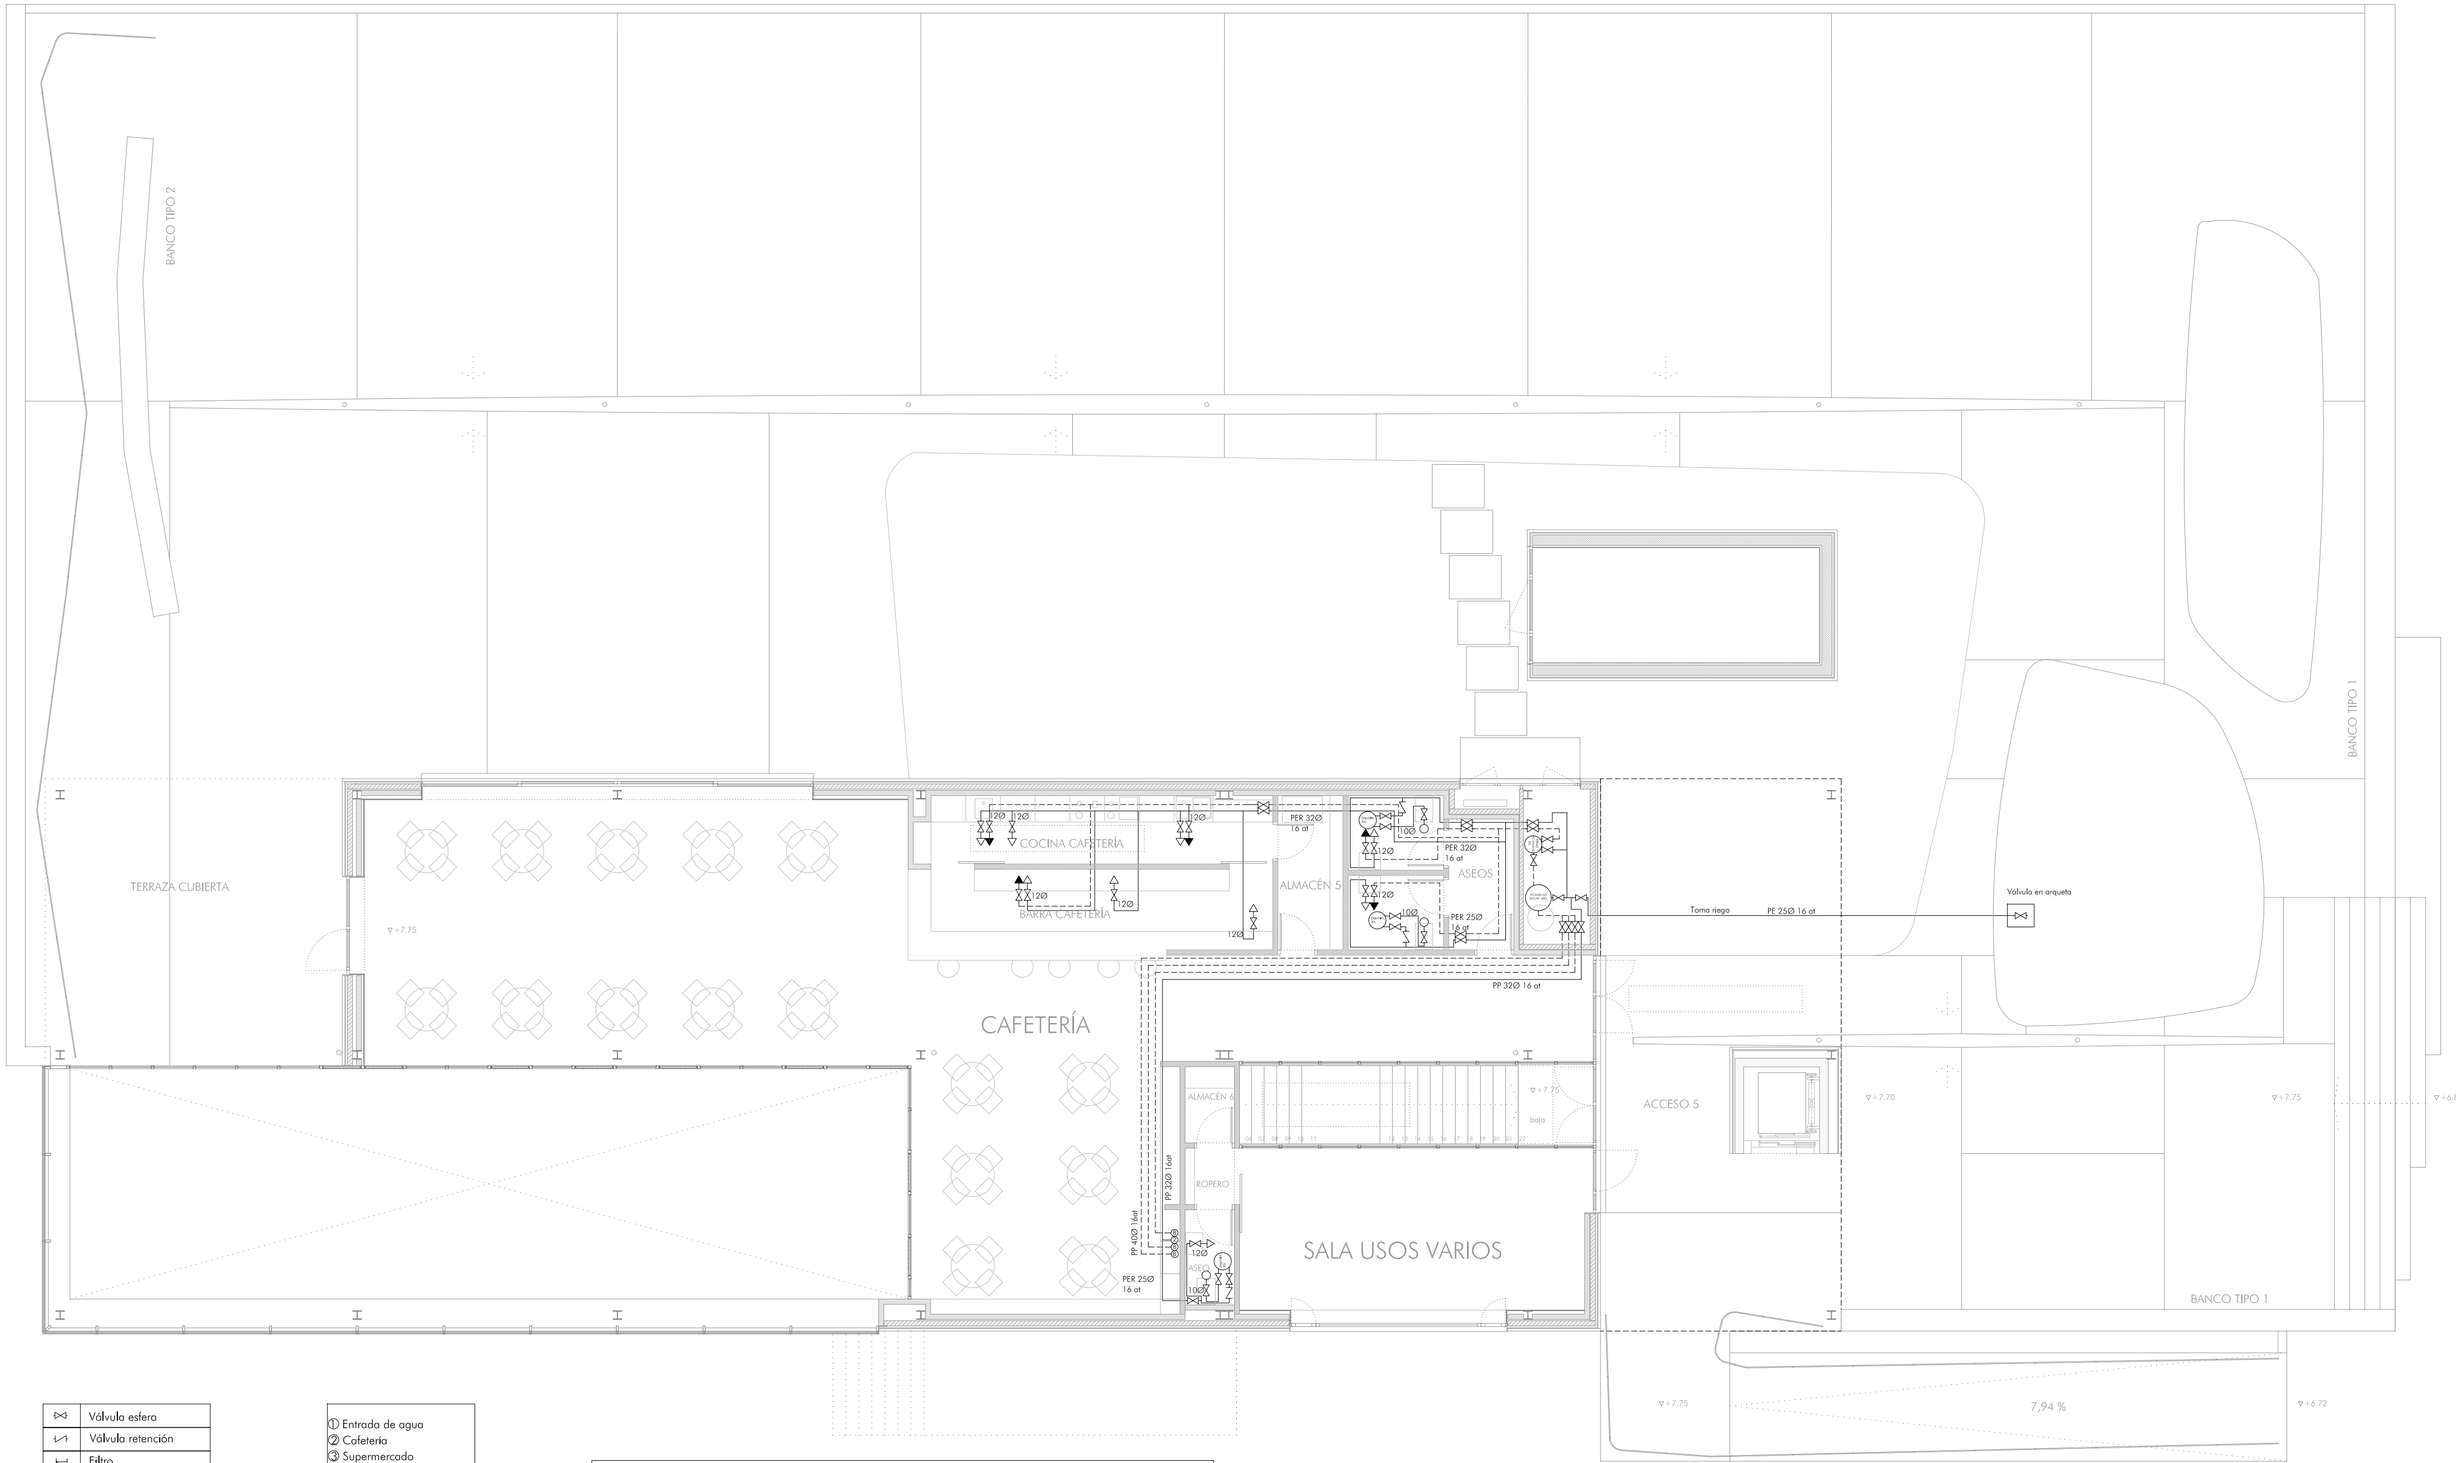



| | |
|---|---|
| ⋈ | Válvula esfera |
| ⋈ | Válvula retención |
| ⋈ | Filtro |
| f | Grifo |
| Ⓣ | Termo ACS |
| ⊠ | Contador |
| | Toma baldeo |
| ◀ | Toma AC solar |
| ◁ | Toma agua fría |
| —— | Tubería agua fría |
| - - - | Tubería ACS |
| ◎ | Montante |
| ○ | Fluxor |

① Entrada de agua
② Cafetería
③ Supermercado
④ Aseos y Vestuarios
⑤ Carnicerías
⑥ Frutas,pan,cantina
⑦ Pescaderías
⑧ Solar ACS

NOTAS:
- TODOS LOS APARATOS SANITARIOS INCORPORARAN LLAVE DE CORTE EN LOS LATIGUILLOS DE CONEXION.
- LAS ACOMETIDAS A LOS APARATOS SANITARIOS SE REALIZARAN POR LA PARTE SUPERIOR.
- LA RED DE A.C.S. SE AISLARA CON COQUILLA ESLASTOMERICA ARMAFLEX/SH.
- LA RED DE AGUA FRIA Y FLUXORES SE AISLARA CON COQUILLA ESLASTOMERICA ARMAFLEX/AF.
- SE SEÑALIZARA EL TIPO DE TUBERIA Y EL SENTIDO DE CIRCULACION DEL AGUA SEGUN UNE 100.100.

N

# INSTALACIONES

## INSTALACIÓN DE FONTANERIA.PLANTA NIVEL PLAZA

I5

Proyecto Básico y de Ejecución de Reforma del Mercado del Progreso
Situación: Rúa do Progreso, 28 A. Concello de Vigo
Promotor: Concello de Vigo

Escala: 1: 100

Arquitecto: Mercedes Fernández Díaz, colegiada COAG nº3112
Rúa Jesús Fernández, 7, 2º 36205 Vigo. Tlf: 658650743

Fecha: enero 2010