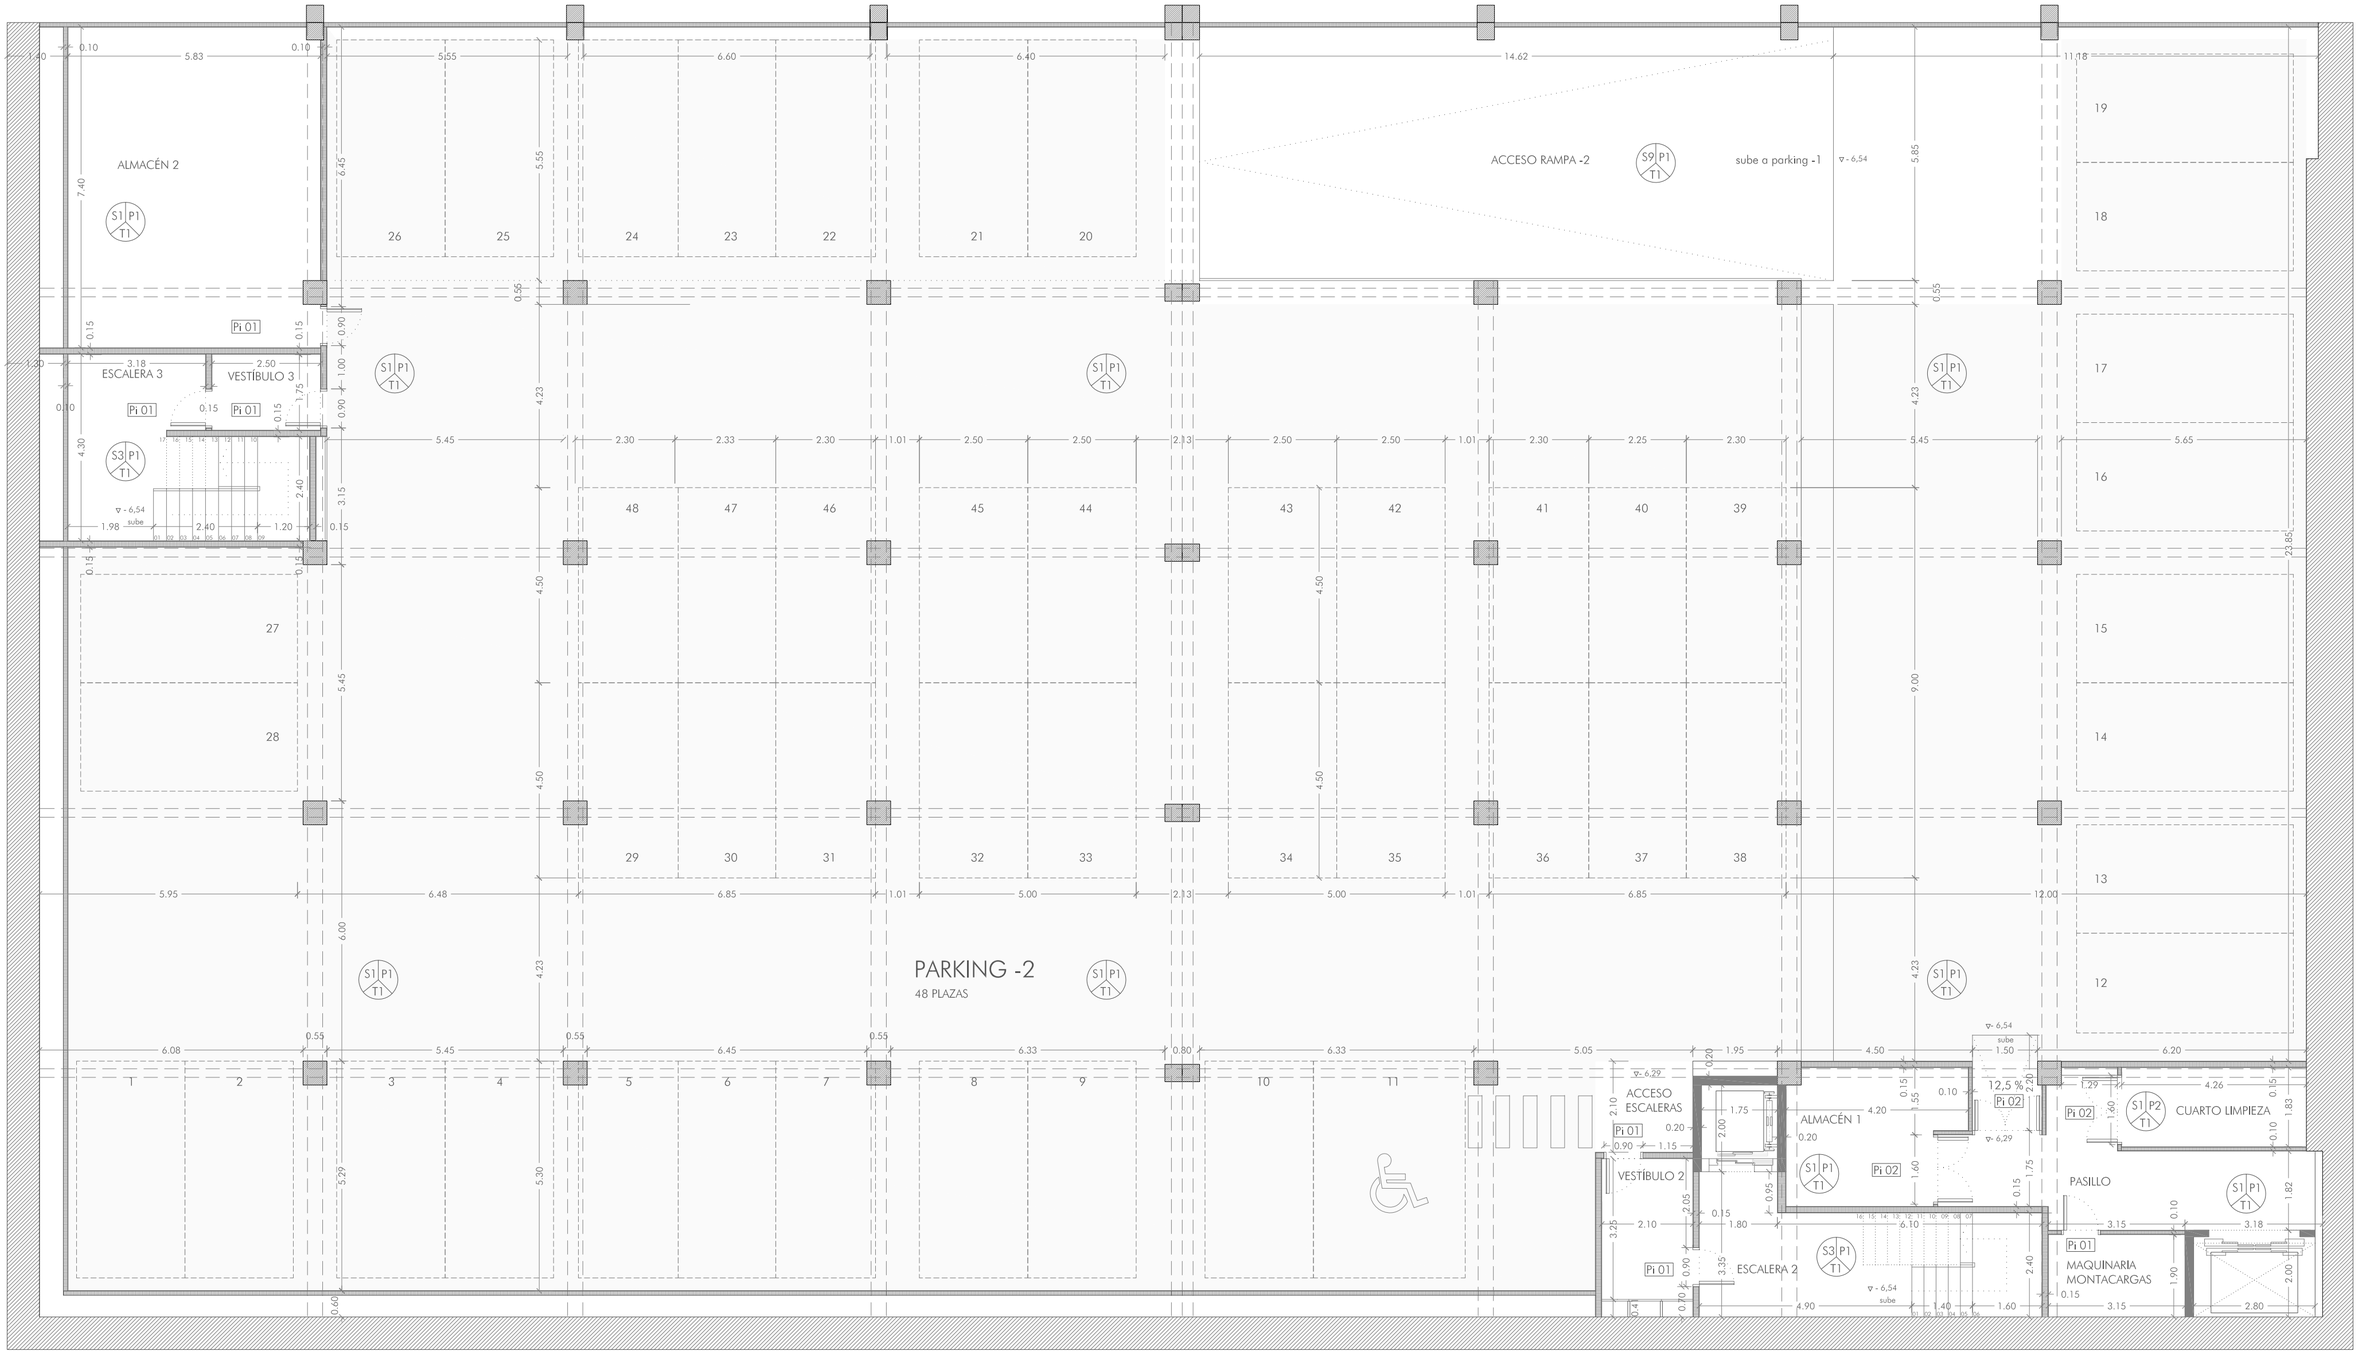


SUPERFICIES PLANTA SÓTANO -2_ PARKING

Acceso Rampa -2	107.25 m²
Parking -2	1206.55 m²
Acceso Escaleras	4.70 m²
Vestíbulo 2	7.70 m²
Escalera 2	20.20 m²
Cuarto Limpieza	7.77 m²
Maquinaria Montacargas	6.27 m²
Pasillo	18.50 m²
Almacén 1	11.90 m²
Almacén 2	43.14 m²
Vestíbulo 3	4.37 m²
Escalera 3	19.30 m²
TOTAL SUPERFICIE UTIL SOTANO-2:	1457.65 m²
TOTAL SUPERFICIE CONSTRUIDA SOTANO-2:	1655.46 m²

Hormigón armado (pilares existentes)
Hormigón armado (muros existentes)
Hormigón armado (muros nuevos)
Ladrillo hueco doble a tabicón o medio pie

ACABADOS INTERIORES

SUELOS:
S1_Mortero autonivelante, espesor: 1 cm.
S3_Terrazo continuo micrograno pulido, espesor: 3 cm.
S9_Baldosa hidráulica en punta de diamante, espesor: 2,5 cm.
ALBAÑILERÍA:
P1_Ladrillo hueco doble o perforado a tabicón o½ pie, enfoscado y pintado a dos caras.
P2_Ladrillo hueco doble a ½ pie revestido de azulejo 20x20.
TECHOS:
T1_Enfoscado y pintado del propio forjado.

N

ARQUITECTURA

PLANTA SÓTANO -2. COTAS Y ACABADOS

A01

Proyecto Básico y de Ejecución de Reforma del Mercado del Progreso
Situación: Rua do Progreso, 28 A. Concello de Vigo
Promotor: Concello de Vigo

Escala: 1: 100

Arquitecto: Mercedes Fernández Díaz, colegiada COAG nº3112
Rúa Jesús Fernández, 7, 2º 36205 Vigo. Tlf: 658650743

Fecha: Enero 2010