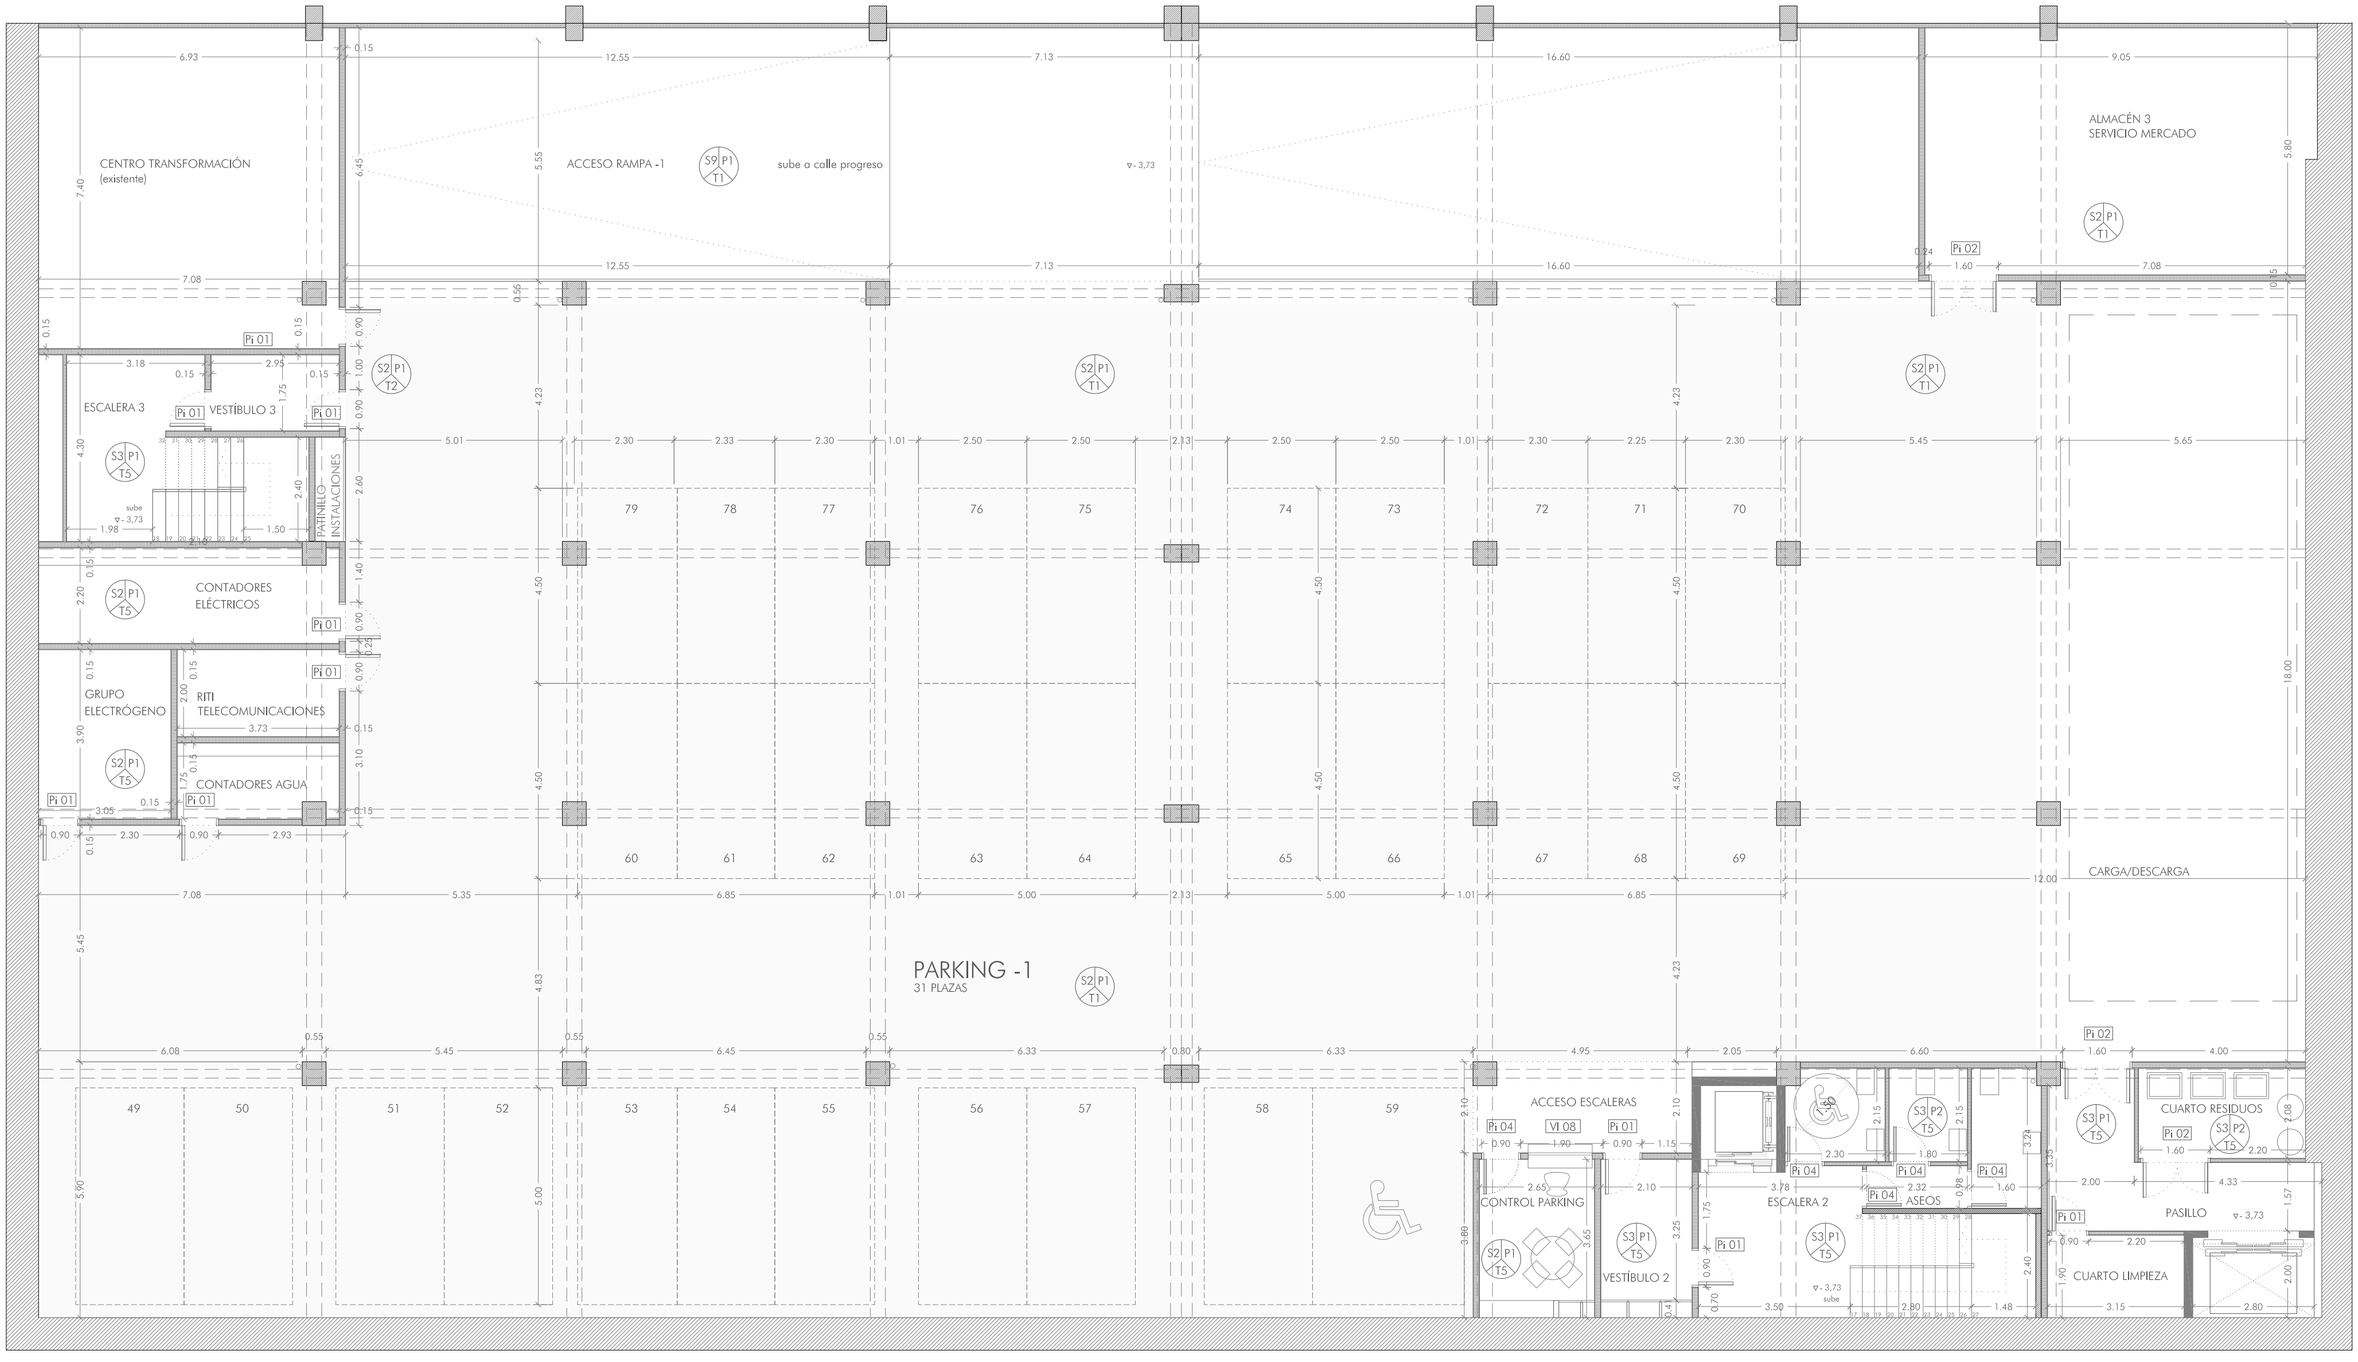


SUPERFICIES PLANTA SÓTANO -1_ PARKING

Acceso Rampa -1	47.80 m²
Parking -1	914.30 m²
Servicio Parking	49.30 m²
Carga/Descarga	101.70 m²
Acceso Escaleras	10.30 m²
Control Parking	9.67 m²
Vestíbulo 2	6.81m²
Escalera 2	22.34m²
Aseos	15.68 m²

Cuarto Residuos	8.00 m²
Cuarto Limpieza	6.27 m²
Pasillo	14.42 m²
Centro Transformación	51.28 m²
Vestíbulo 3	5.16 m²
Escalera 3	19.30 m²
Contadores Eléctricos	15.24 m²
RITI Telecomunicaciones	7.46 m²
Contadores Agua	6.52 m²
Grupo Electrógeno	11.90 m²

TOTAL SUPERFICIE UTIL SOTANO-1:	1323.45 m²
TOTAL SUPERFICIE CONSTRUIDA SOTANO-1:	1655.46 m²

- Hormigón armado (pilares existentes)
- Hormigón armado (muros existentes)
- Hormigón armado (muros nuevos)
- Ladrillo hueco doble a tabicón o medio pie
- Ladrillo esmaltado 1 cara vista
- Ladrillo esmaltado dos caras vistas

ACABADOS INTERIORES

SUELOS:
S2_Recrecido de hormigón de 7 a10 cm de espesor con acabado pulido.
S3_Terrazo continuo micrograno pulido, espesor: 3 cm.
S9_Baldosa hidráulica en punta de diamante, espesor: 2,5 cm.
ALBAÑILERÍA:
P1_Ladrillo hueco doble o perforado a tabicón o½ pie, enfoscado y pintado a dos caras.
P2_Ladrillo hueco doble o ½ pie revestido de azulejo 20x20.
TECHOS:
T1_Enfoscado y pintado del propio forjado.
T2_Falso techo de rejilla metálica desmontable tipo Unigrid de Luxalón o similar.
T5_Falso techo de placas de yeso laminado, e: 0,15 cm.

N

ARQUITECTURA

PLANTA SÓTANO -1. COTAS Y ACABADOS

A02

Proyecto Básico y de Ejecución de Reforma del Mercado del Progreso
Situación: Rua do Progreso, 28 A. Concello de Vigo
Promotor: Concello de Vigo

Escala: 1: 100

Arquitecto: Mercedes Fernández Díaz, colegiada COAG nº3112
Rúa Jesús Fernández, 7, 2º 36205 Vigo. Tlf: 658650743

Fecha: Enero 2010