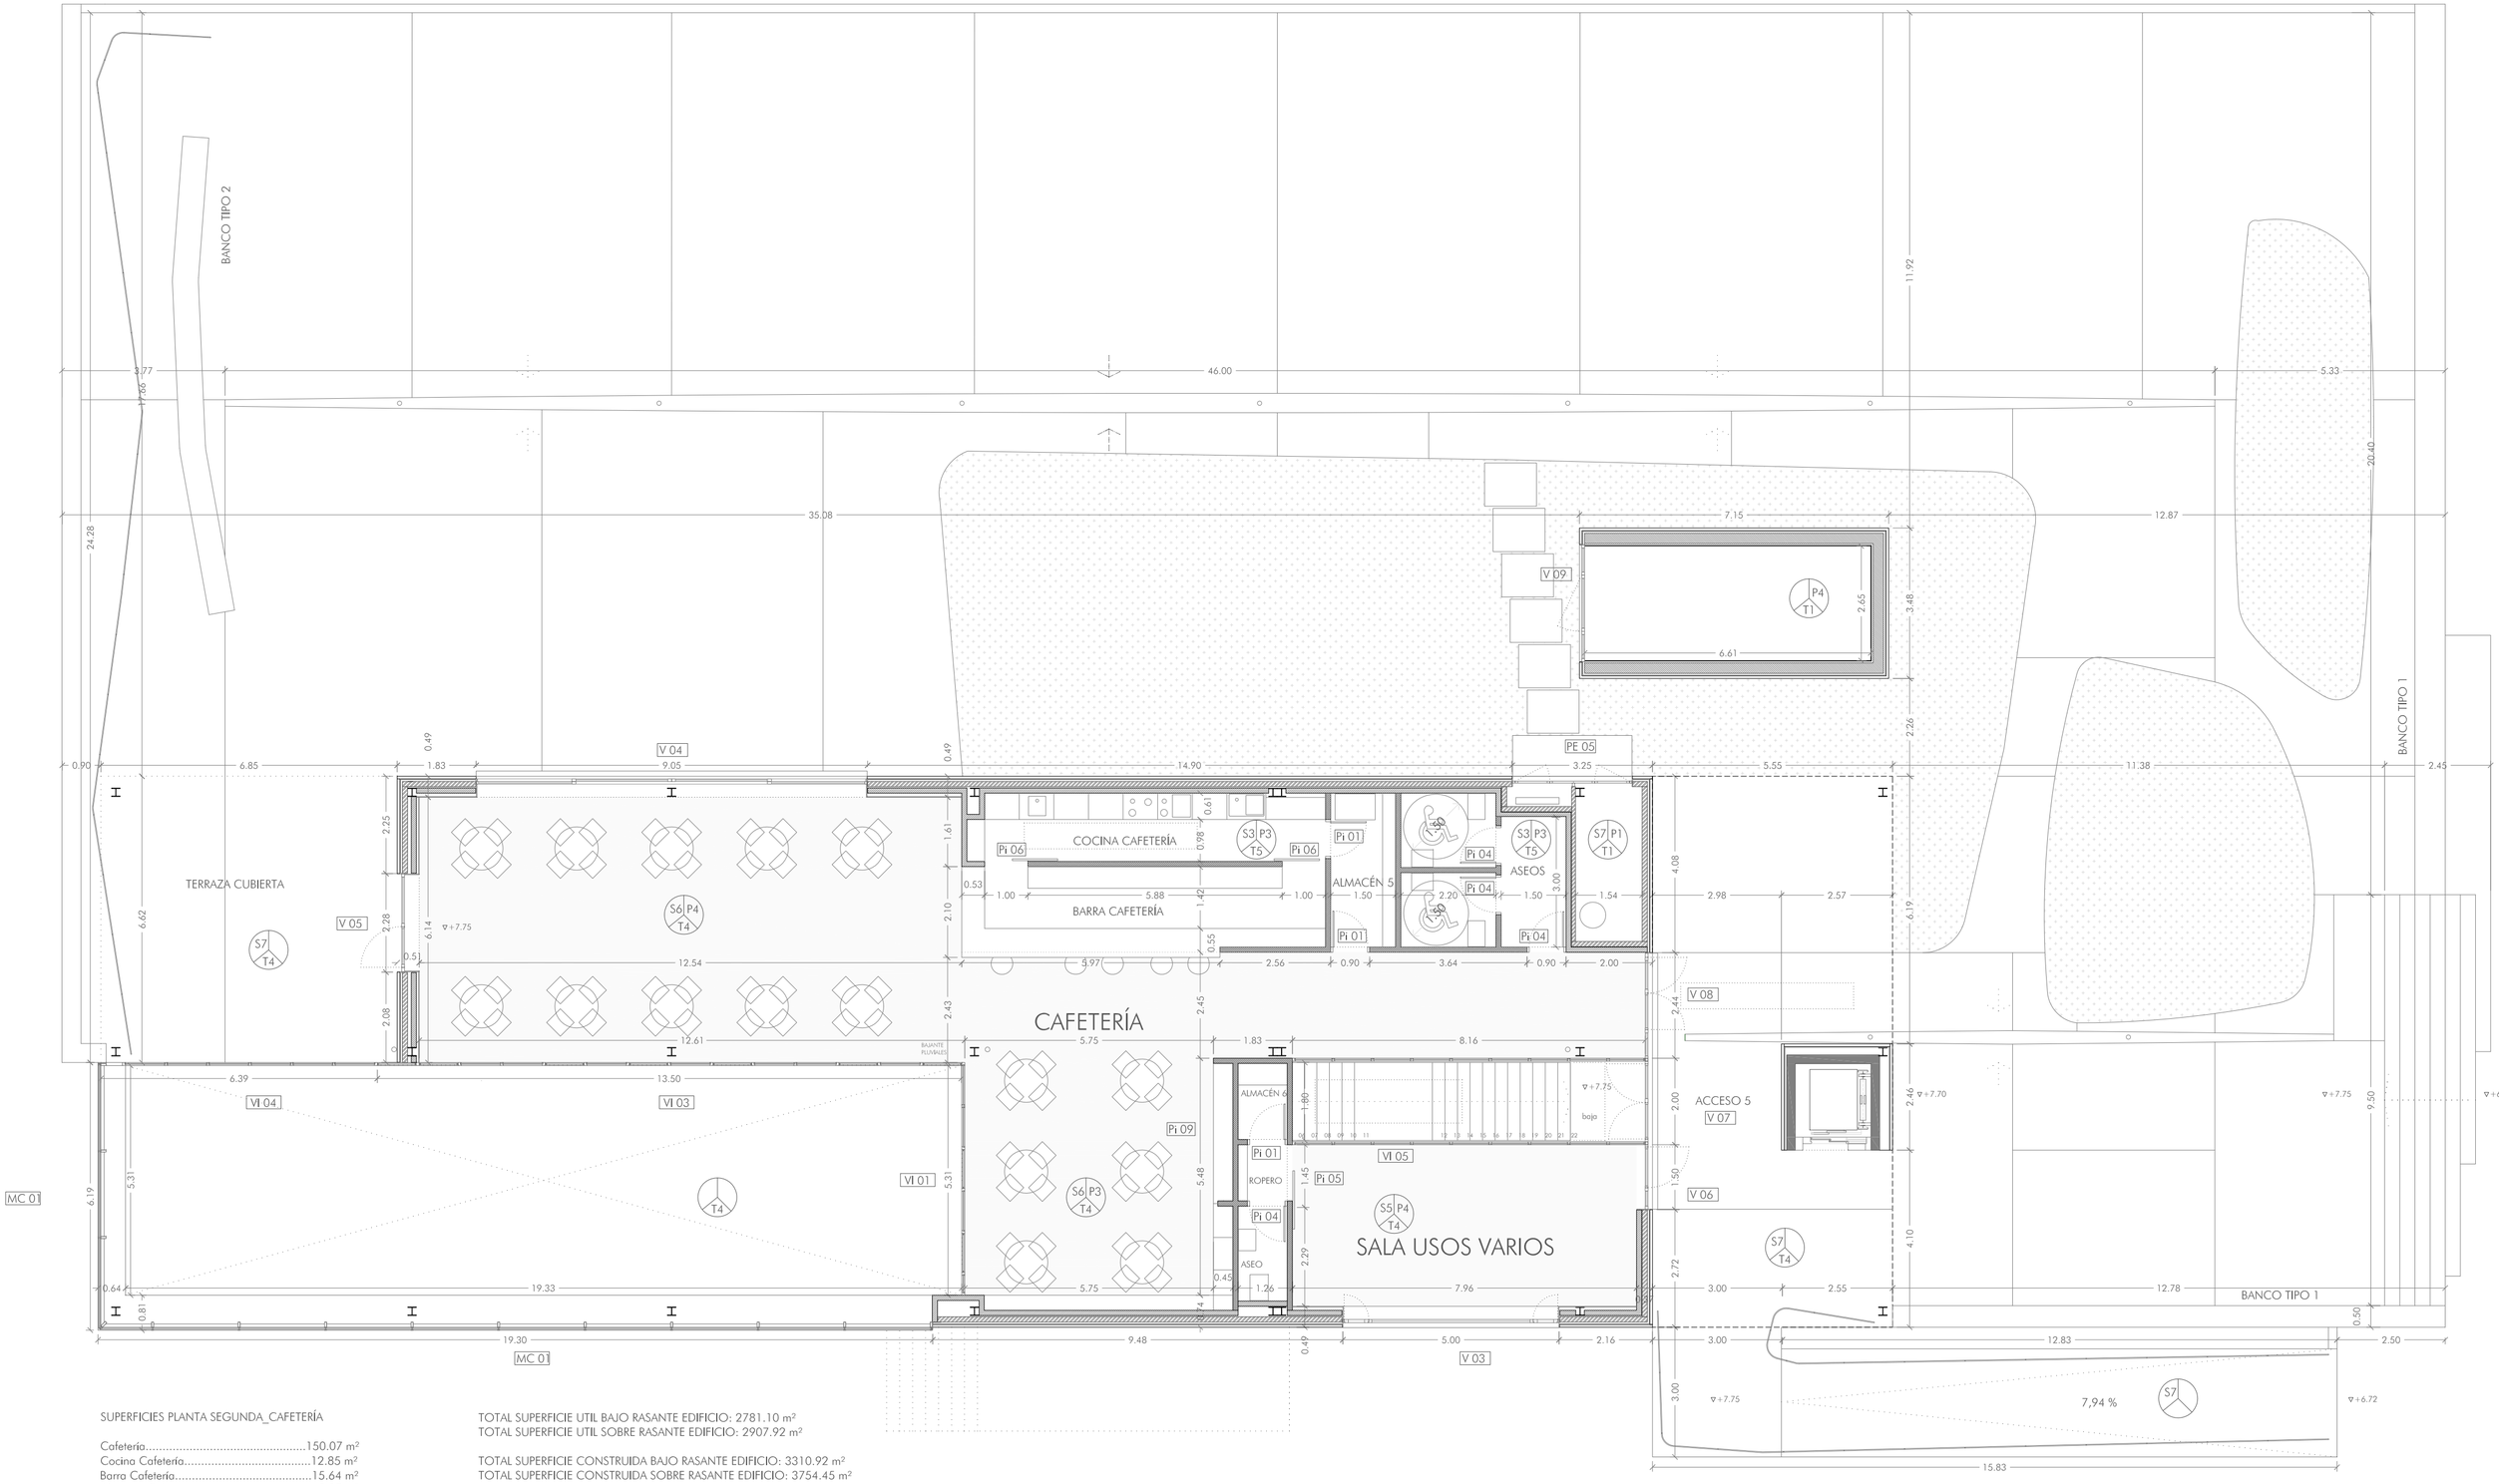


SUPERFICIES PLANTA SEGUNDA_CAFETERÍA

Cafetería	150.07 m²
Cocina Cafetería	12.85 m²
Barra Cafetería	15.64 m²
Almacén Cafetería	5.37 m²
Aseos Cafetería	12.10 m²
Sala Usos Varios	29.70 m²
Aseo Usos Varios	2.50 m²
Ropero Usos Varios	1.47 m²
Almacén Usos Varios	2.00 m²
Instalaciones ACS	5.76 m²
Instalaciones RITS	0.87 m²

TOTAL SUPERFICIE UTIL PLANTA SEGUNDA:	238.33 m²
TOTAL SUPERFICIE CONSTRUIDA PLANTA SEGUNDA:	443.53 m²

Superficies exteriores cubiertas:

Acceso 5	65.00 m²
Terraza cubierta	44.66 m²

TOTAL SUPERFICIE UTIL BAJO RASANTE EDIFICIO: 2781.10 m²
TOTAL SUPERFICIE UTIL SOBRE RASANTE EDIFICIO: 2907.92 m²

TOTAL SUPERFICIE CONSTRUIDA BAJO RASANTE EDIFICIO: 3310.92 m²
TOTAL SUPERFICIE CONSTRUIDA SOBRE RASANTE EDIFICIO: 3754.45 m²

SUPERFICIE TOTAL CONSTRUIDA EDIFICIO: 7065.37 m²

TOTAL VOLUMEN CONSTRUIDO BAJO RASANTE EDIFICIO: 10810.15 m3
TOTAL VOLUMEN CONSTRUIDO SOBRE RASANTE EDIFICIO: 14556.67 m3

- Hormigón armado (pilares existentes)
- Hormigón armado (muros existentes)
- Hormigón armado (muros nuevos)
- Ladrillo hueco doble a tabicón o medio pie
- Ladrillo esmaltado 1 cara vista
- Ladrillo esmaltado dos caras vistas
- Ladrillo perforado en tabicón o a medio pie
- Fachada trasventilada de granito

ACABADOS INTERIORES

SUELOS:
S3_Terrazo continuo micrograno pulido, espesor: 3 cm.
S5_Pavimento de Linoleo uso intenso, espesor: 0,25 cm.
S6_Parquet industrial acabado barnizado, espesor: 2,5 cm.
S7_Pavimento de hormigón coloreado acabado pulido o lavado, espesor: 7-10 cm.
ALBAÑILERÍA:
P3_Ladrillo perforado con acabado esmaltado a una cara o dos caras vistas.
P4_Ladrillo hueco doble/perforado/esmaltado trasdosado con entablado de madera de pino, e: 2 cm.
TECHOS:
T4_Falso techo de tablas de doble rastrelado de pino, calidad V de 30x50.
T5_Falso techo de placas de yeso laminado, e: 0,15 cm.

ARQUITECTURA

PLANTA NIVEL PLAZA. COTAS Y ACABADOS

Proyecto Básico y de Ejecución de Reforma del Mercado del Progreso
Situación: Rua do Progreso, 28 A. Concello de Vigo
Promotor: Concello de Vigo

Arquitecto: Mercedes Fernández Díaz, colegiada COAG nº3112
Rúa Jesús Fernández, 7, 2º 36205 Vigo. Tlf: 658650743

A05

Escala: 1: 100

Fecha: Enero 2010