
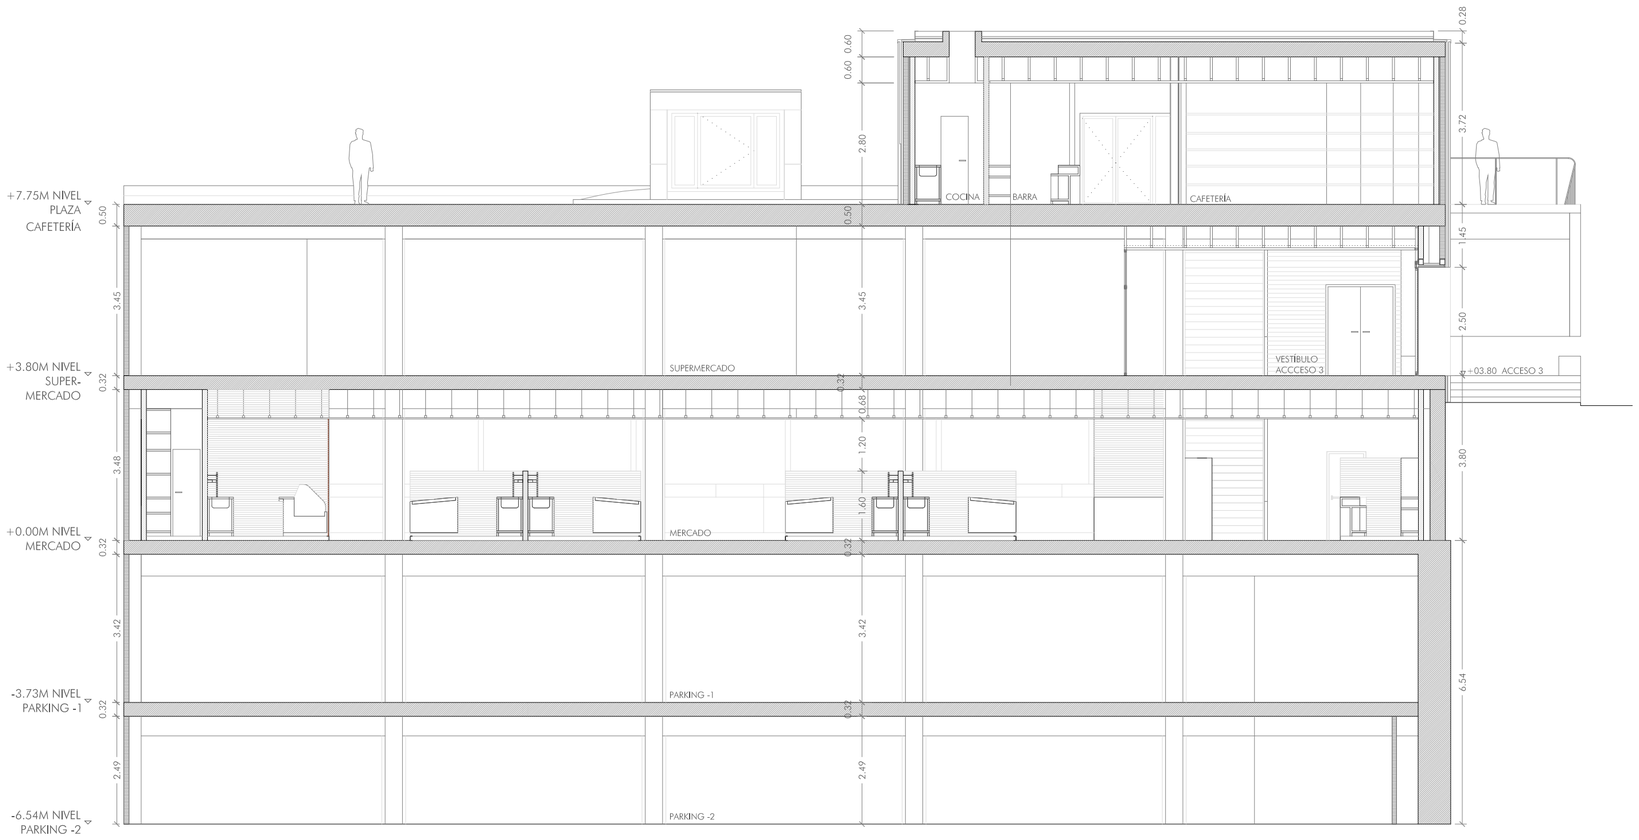


SECCIÓN TRANSVERSAL FF´

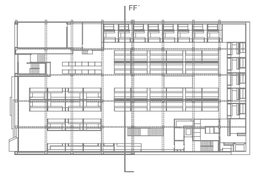

ARQUITECTURA

SECCIÓN FF' TRANSVERSAL

A11

Proyecto Básico y de Ejecución de Reforma del Mercado del Progreso
Situación: Rua do Progreso, 28 A. Concello de Vigo
Promotor: Concello de Vigo

Escala: 1: 100

Arquitecto: Mercedes Fernández Díaz, colegiada COAG nº3112
Rúa Jesús Fernández, 7, 2º 36205 Vigo. Tlf: 658650743

Fecha: Enero 2010