


SECCIÓN LONGITUDINAL BB´

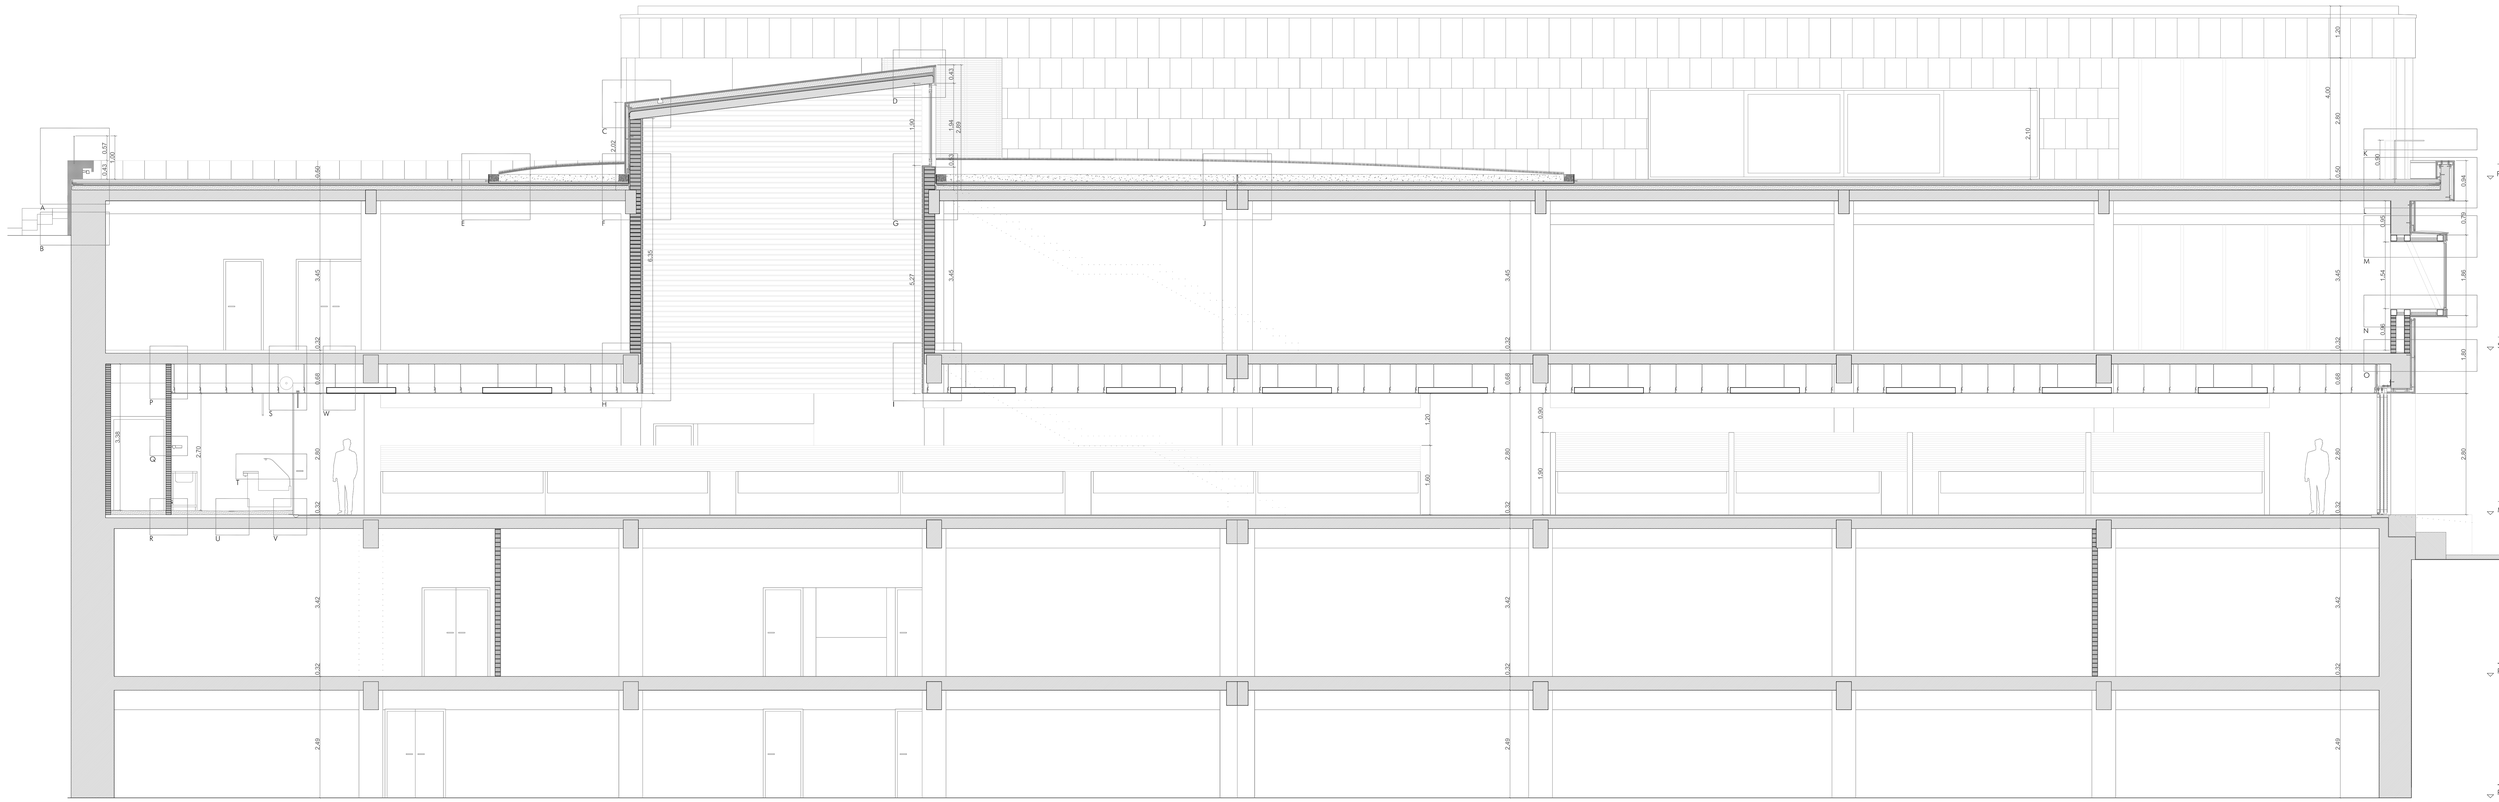

CONSTRUCCIÓN

SECCIÓN LONGITUDINAL CONSTRUCTIVA BB´

Proyecto Básico y de Ejecución de Reforma del Mercado del Progreso
Situación: Rua do Progreso, 28 A. Concello de Vigo
Promotor: Concello de Vigo

Arquitecto: Mercedes Fernández Díaz, colegiada COAG nº3112
Rúa Jesús Fernández, 7, 2º 36205 Vigo. Tlf: 658650743

C11

Escala: 1: 50

Fecha: Enero 2010