




LU 01

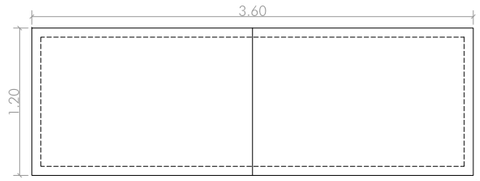


LU 02

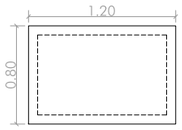


LU 03

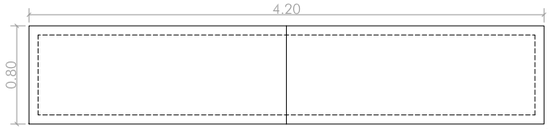

LU 04

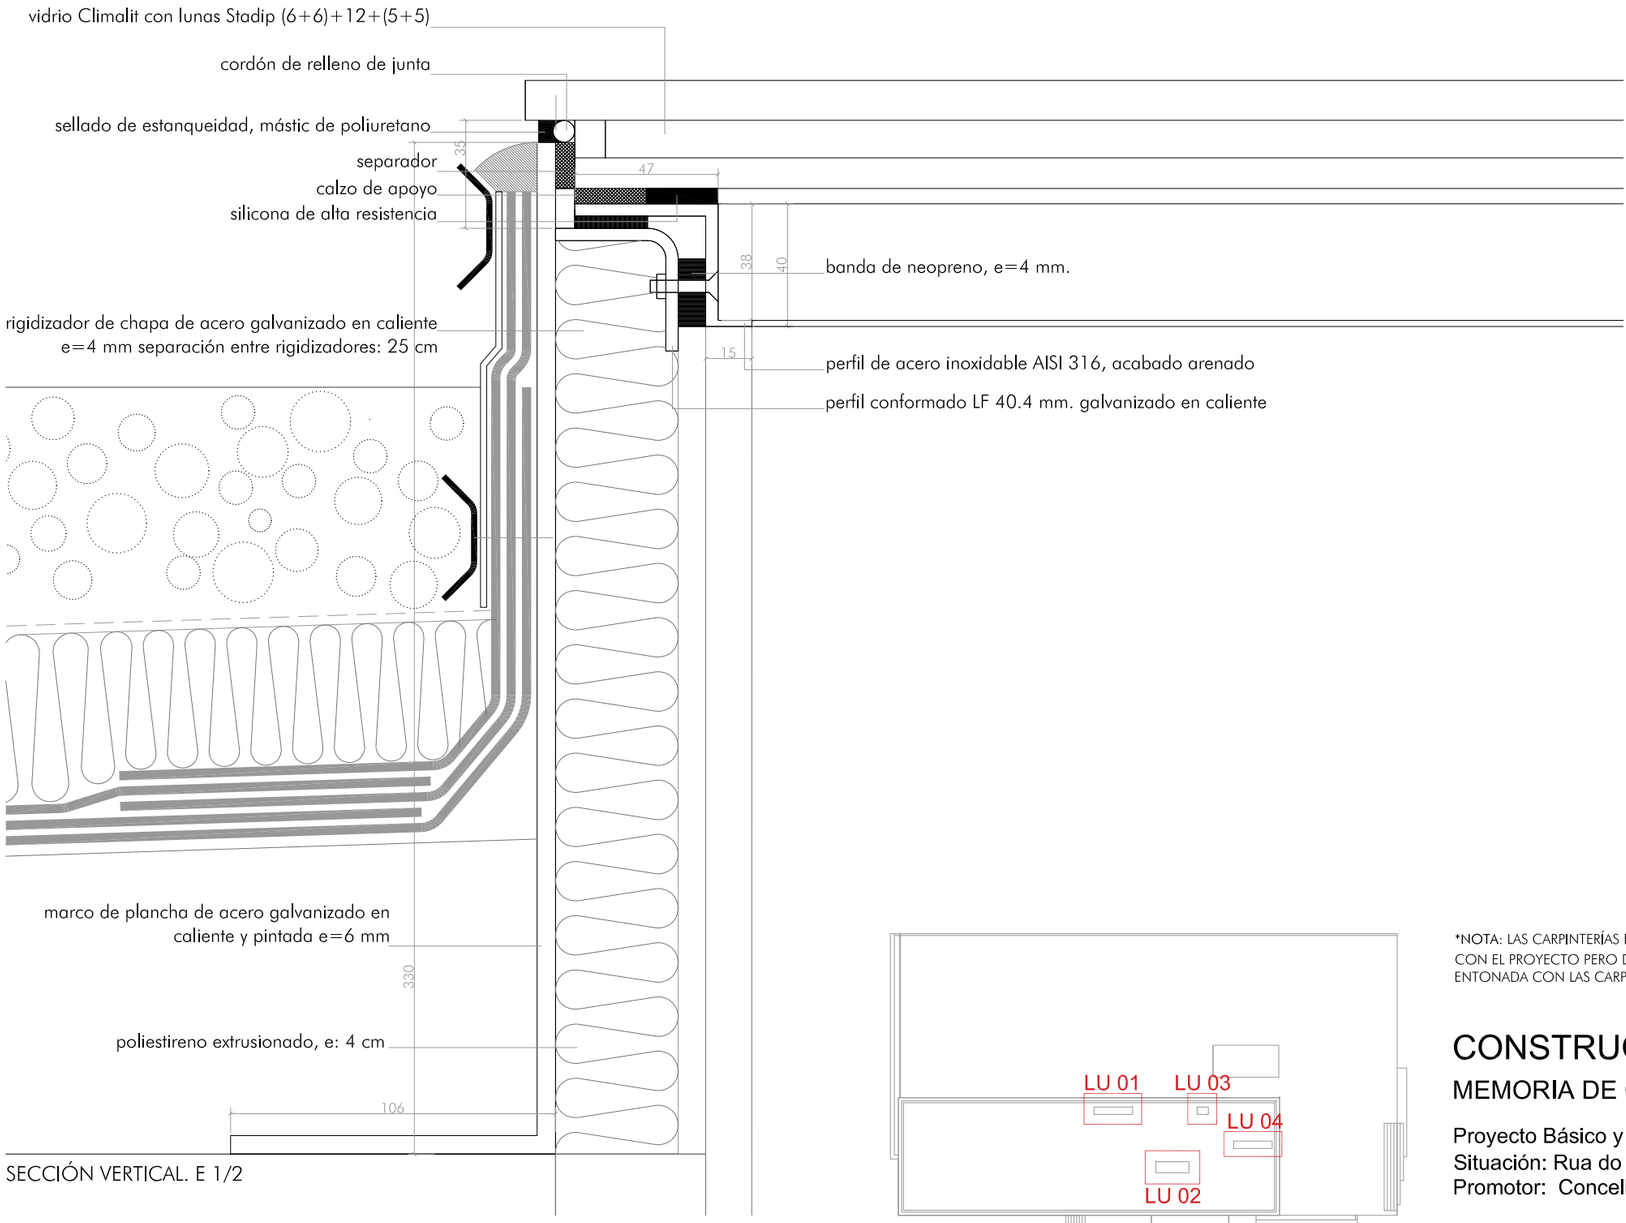

SECCIÓN VERTICAL. E 1/2

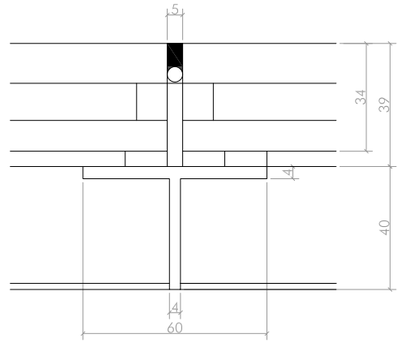

Planta de Cubierta

*NOTA: LAS CARPINTERÍAS ESTÁN REPRESENTADAS DESDE EL EXTERIOR DE LA EDIFICACIÓN. LAS MEDIDAS REPRESENTADAS SE CORRESPONDEN CON EL PROYECTO PERO DEBERÁN DE SER COMPROBADAS EN OBRA UNA A UNA. SE UTILIZARÁ MASILLA DE POLIURETANO TIPO SIKAFLEX ENTONADA CON LAS CARPINTERIAS PARA EL SELLADO.

CONSTRUCCIÓN

MEMORIA DE CARPINTERÍA EXTERIOR 4. LUCERNARIOS

C31

Proyecto Básico y de Ejecución de Reforma del Mercado del Progreso
Situación: Rua do Progreso, 28 A. Concello de Vigo
Promotor: Concello de Vigo

Escala: 1: 50, 1:2

Arquitecto: Mercedes Fernández Díaz, colegiada COAG nº3112
Rúa Jesús Fernández, 7, 2º 36205 Vigo. Tlf: 658650743

Fecha: enero 2010