


PI01
PUERTA CORTAFUEGOS EI_2 30/60/90 C5
UNA HOJA ABATIBLE DE EJE VERTICAL
DE CHAPA DE ACERO GALVANIZADO
CON DISPOSITIVO DE ELECTROIMÁN
MODELO TU 900x2050_ 22 Ud

PI02
PUERTA CORTAFUEGOS EI_2 30/60/90 C5
DOS HOJAS ABATIBLES DE EJE VERTICAL
DE CHAPA DE ACERO GALVANIZADO
CON DISPOSITIVO DE ELECTROIMÁN
MODELO DH TU 1600x2050_ 11Ud

PI03
PUERTA CORTAFUEGOS EI_2 30/60/90 C5
DOS HOJAS ABATIBLES DE EJE VERTICAL
DE CHAPA DE ACERO GALVANIZADO
MODELO DH TU 2000x2050_ 1Ud

PI04
PUERTA MULTIUSOS
UNA HOJA ABATIBLE DE EJE VERTICAL
DE CHAPA DE ACERO GALVANIZADO
MODELO NEO 900x2050 _15 Ud

PI05
PUERTA MULTIUSOS
UNA HOJA ABATIBLE DE EJE VERTICAL
DE CHAPA DE ACERO GALVANIZADO
MODELO NEO 800x2050 _13 Ud

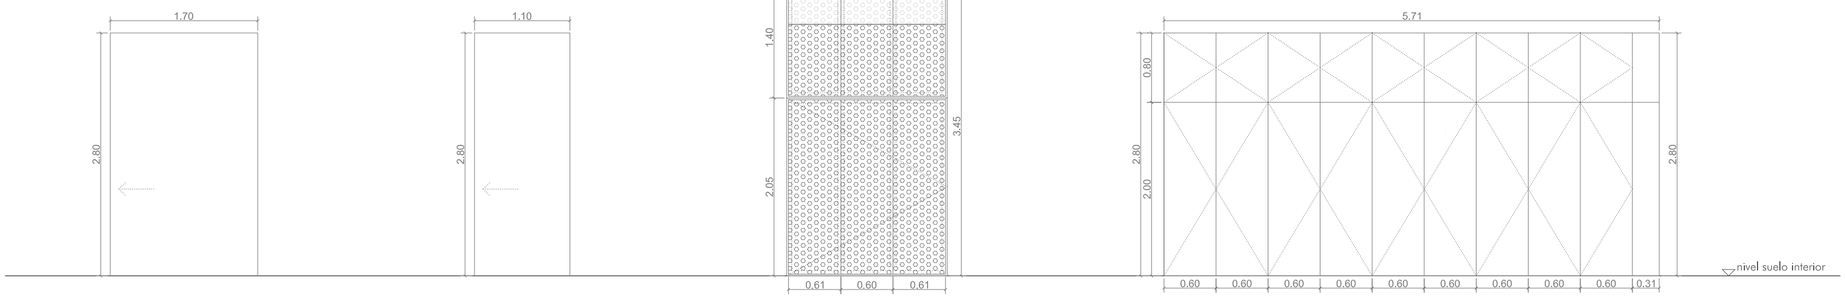



PI06
PUERTA MULTIUSOS
UNA HOJA CORREDERA DE
CHAPA DE ACERO GALVANIZADO
DIMENSIONES 1700x2800 _1 Ud

PI07
PUERTA MULTIUSOS
UNA HOJA CORREDERA DE
CHAPA DE ACERO GALVANIZADO
DIMENSIONES 1100x2800 _1 Ud


PI08
PUERTA MULTIUSOS
UNA HOJA ABATIBLE DE TUBULARES DE ACERO
GALVANIZADO Y CHAPA "DEPLOYÉ" DE 2mm.
DIMENSIONES 1850x2050 _1 Ud

PI09
ESTRUCTURA DE ESTANTES INTERIORES Y PUERTAS DE ARMARIO EN CAFETERÍA A BASE DE TABLERO MDF
HIDRÓFUGO 25mm TERMINADO EN CHAPA DE PINO EUROPEO BARNIZADO MATE_ 1 Ud

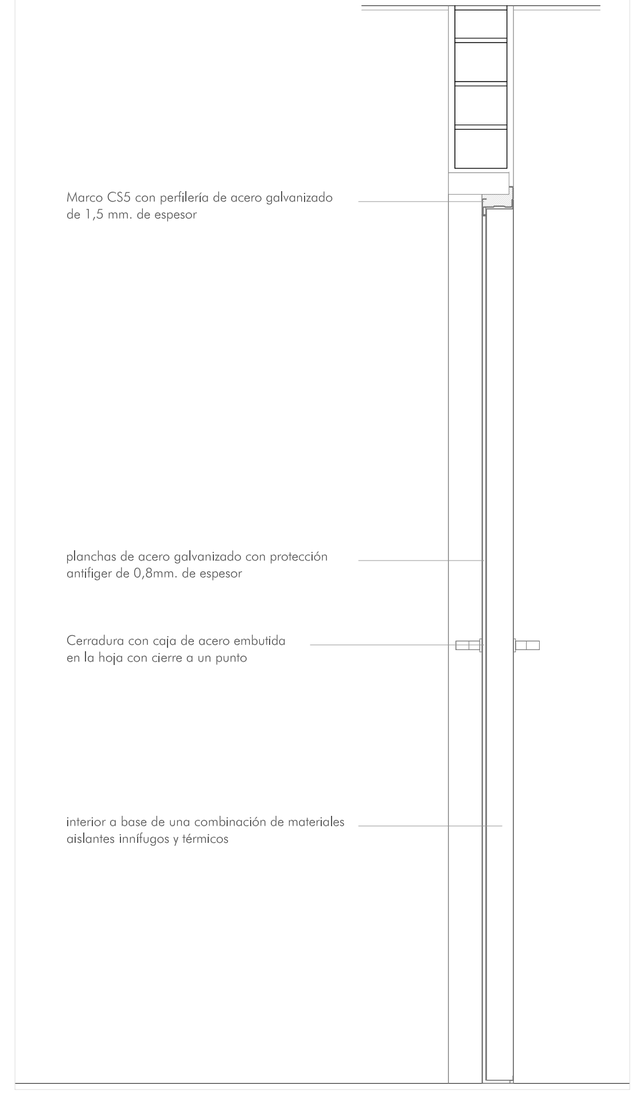

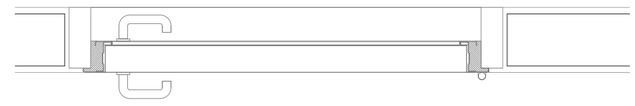

DETALLE PUERTA CORTAFUEGOS MODELO TURIA TU Y DH TU E. 1/10

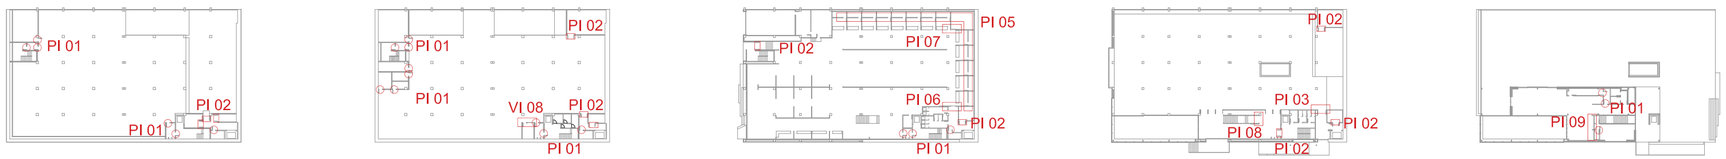

CONSTRUCCIÓN
MEMORIA DE CARPINTERÍA INTERIOR_ PUERTAS

C32

Proyecto Básico y de Ejecución de Reforma del Mercado del Progreso
Situación: Rua do Progreso, 28 A. Concello de Vigo
Promotor: Concello de Vigo

Escala: 1: 50

Arquitecto: Mercedes Fernández Díaz, colegiada COAG nº3112
Rúa Jesús Fernández, 7, 2º 36205 Vigo. Tlf: 658650743

Fecha: Enero 2010