
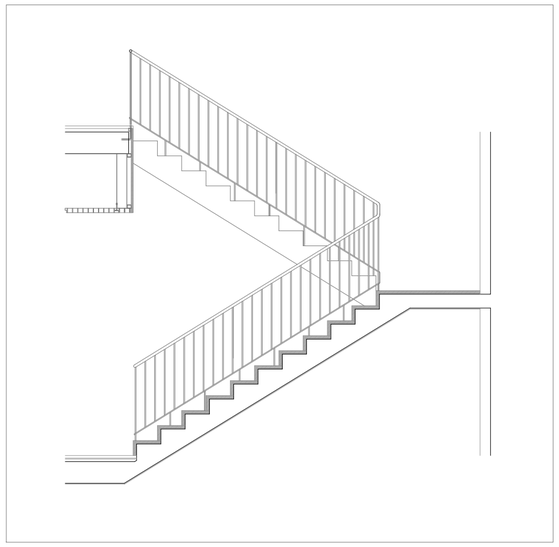



Nota:

las medidas de los planos son indicativas, se comprobarán en la obra como paso previo a la constucción de la barandilla.

toda la estructura será galvanizada y pintada posteriormente con imprimación + esmalte para metales color blanco.

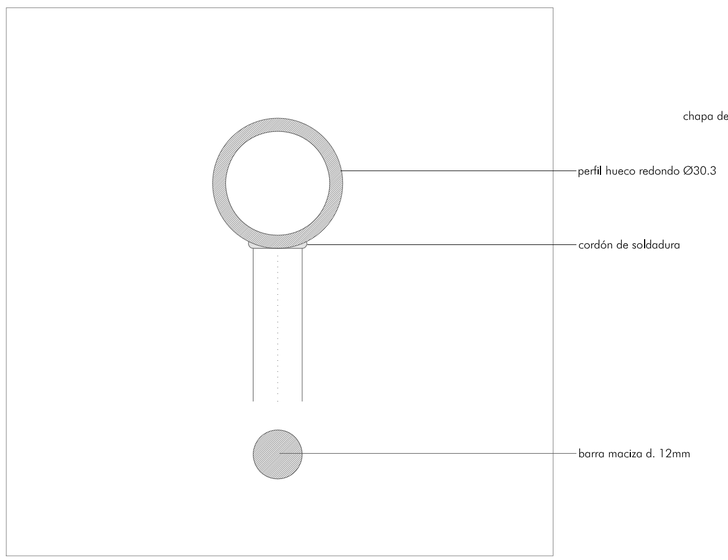

DETALLE DE PASAMANOS, escala 1:1

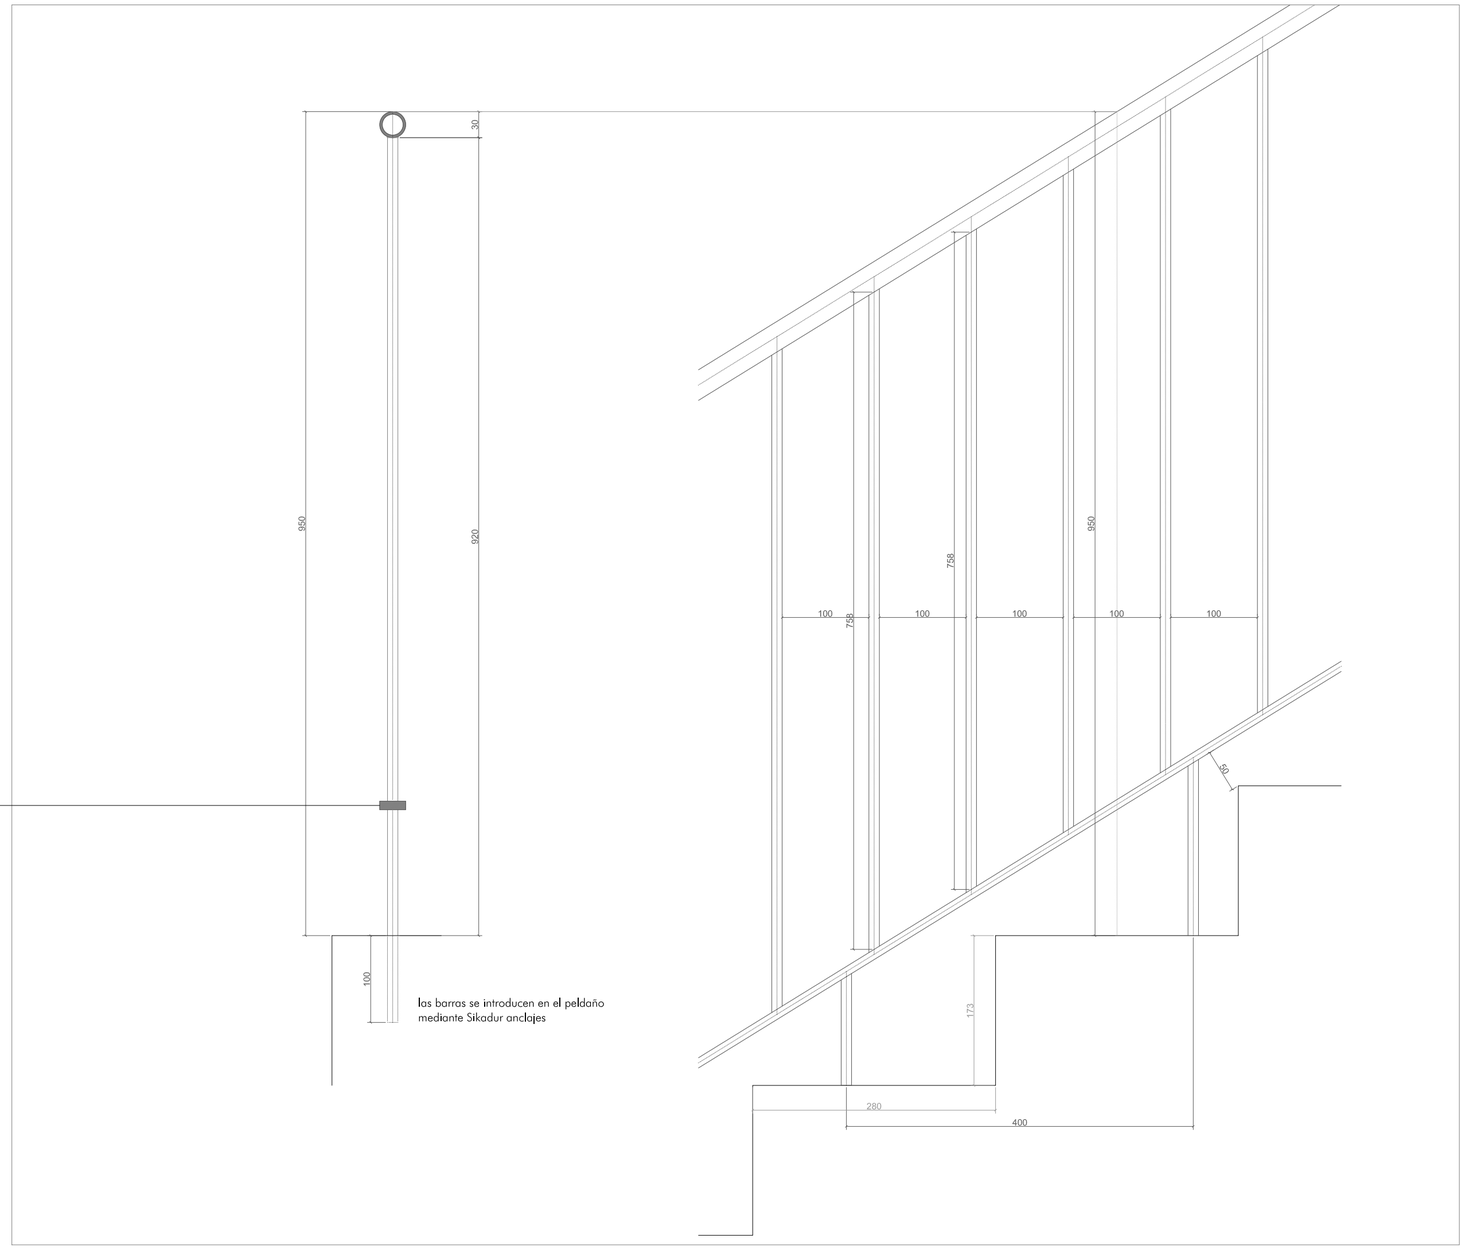

DETALLE DE BARANDILLA, escala 1:5

CONSTRUCCIÓN

CERRAJERIA. DETALLE DE BARANDILLA

C34

Proyecto Básico y de Ejecución de Reforma del Mercado del Progreso
Situación: Rua do Progreso, 28 A. Concello de Vigo
Promotor: Concello de Vigo

Escala: 1: 1 / 1:5

Arquitecto: Mercedes Fernández Díaz, colegiada COAG nº3112
Rúa Jesús Fernández, 7, 2º 36205 Vigo. Tlf: 658650743

Fecha: Enero 2010