
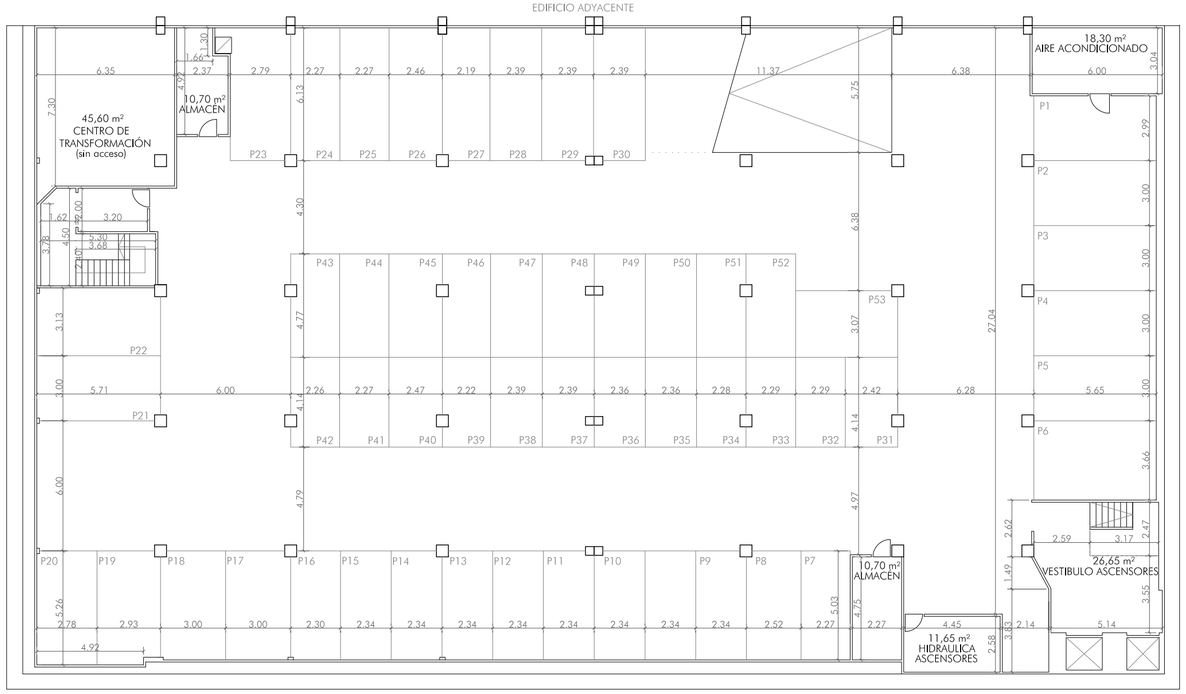


PLANTA SÓTANO -2

SUPERFICIE CONSTRUIDA SÓTANO-2: 1655.46 m²

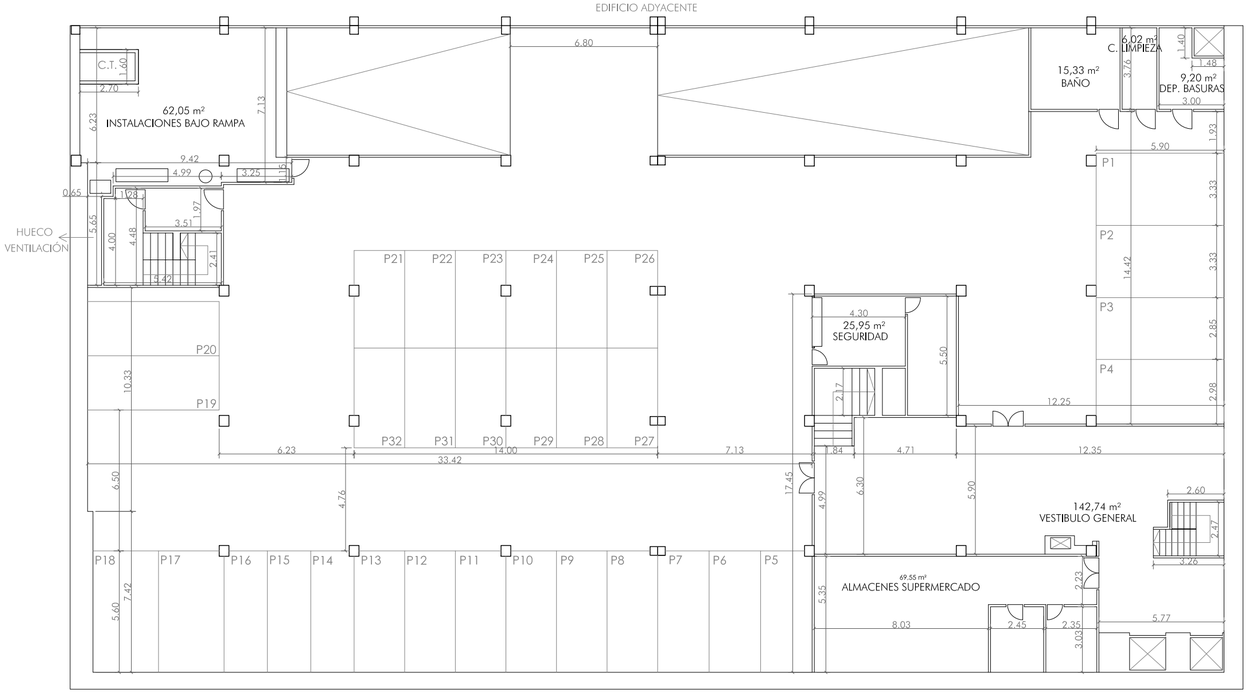

PLANTA SÓTANO -1

SUPERFICIE CONSTRUIDA SÓTANO-1: 1655.46 m²

ESTADO ACTUAL

PLANTA SÓTANO -2, PLANTA SÓTANO -1

EA1

Proyecto Básico y de Ejecución de Reforma del Mercado del Progreso
Situación: Rua do Progreso, 28 A. Concello de Vigo
Promotor: Concello de Vigo

Escala: 1: 200

Arquitecto: Mercedes Fernández Díaz, colegiada COAG nº3112
Rúa Jesús Fernández, 7, 2º 36205 Vigo. Tlf: 658650743

Fecha: enero 2010