


ALZADO CALLE EDUARDO IGLESIAS



ALZADO CALLE PROGRESO



ALZADO RONDA DON BOSCO

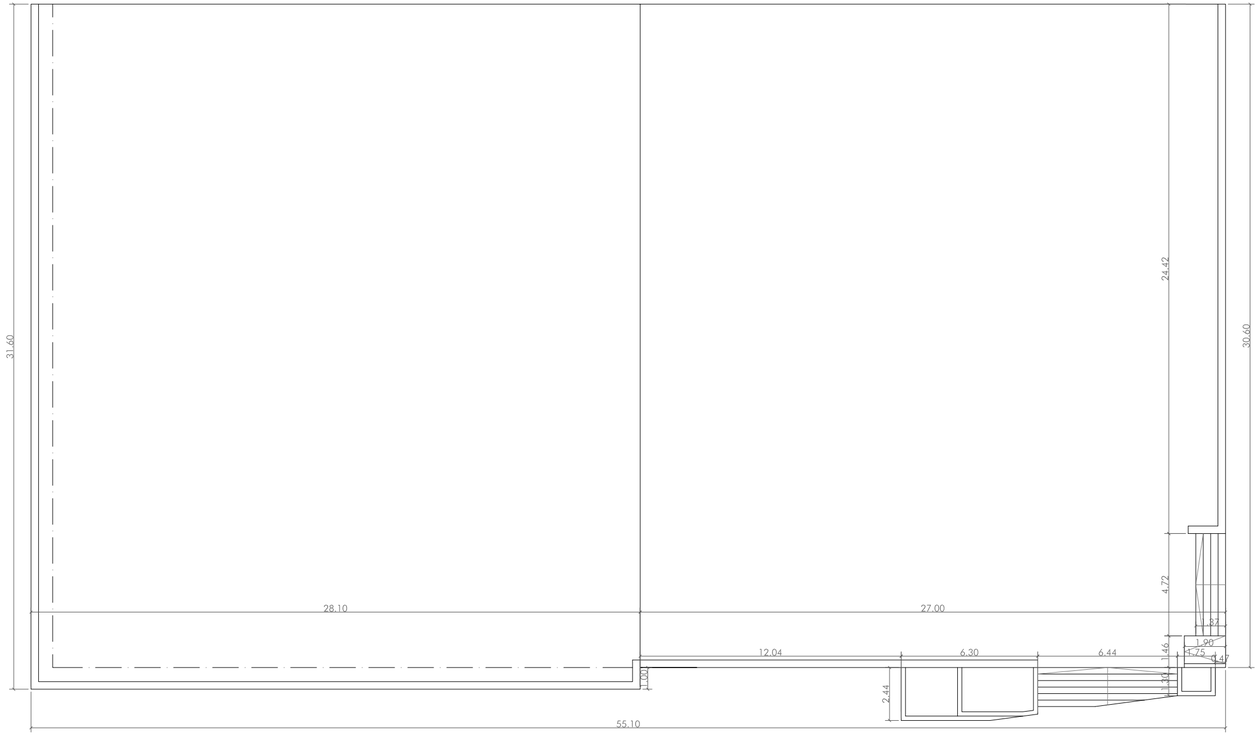

PLANTA CUBIERTA_NIVEL PLAZA

ESTADO ACTUAL

PLANTA CUBIERTA_NIVEL PLAZA, ALZADOS

EA3

Proyecto Básico y de Ejecución de Reforma del Mercado del Progreso
Situación: Rua do Progreso, 28 A. Concello de Vigo
Promotor: Concello de Vigo

Escala: 1: 200

Arquitecto: Mercedes Fernández Díaz, colegiada COAG nº3112
Rúa Jesús Fernández, 7, 2º 36205 Vigo. Tlf: 658650743

Fecha: enero 2010