


DETALLE DE APERTURA DE HUECO EN PLAZA. ESCALA 1 / 50

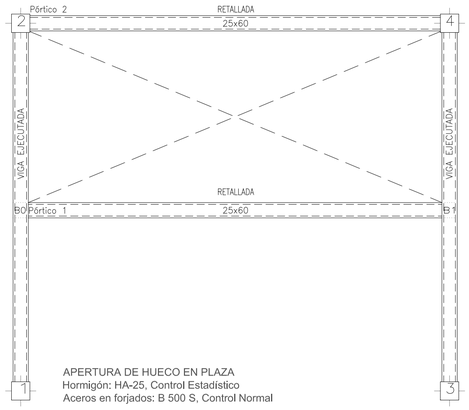

APERTURA DE HUECO EN PLAZA
PÓRTICO 1

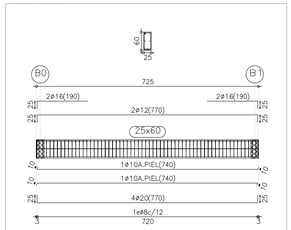


APERTURA DE HUECO EN PLAZA
PÓRTICO 2

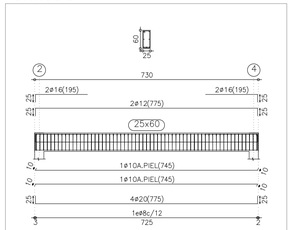


DETALLES RAMPA EXTERIOR ACCESO CAFETERÍA


PÓRTICO 1

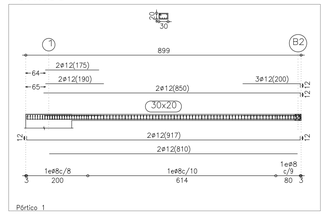


PÓRTICO 2

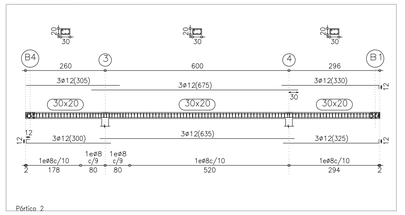


PÓRTICO 3

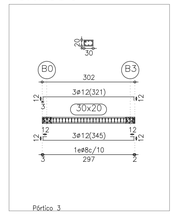


PÓRTICO 4

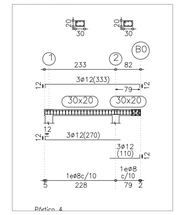


PÓRTICO 5

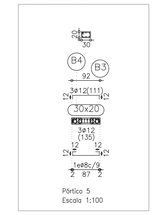

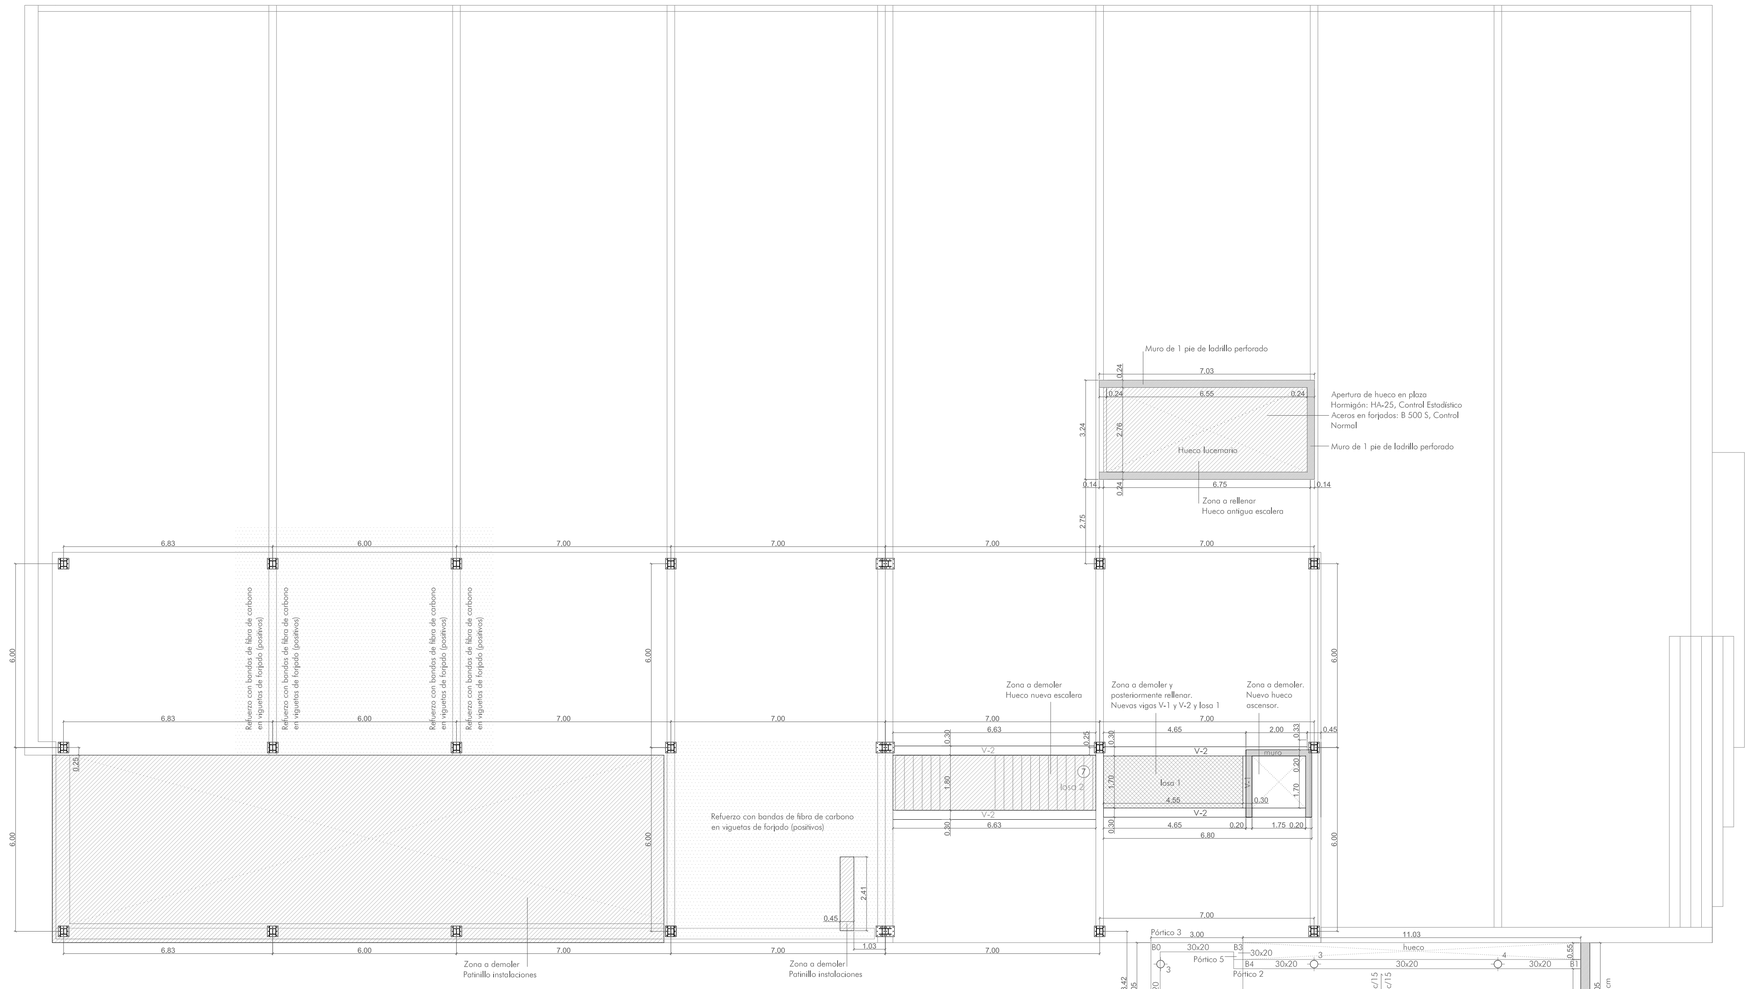


DETALLE. MURO EN HUECO DE ASCENSOR

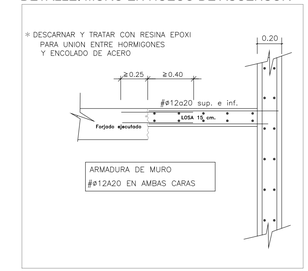


LOSA 2. DETALLE LOSA ESCALERA

LOSA 2. DETALLE 7
ENTREGA DE ZANCA EN VIGA EJECUTADA


DETALLE. REFUERZO DE VIGAS DE HORMIGÓN CON LAMINADOS DE FIBRA DE CARBONO

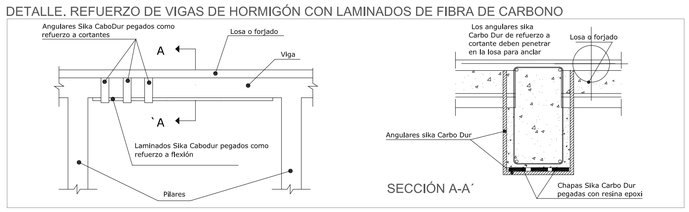


DETALLE DE RECUBRIMIENTOS

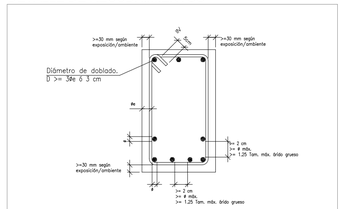

DETALLE. VIGA V-1

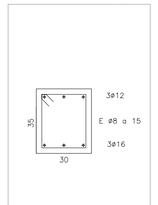

DETALLE. VIGA V-2

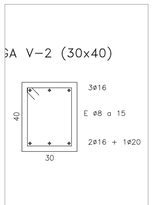

CUADRO DE ESPECIFICACIONES S/ EHE ART: 4.3

CARACTERISTICAS DE LOS MATERIALES		COEFICIENTES PARCIALES DE SEGURIDAD ESTADOS LIMITES ULTIMOS (TABLA 15.3)		COEFICIENTES PARCIALES DE SEGURIDAD ESTADOS LIMITES DE SERVICIO	
HORMIGON ART. 39.2	ACERO TABLA 31.2.a	SITUACION PROYECTO	HORMIGON	ACERO	HORMIGON	ACERO
HA-25/B/20/I A/C = 0.45 Rc (ref) 250 Kg/cm2	B- 500 - S	PERSISTENTE O TRANSITORIA	1.5	1.15	1	1
		ACCIDENTAL	1.3	1.0		

COEFICIENTE PARCIAL DE SEGURIDAD DE LA EJECUCION ESTADOS LIMITES ULTIMOS (TABLA 12.1.b)		COEFICIENTES PARCIALES DE SEGURIDAD DE LA EJECUCION ESTADOS LIMITES DE SERVICIO (TABLA 12.2)	
PERMANENTE	1.6	PERMANENTE	1 ~ 1
PERMANENTE NO CONSTANTE	1.6	PERMANENTE NO CONSTANTE	1 ~ 1
VARIABLE	1.6	VARIABLE	0 ~ 1

NIVELES DE CONTROL		
HORMIGON (ART. 88)	ACERO (ART. 90.1)	EJECUCION (ART. 95.1)
MODALIDAD 3	NORMAL	NORMAL

Estructura a demoler
Estructura a adicionar

LOSA 1
Losa directa de hormigon espesor 18 cm.
ARM. (sup) #Ø12a15
ARM. (inf) #Ø12a15

ESTRUCTURA
PLANTA TECHO SUPERMERCADO

E10

Proyecto Básico y de Ejecución de Reforma del Mercado del Progreso
Situación: Rúa do Progreso, 28 A. Concello de Vigo
Promotor: Concello de Vigo

Escala: 1: 100 / 1:50 / 1:25

Arquitecto: Mercedes Fernández Díaz, colegiada COAG nº3112
Rúa Jesús Fernández, 7, 2º 36205 Vigo. Tlf: 658650743

Fecha: Enero 2010