

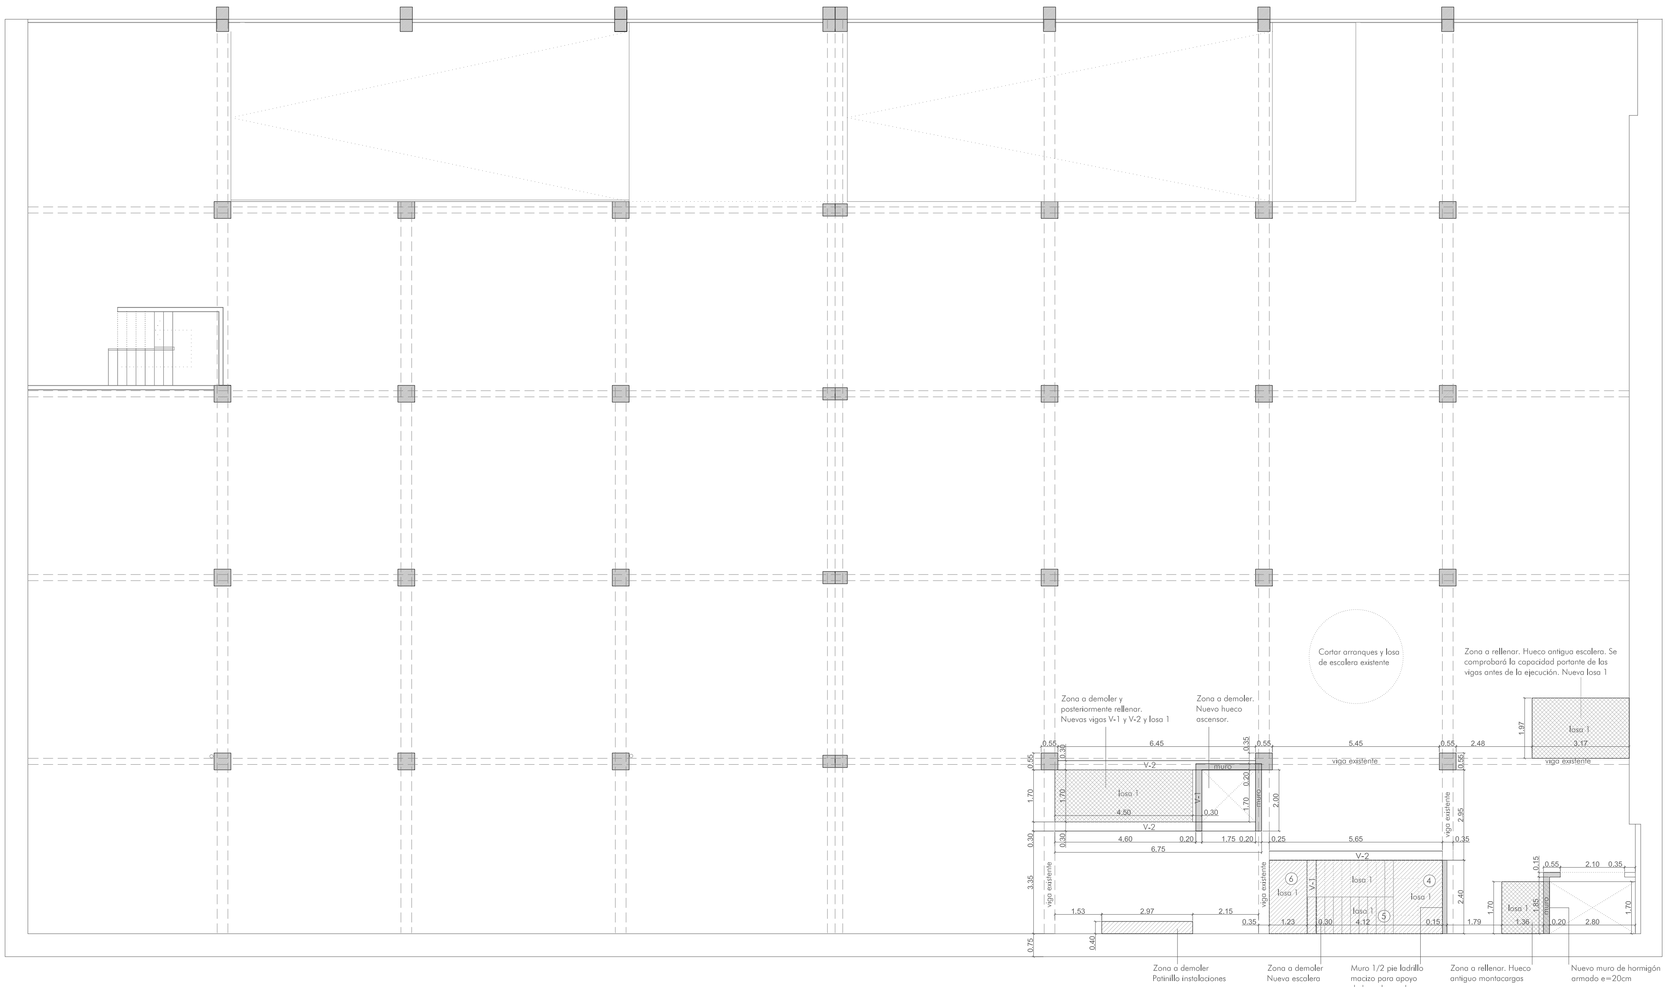



DETALLE. MURO EN HUECO DE ASCENSOR

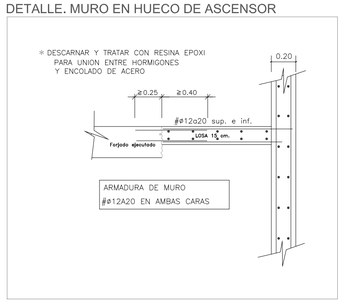


LOSA 1. DETALLE 4. APOYO SOBRE MURETE DE HORMIGÓN

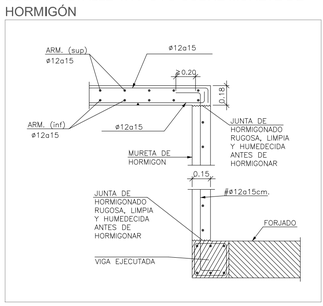


LOSA 1. DETALLE 5. ENTREGA ZANCA EN RELLANO

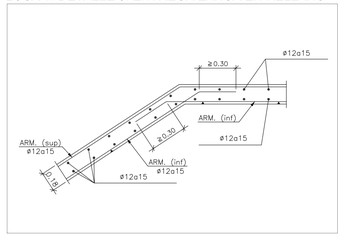


LOSA 1. DETALLE 6. ENTREGA DE ZANCA EN VIGA EMBEBIDA EN FORJADO

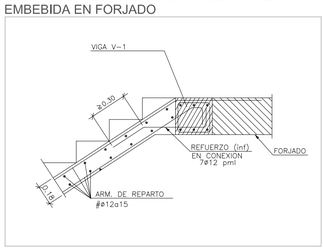


DETALLE. UNIÓN A VIGA EJECUTADA

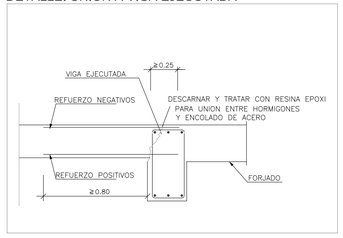


DETALLE. UNIÓN DE VIGA A PILAR EJECUTADO

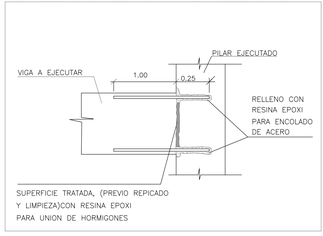


DETALLE DE RECUBRIMIENTOS

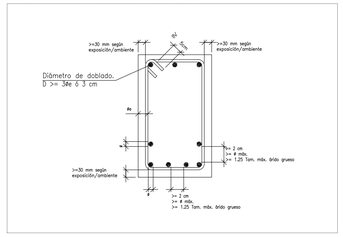

DETALLE. VIGA V-1

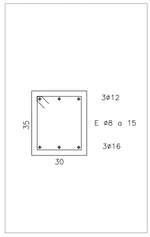

DETALLE. VIGA V-2

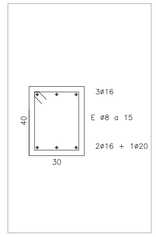

CUADRO DE ESPECIFICACIONES S/ EHE ART: 4.3

CARACTERISTICAS DE LOS MATERIALES		COEFICIENTES PARCIALES DE SEGURIDAD ESTADOS LIMITES ULTIMOS (TABLA 15.3)			COEFICIENTES PARCIALES DE SEGURIDAD ESTADOS LIMITES DE SERVICIO	
HORMIGON ART. 39.2	ACERO TABLA 31.2.a	SITUACION PROYECTO	HORMIGON	ACERO	HORMIGON	ACERO
HA-25/B/20/IIa A/C = 0.45 Min. cem. 275 Kg/m3	B< 500 S	PERSISTENTE O TRANSITORIA	1.5	1.15	1	1
		ACCIDENTAL	1.3	1.0		

COEFICIENTES PARCIALES DE SEGURIDAD EJECUCION ESTADOS LIMITES ULTIMOS (TABLA 12.1.a)		COEFICIENTES PARCIALES DE SEGURIDAD EJECUCION ESTADOS LIMITES DE SERVICIO (TABLA 12.2)	
PERMANENTE	1.6	PERMANENTE	1 ~ 1
PERMANENTE NO CONSTANTE	1.6	PERMANENTE NO CONSTANTE	1 ~ 1
VARIABLE	1.6	VARIABLE	0 ~ 1

NIVELES DE CONTROL		
HORMIGON (ART. 88)	ACERO (ART. 90.1)	EJECUCION (ART. 95.1)
MODALIDAD 3	NORMAL	NORMAL

Estructura a demoler
Estructura a adicionar

LOSA 1
Losa directa de hormigon espesor 18 cm.
ARM. (sup) #Ø12a15
ARM. (inf) #Ø12a15

ESTRUCTURA
PLANTA TECHO SÓTANO -2

Proyecto Básico y de Ejecución de Reforma del Mercado del Progreso
Situación: Rúa do Progreso, 28 A. Concello de Vigo
Promotor: Concello de Vigo

Arquitecto: Mercedes Fernández Díaz, colegiada COAG nº3112
Rúa Jesús Fernández, 7, 2º 36205 Vigo. Tlf: 658650743

E6

Escala: 1: 100 / 1:25

Fecha: Enero 2010