

DETALLE DE CIERRE DE HUECO DE ESCALERA EXISTENTE. ESCALA 1 / 50

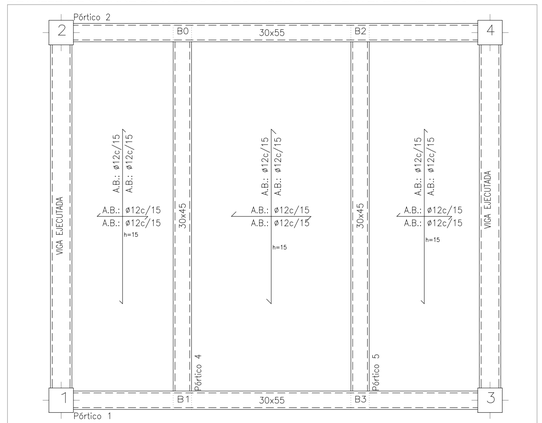


CIERRE HUECO ESCALERA EXISTENTE EN 2ª PLACA
Hormigón: HA-25, Control Estadístico
Aceros en forjados: B 500 S, Control Normal


CIERRE DE HUECO DE ESCALERA EXISTENTE. PÓRTICO 1 Y 2

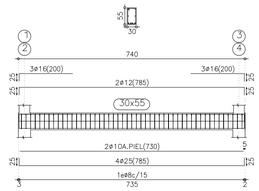


CIERRE DE HUECO DE ESCALERA EXISTENTE. PÓRTICO 4 Y 5

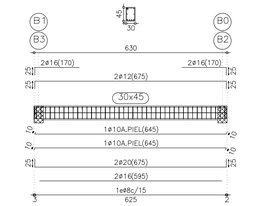


LOSA 1
DETALLE 4. APOYO SOBRE MURETE DE HORMIGÓN

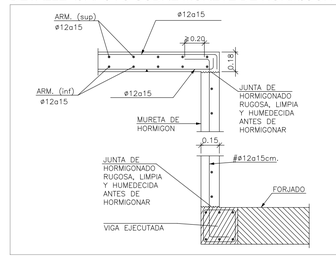


LOSA 1
DETALLE 5. ENTREGA ZANCA EN RELLANO

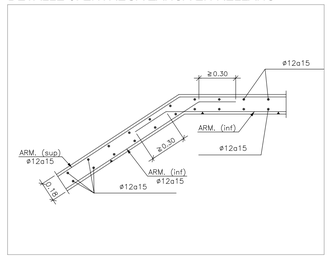


LOSA 1. DETALLE 6. ENTREGA DE ZANCA EN VIGA EMBEBIDA EN FORJADO

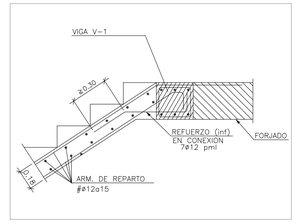


LOSA 2. DETALLE. LOSA DE ESCALERA

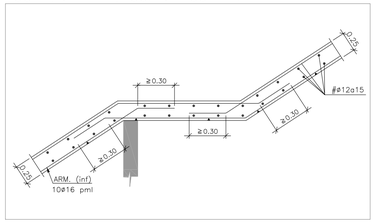


LOSA 2. DETALLE. ARRANQUE DE ESCALERA

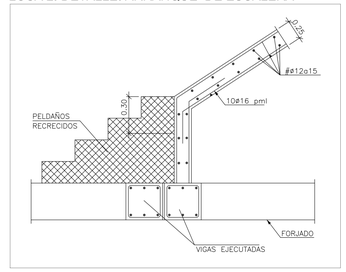


DETALLE. MURO EN HUECO DE ASCENSOR

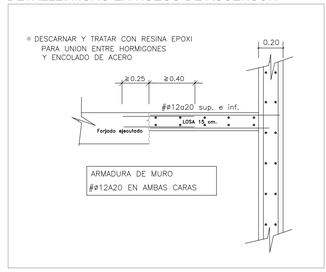


DETALLE. UNIÓN A VIGA EJECUTADA

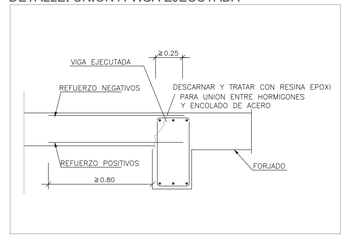


DETALLE. PROLONGACIÓN MURO EXISTENTE

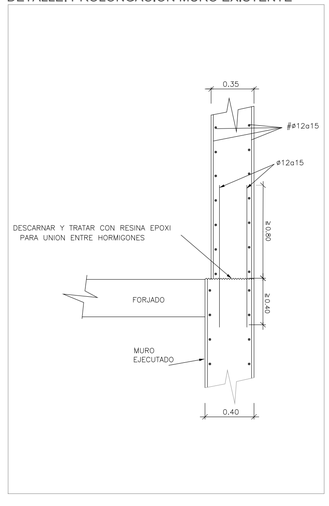


DETALLE. UNIÓN DE VIGA A PILAR EJECUTADO

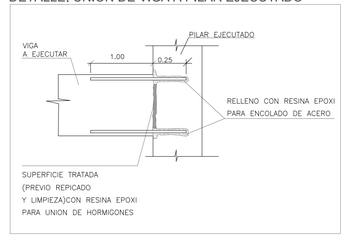


DETALLE DE RECUBRIMIENTOS

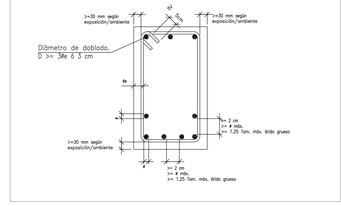


DETALLE. VIGA V-1

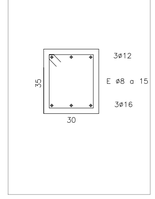

DETALLE. VIGA V-2

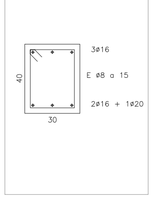

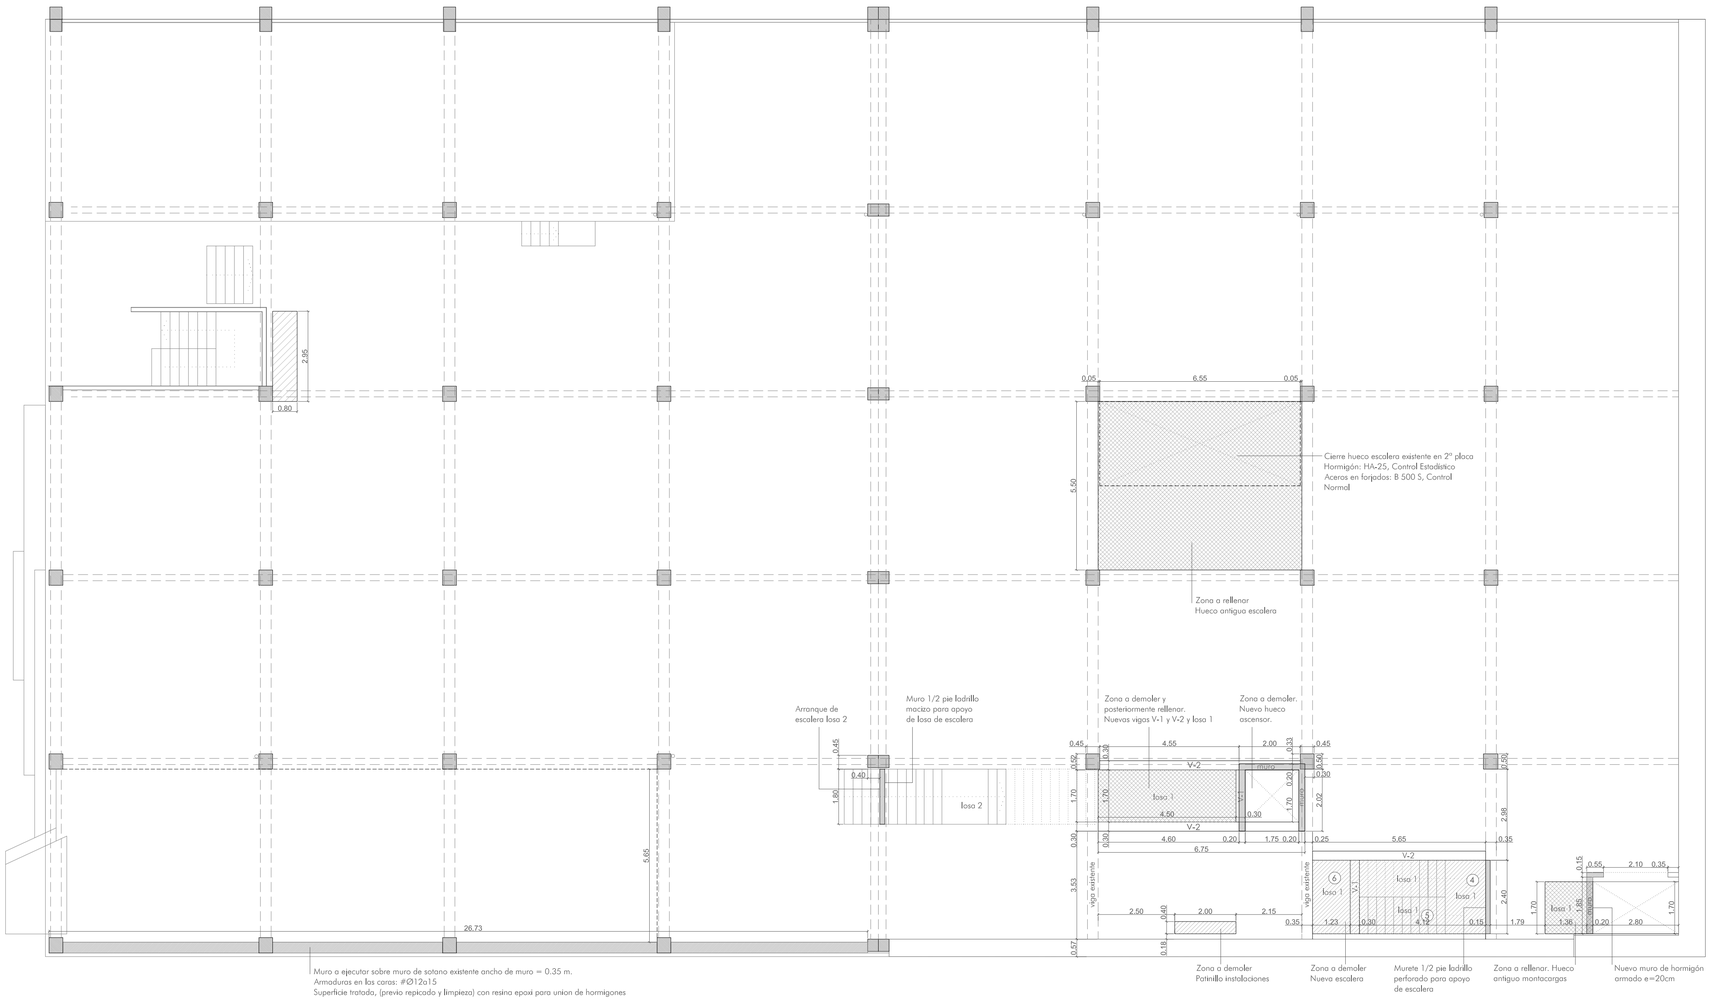

CUADRO DE ESPECIFICACIONES S/ EHE ART: 4 .3

CARACTERISTICAS DE LOS MATERIALES		COEFICIENTES PARCIALES DE SEGURIDAD ESTADOS LIMITES ULTIMOS (TABLA 15.3)		COEFICIENTES PARCIALES DE SEGURIDAD ESTADOS LIMITES DE SERVICIO	
HORMIGON ART. 39.2	ACERO TABLA 31.2.a	SITUACION PROYECTO	HORMIGON	ACERO	HORMIGON	ACERO
HA-25/B/20/I Yc= 1.50 Ec= ns/mm2 250 kg/m3	B< 500 S	PERSISTENTE O TRANSITORIA	1.5	1.15	1	1
		ACCIDENTAL	1.3	1.0		

COEFICIENTES PARCIALES DE SEGURIDAD DE LA EJECUCION ESTADOS LIMITES ULTIMOS (TABLA 12.1.b)		COEFICIENTES PARCIALES DE SEGURIDAD DE LA EJECUCION ESTADOS LIMITES DE SERVICIO (TABLA 12.2)	
PERMANENTE	1.6	PERMANENTE	1 ~ 1
PERMANENTE NO CONSTANTE	1.6	PERMANENTE NO CONSTANTE	1 ~ 1
VARIABLE	1.6	VARIABLE	0 ~ 1

NIVELES DE CONTROL		
HORMIGON (ART. 88)	ACERO (ART. 90.1)	EJECUCION (ART. 95.1)
NCo/Ac/Ad 3	NORMAL	NORMAL

Estructura a demoler
Estructura a adicionar

LOSA 1
Losa directa de hormigon espesor 18 cm.
ARM. (sup) #Ø12a15
ARM. (inf) #Ø12a15

ESTRUCTURA
PLANTA TECHO SÓTANO -1

Proyecto Básico y de Ejecución de Reforma del Mercado del Progreso
Situación: Rúa do Progreso, 28 A. Concello de Vigo
Promotor: Concello de Vigo

Escala: 1: 100 / 1:50 / 1:25

Arquitecto: Mercedes Fernández Díaz, colegiada COAG nº3112
Rúa Jesús Fernández, 7, 2º 36205 Vigo. Tlf: 658650743

Fecha: Enero 2010

E7