

DETALLE DE ESTRUCTURA DE VENTANA V01. ESCALA 1/40. COTAS EN CM.

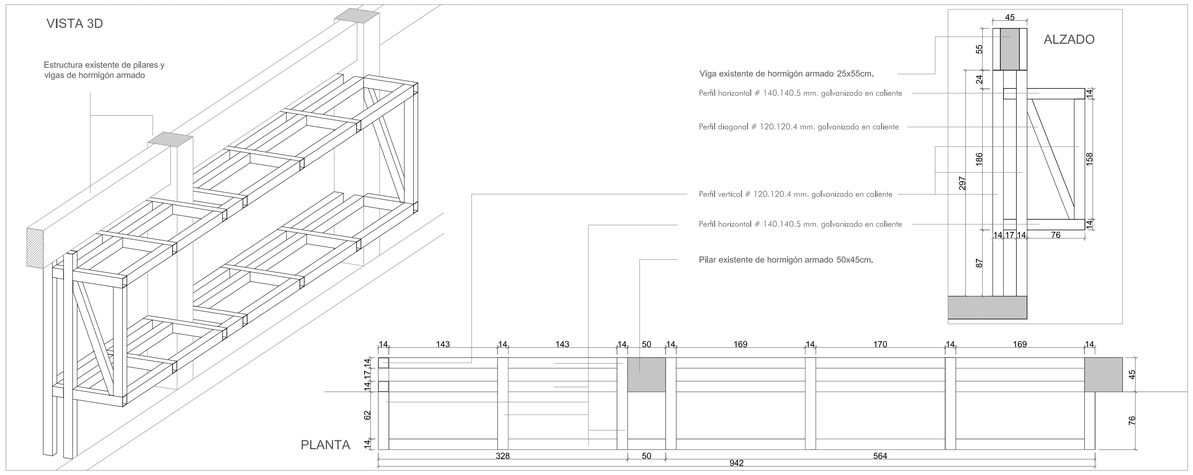


DETALLE DE CIERRE DE HUECO DE ESCALERA EXISTENTE EN 3º PLACA ESCALA 1 / 50

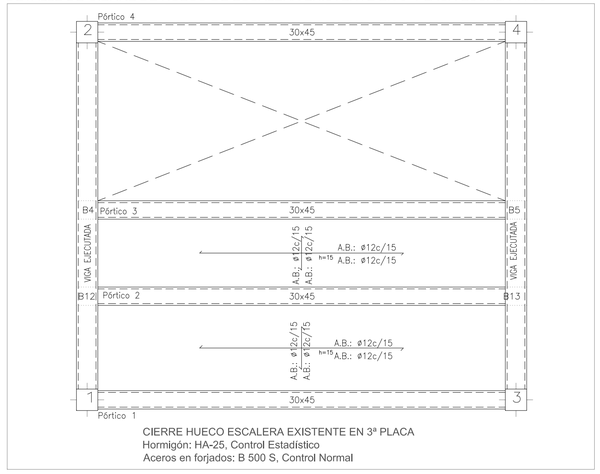


CIERRE HUECO ESCALERA EXISTENTE EN 3ª PLACA
Hormigón: HA-25, Control Estadístico
Aceros en forjados: B 500 S, Control Normal


HUECO DE ESCALERA EXISTENTE. PÓRTICO 1

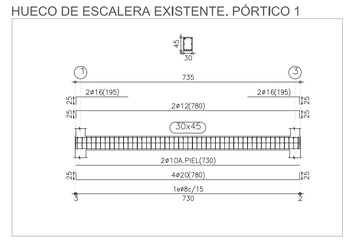


HUECO DE ESCALERA EXISTENTE. PÓRTICO 2 Y 3

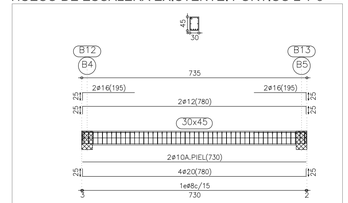


HUECO DE ESCALERA EXISTENTE. PÓRTICO 4

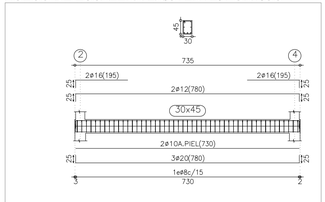


DETALLE. MURO EN HUECO DE ASCENSOR

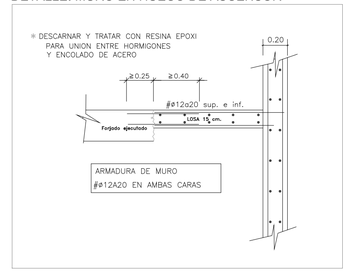


LOSA 1. DETALLE 4
APOYO SOBRE MURETE DE HORMIGÓN

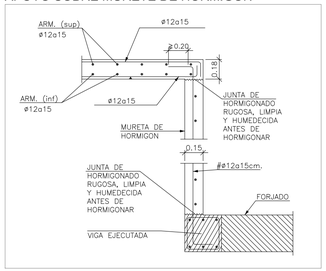


LOSA 1. DETALLE 5. ENTREGA ZANCA EN RELLANO

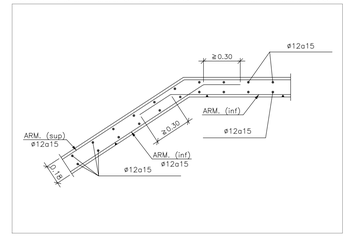


LOSA 1. DETALLE 6. ENTREGA DE ZANCA EN VIGA EMBEBIDA EN FORJADO

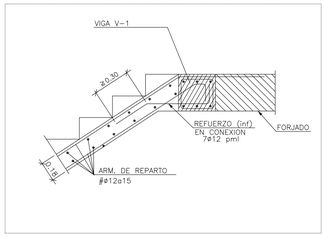


LOSA 2. DETALLE. LOSA DE ESCALERA

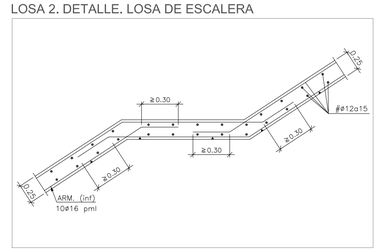


LOSA 2. DETALLE 7
ENTREGA DE ZANCA EN VIGA EJECUTADA

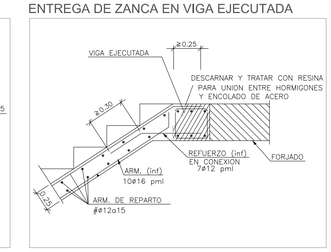


DETALLE DE RECUBRIMIENTOS

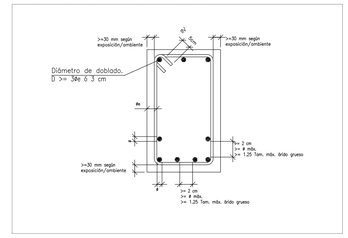


DETALLE. VIGA V-1

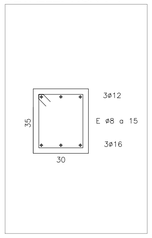

DETALLE. VIGA V-2

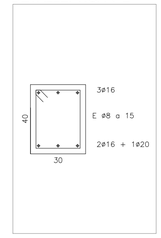

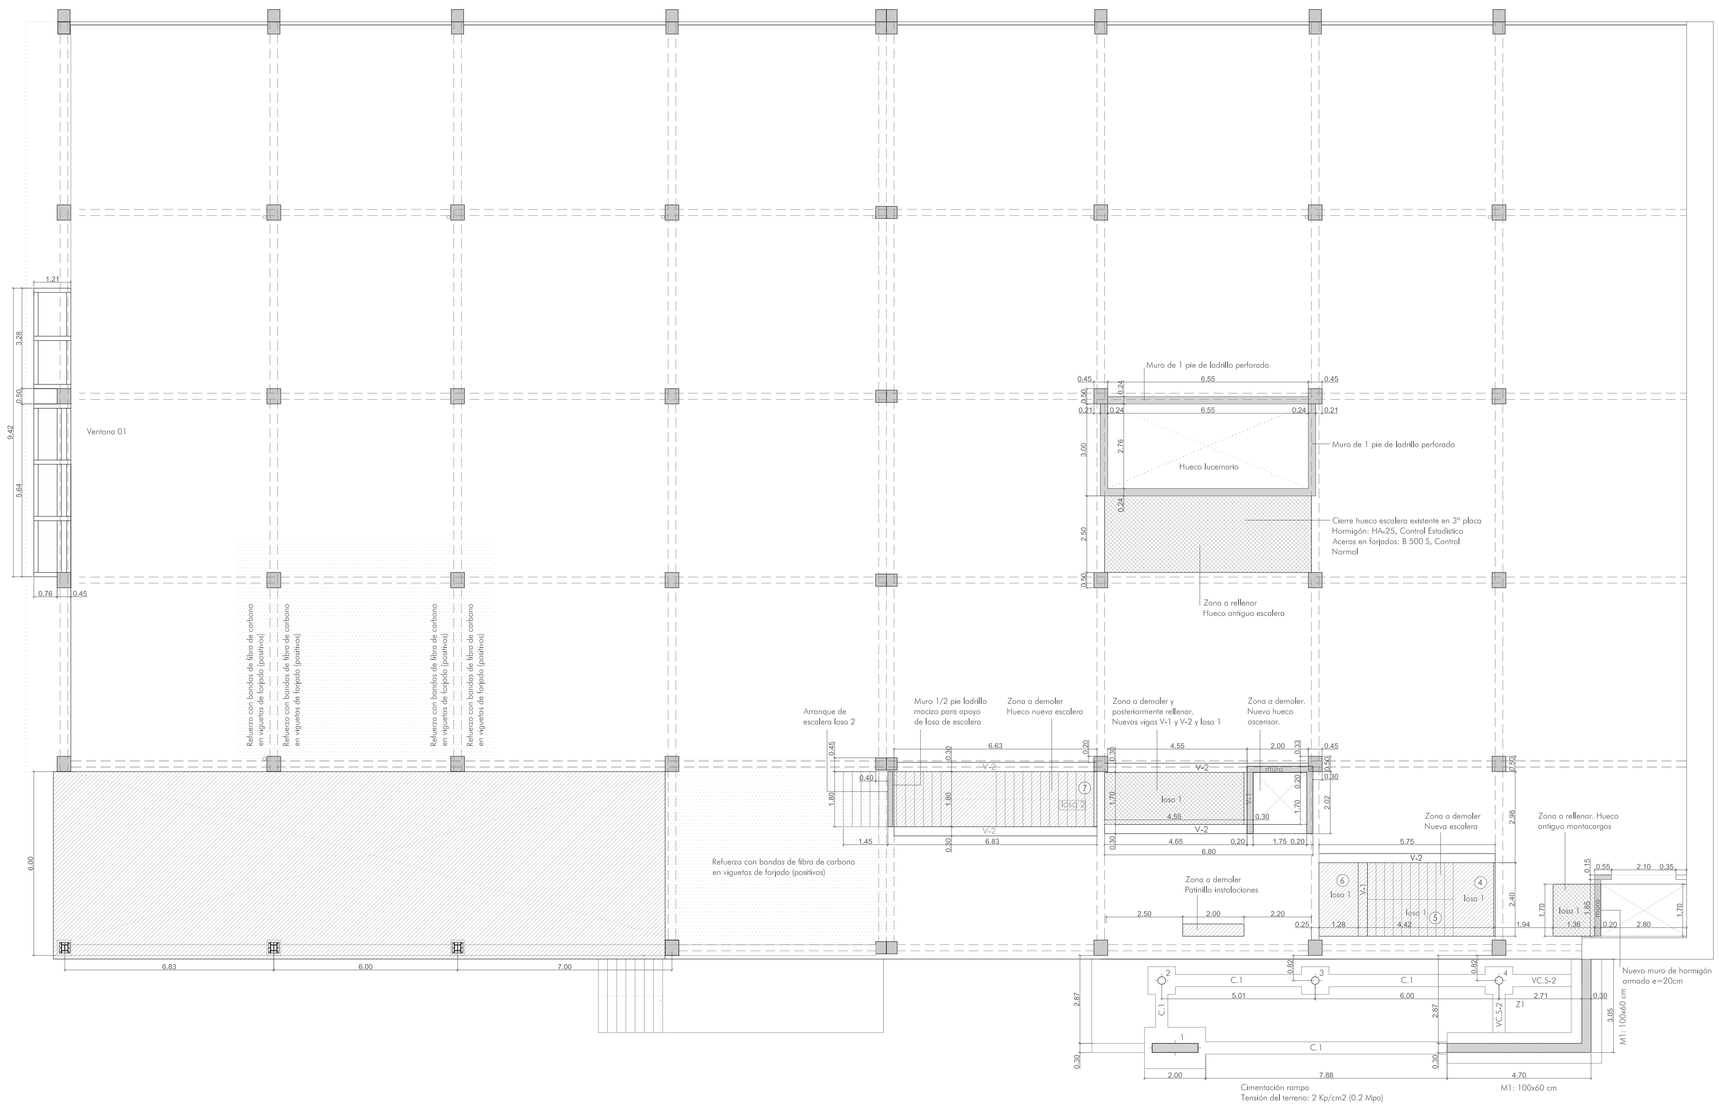

Estructura a demoler
Estructura a adicionar

LOSA 1
Losa directa de hormigon espesor 18 cm.
ARM. (sup) #Ø12a15
ARM. (inf) #Ø12a15

ESTRUCTURA
PLANTA TECHO MERCADO

E8

Proyecto Básico y de Ejecución de Reforma del Mercado del Progreso
Situación: Rúa do Progreso, 28 A. Concello de Vigo
Promotor: Concello de Vigo

Escala: 1: 100 / 1:50 / 1:25

Arquitecto: Mercedes Fernández Díaz, colegiada COAG nº3112
Rúa Jesús Fernández, 7, 2º 36205 Vigo. Tlf: 658650743

Fecha: Enero 2010