

DETALLE ARQUETA SUMIDERO LONGITUDINAL

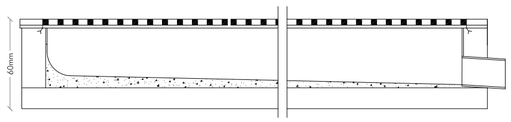


SECCIÓN LONGITUDINAL

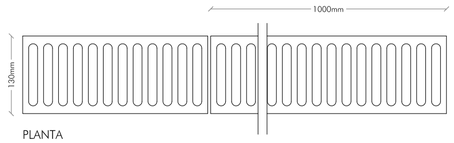

PLANTA


ARQUETA PARA ALOJAMIENTO DE BOMBA DE ACHIQUE.

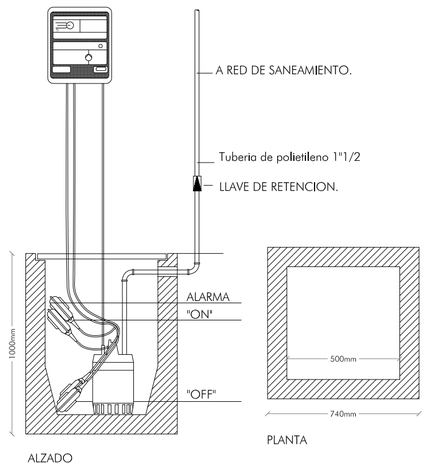

ALZADO

PLANTA

DETALLE DESARENADOR - DESENGRASADOR 1.800L.

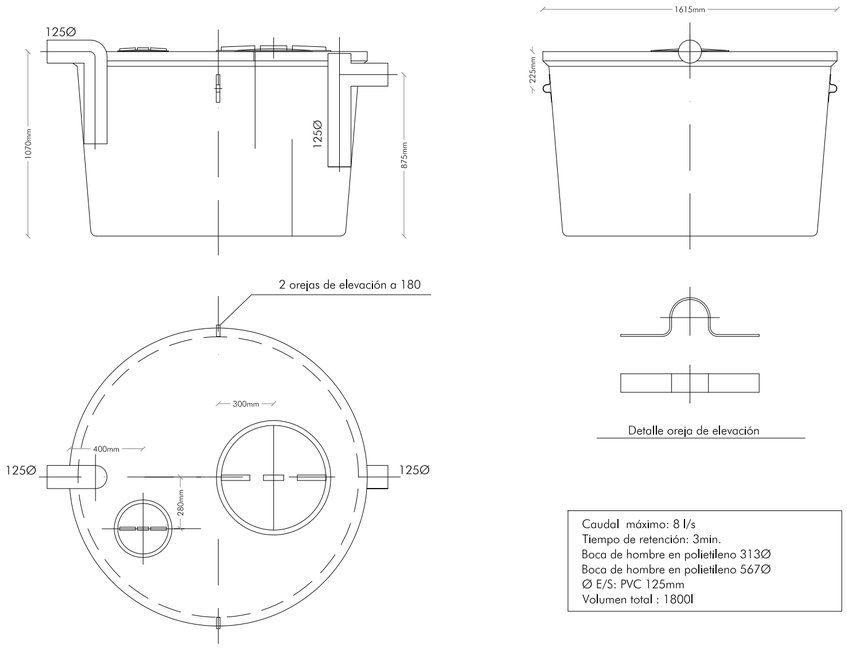

Caudal máximo: 8 l/s
Tiempo de retención: 3min.
Boca de hombre en polietileno 313Ø
Boca de hombre en polietileno 567Ø
Ø E/S: PVC 125mm
Volumen total : 1800l

N

INSTALACIONES

INSTALACIÓN DE SANEAMIENTO.DETALLE POZO

I12

Proyecto Básico y de Ejecución de Reforma del Mercado del Progreso
Situación: Rúa do Progreso, 28 A. Concello de Vigo
Promotor: Concello de Vigo

Escala: 1: 100

Arquitecto: Mercedes Fernández Díaz, colegiada COAG nº3112
Rúa Jesús Fernández, 7, 2º 36205 Vigo. Tlf: 658650743

Fecha: enero 2010