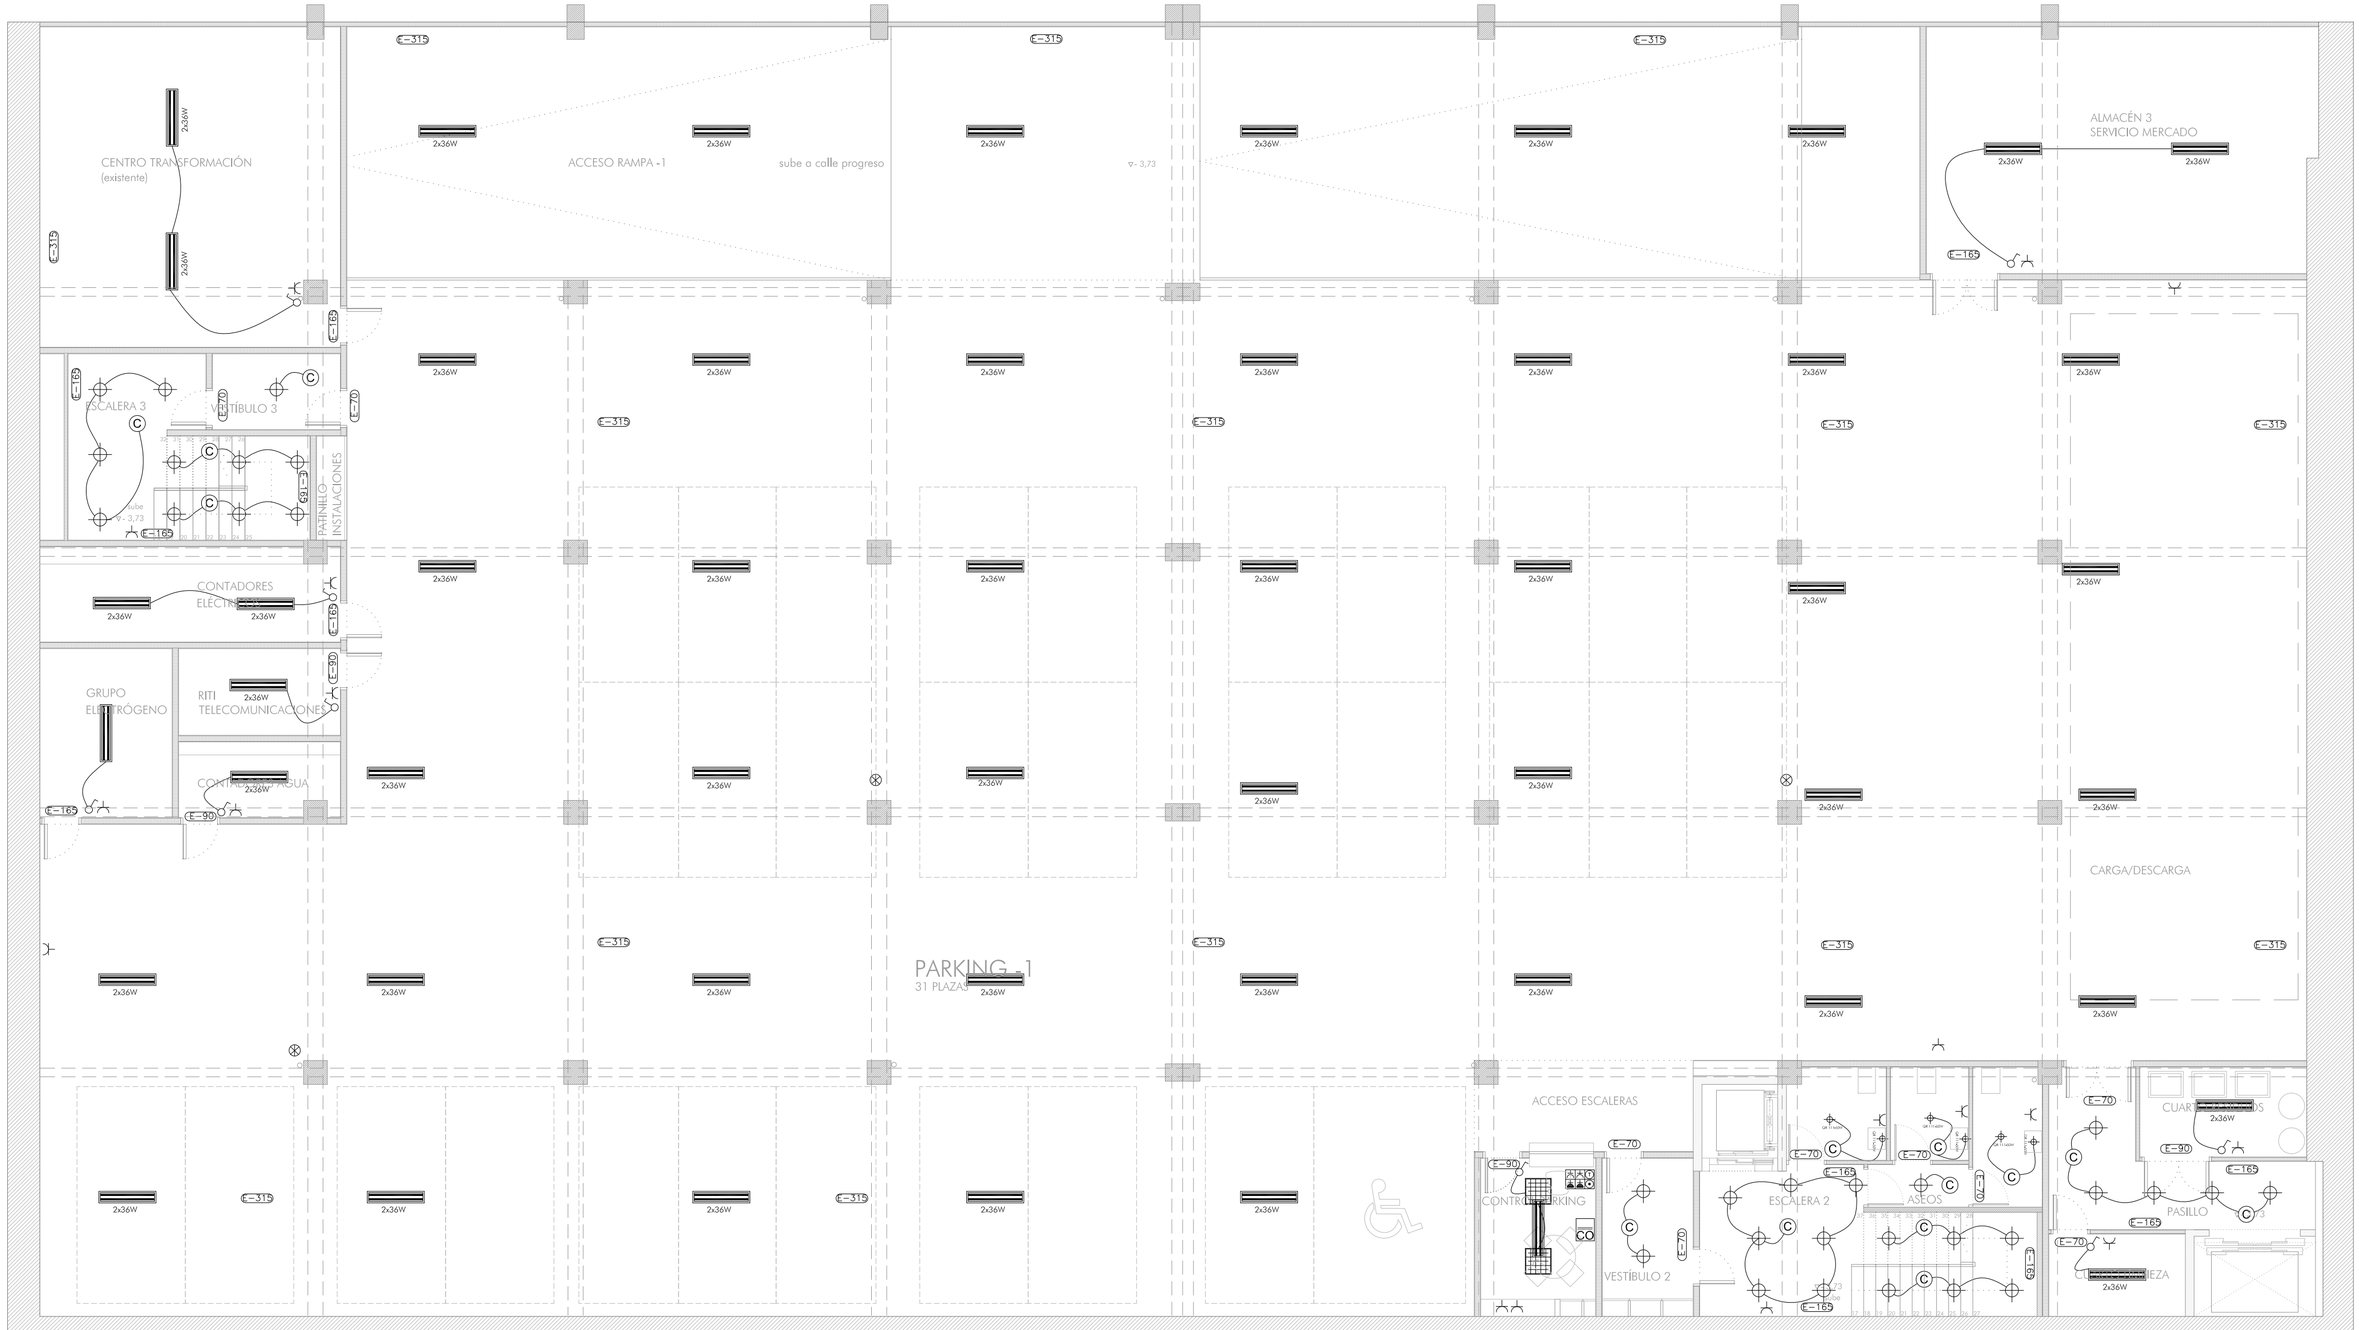


LEYENDA ILUMINACIÓN			
2x36W	Pantalla estanca hydro 2x36W		Aplique halógeno 200W
	Pantalla estanca 2x36W		Downlight 2x36W
	Pantalla estanca 2x18W		Proyector Halogenuros RX7S 150W
	Pantalla estanca 2x18W c/emerg		
	Pantalla fluorescente T8 58W		
	Pantalla fluoresc T8 58W c/emerg		
	Halógeno QR-111 50W		
	Proyector 70W G12		
	Proyector 250W E40		

LEYENDA ILUMINACIÓN EMERGENCIA	
E-70	Luminaria emergencia 70 lúmenes
E-90	Luminaria emergencia 90 lúmenes
E-165	Luminaria emergencia 165 lúmenes
E-315	Luminaria emergencia 315 lúmenes
E-570	Luminaria emergencia 570 lúmenes
	Luminaria señalización leds

LEYENDA ELECTRICIDAD	
	Interruptor conmutado
	Cuadro eléctrico
	Puesto trabajo: 2 Tomas fuerza16A 2 tomas SAI +1 toma datos+1 toma voz
CO	Central CO
	Detector CO
C	Célula presencia
	Base estanca 16A IP-68 F+N+TT
	Interruptor unipolar estanco IP-68
	Base estanca 16A IP-68 3F+N+TT

N

INSTALACIONES

INSTALACIÓN DE ELECTRICIDAD.PLANTA SÓTANO -1

I14

Proyecto Básico y de Ejecución de Reforma del Mercado del Progreso
Situación: Rúa do Progreso, 28 A. Concello de Vigo
Promotor: Concello de Vigo

Escala: 1: 100

Arquitecto: Mercedes Fernández Díaz, colegiada COAG nº3112
Rúa Jesús Fernández, 7, 2º 36205 Vigo. Tlf: 658650743

Fecha: enero 2010