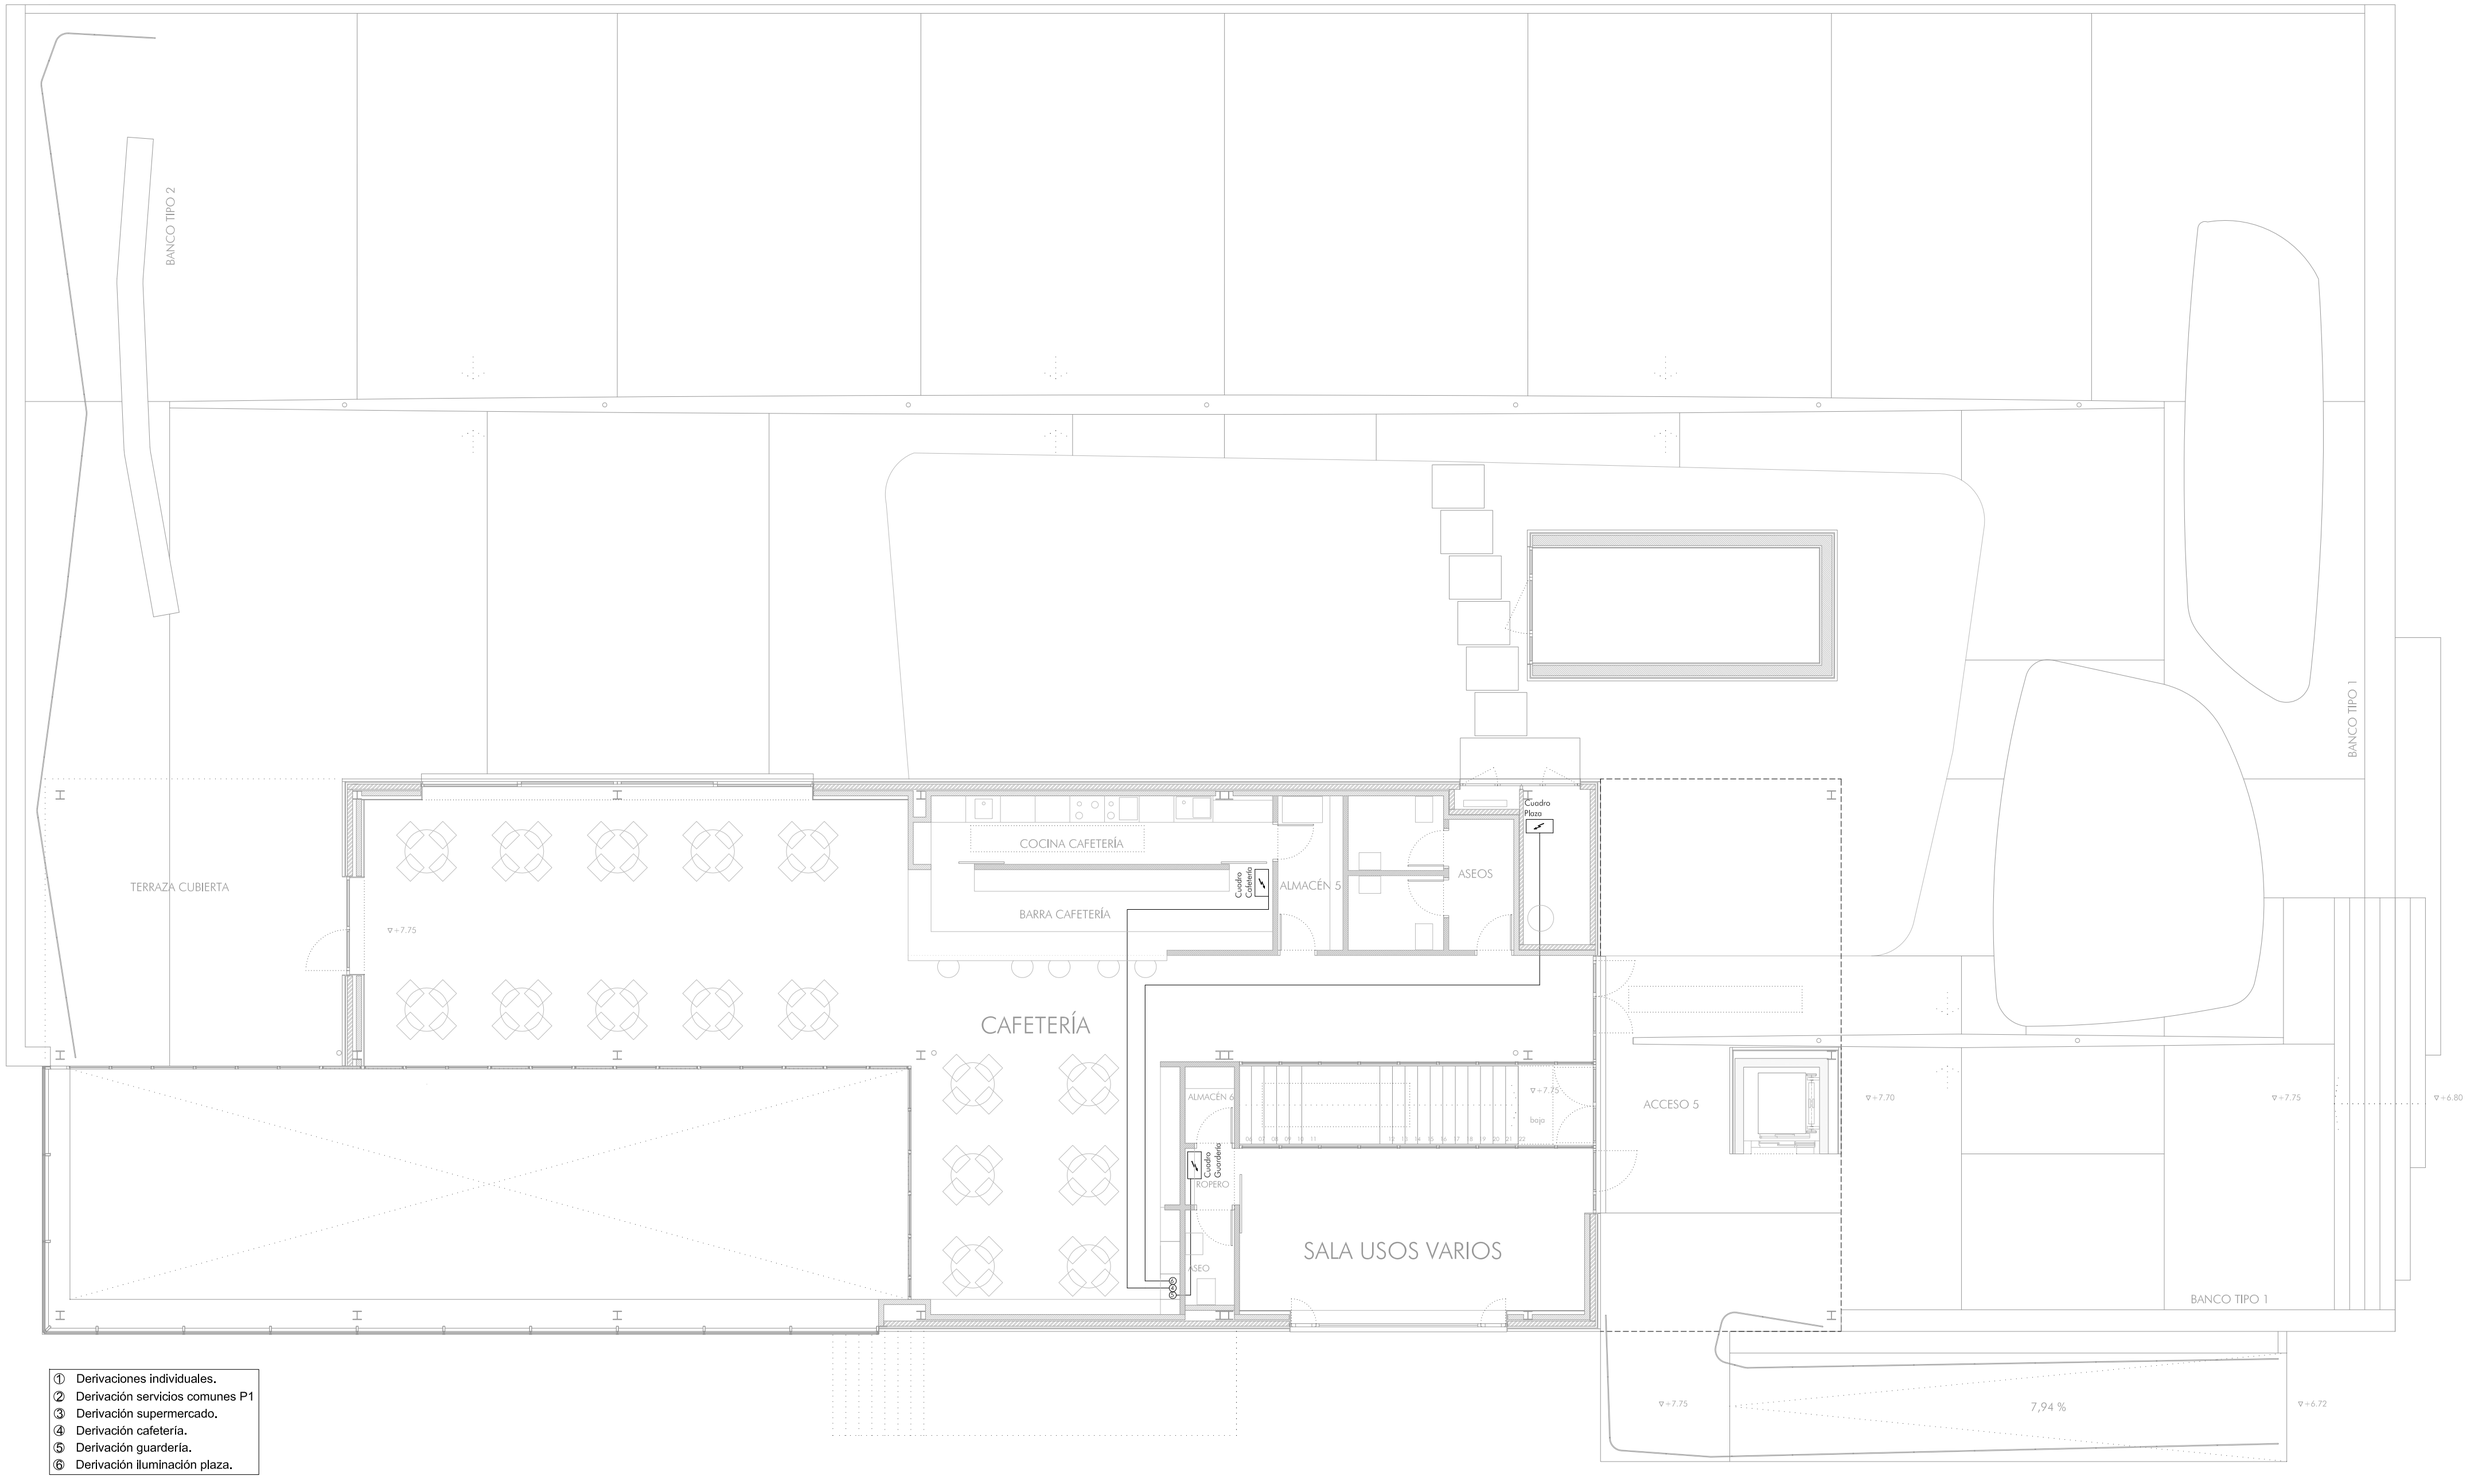


① Derivaciones individuales.
② Derivación servicios comunes P1
③ Derivación supermercado.
④ Derivación cafetería.
⑤ Derivación guardería.
⑥ Derivación iluminación plaza.

N

INSTALACIONES

DISTRIBUCIÓN ELECTRICIDAD.PLANTA NIVEL PLAZA

I21

Proyecto Básico y de Ejecución de Reforma del Mercado del Progreso
Situación: Rúa do Progreso, 28 A. Concello de Vigo
Promotor: Concello de Vigo

Escala: 1: 100

Arquitecto: Mercedes Fernández Díaz, colegiada COAG nº3112
Rúa Jesús Fernández, 7, 2º 36205 Vigo. Tlf: 658650743

Fecha: enero 2010