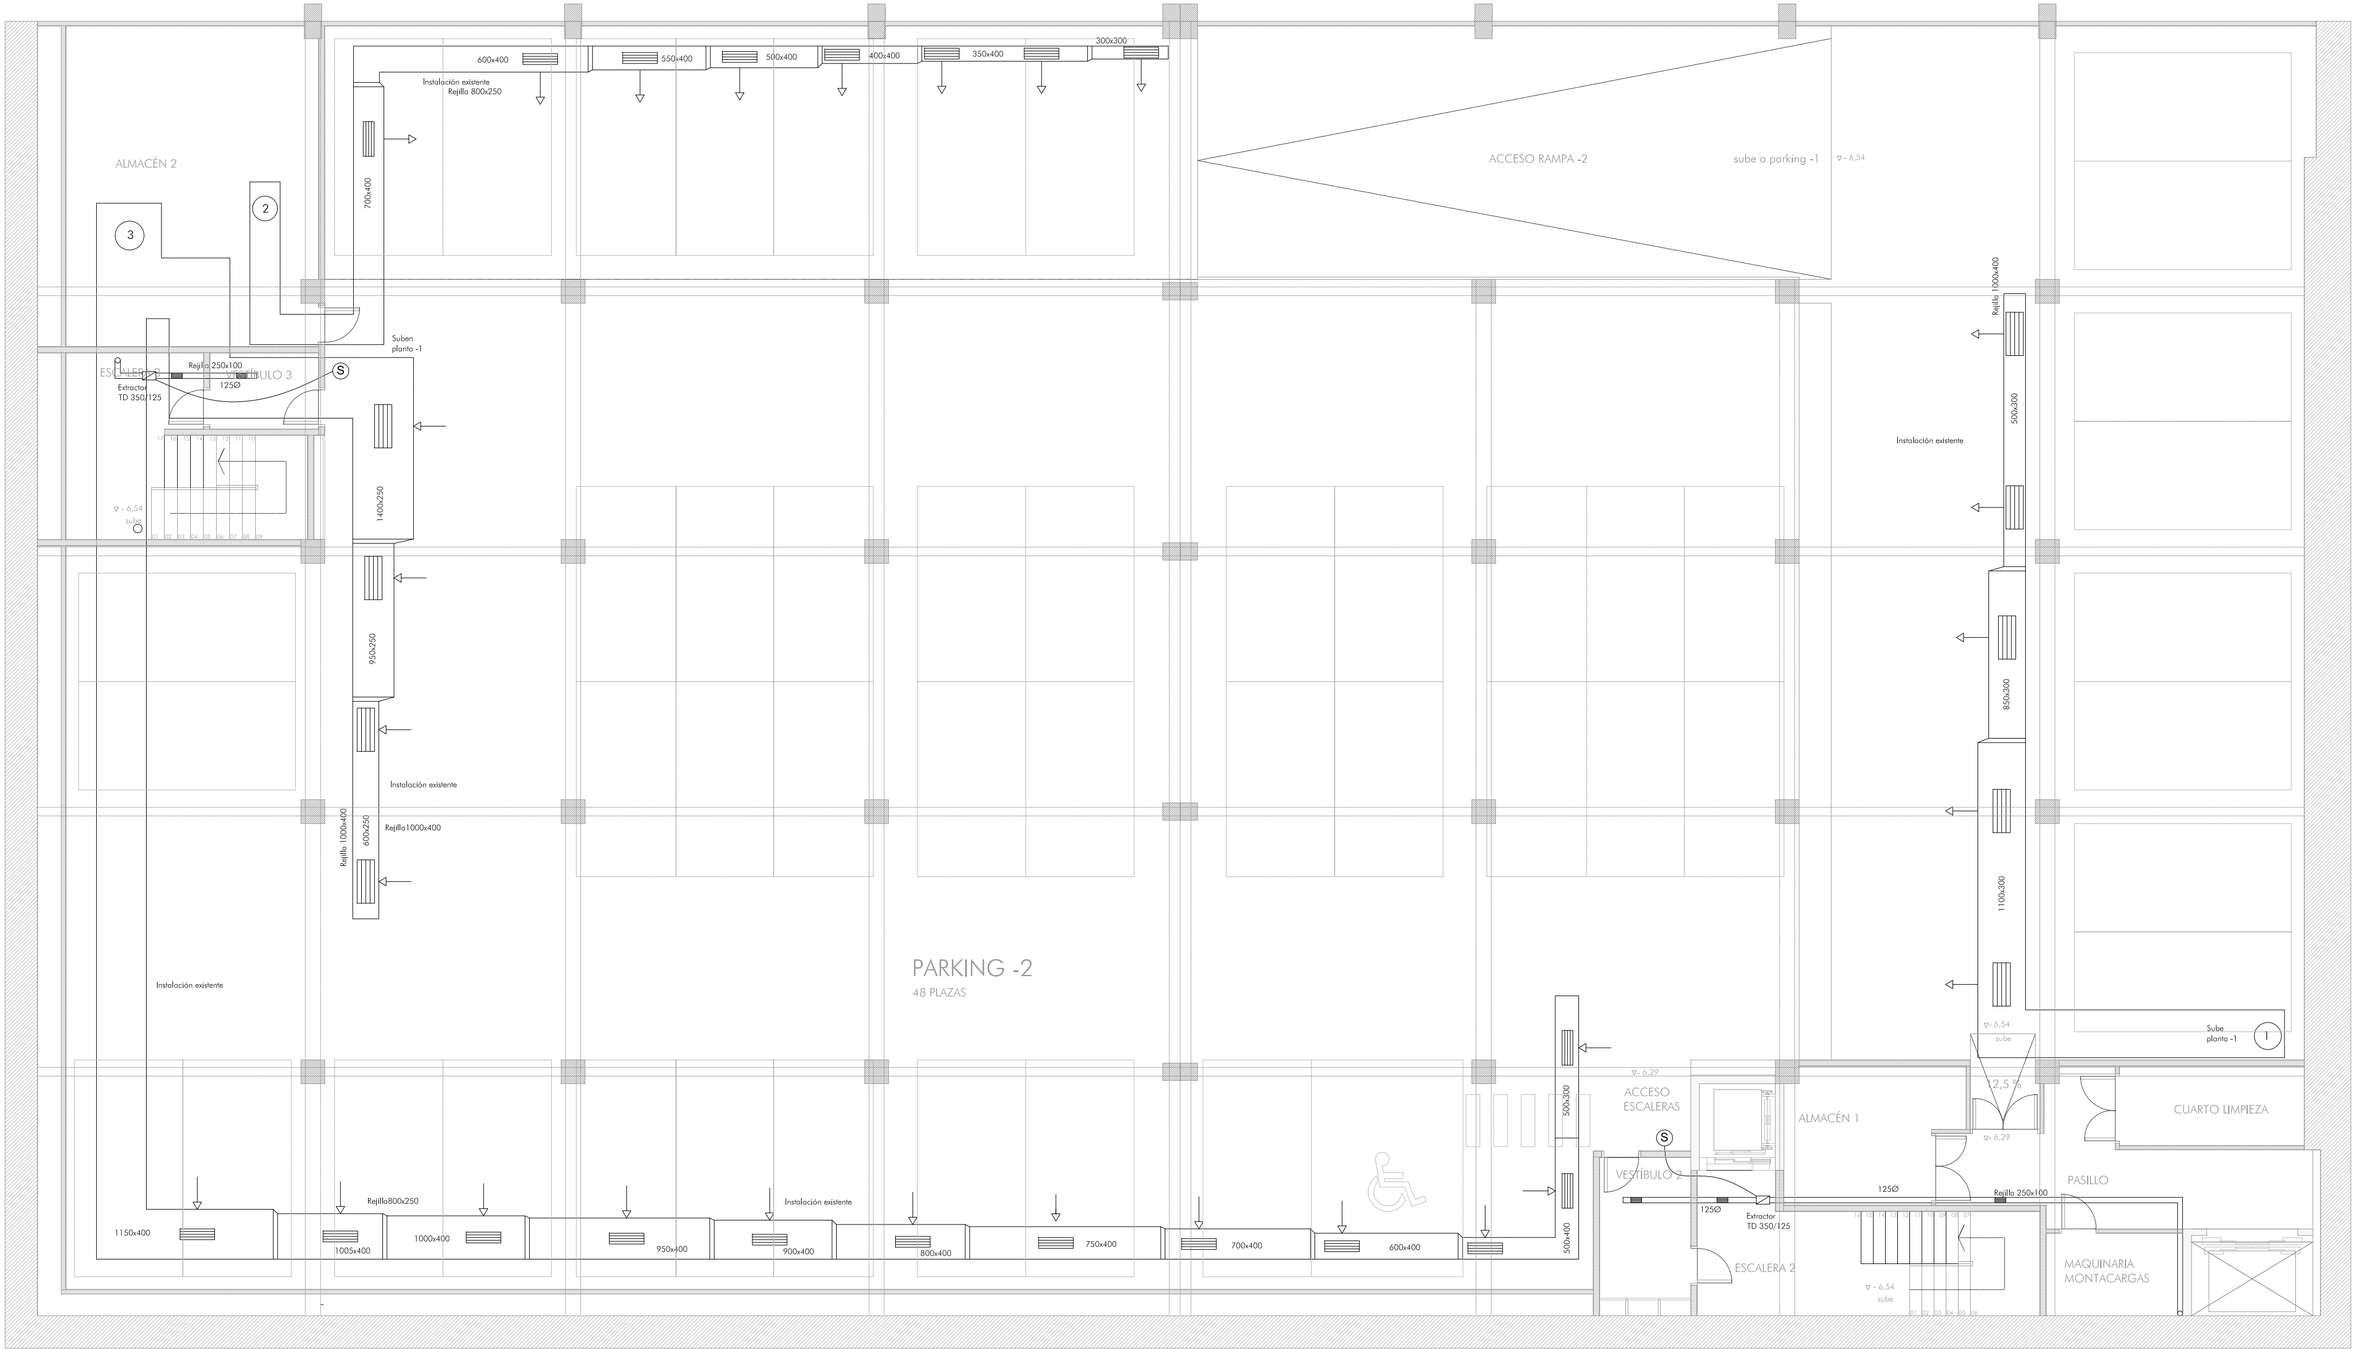


	Rejilla
	Extractor de conducto
	Extractor aseo
	Recuperador de calor
	Caja filtrante
	Cortina de aire
S	Sonda de presión

N

INSTALACIONES

INSTALACIÓN DE VENTILACIÓN.PLANTA SÓTANO -2

I27

Proyecto Básico y de Ejecución de Reforma del Mercado del Progreso
Situación: Rúa do Progreso, 28 A. Concello de Vigo
Promotor: Concello de Vigo

Escala: 1: 100

Arquitecto: Mercedes Fernández Díaz, colegiada COAG nº3112
Rúa Jesús Fernández, 7, 2º 36205 Vigo. Tlf: 658650743

Fecha: enero 2010