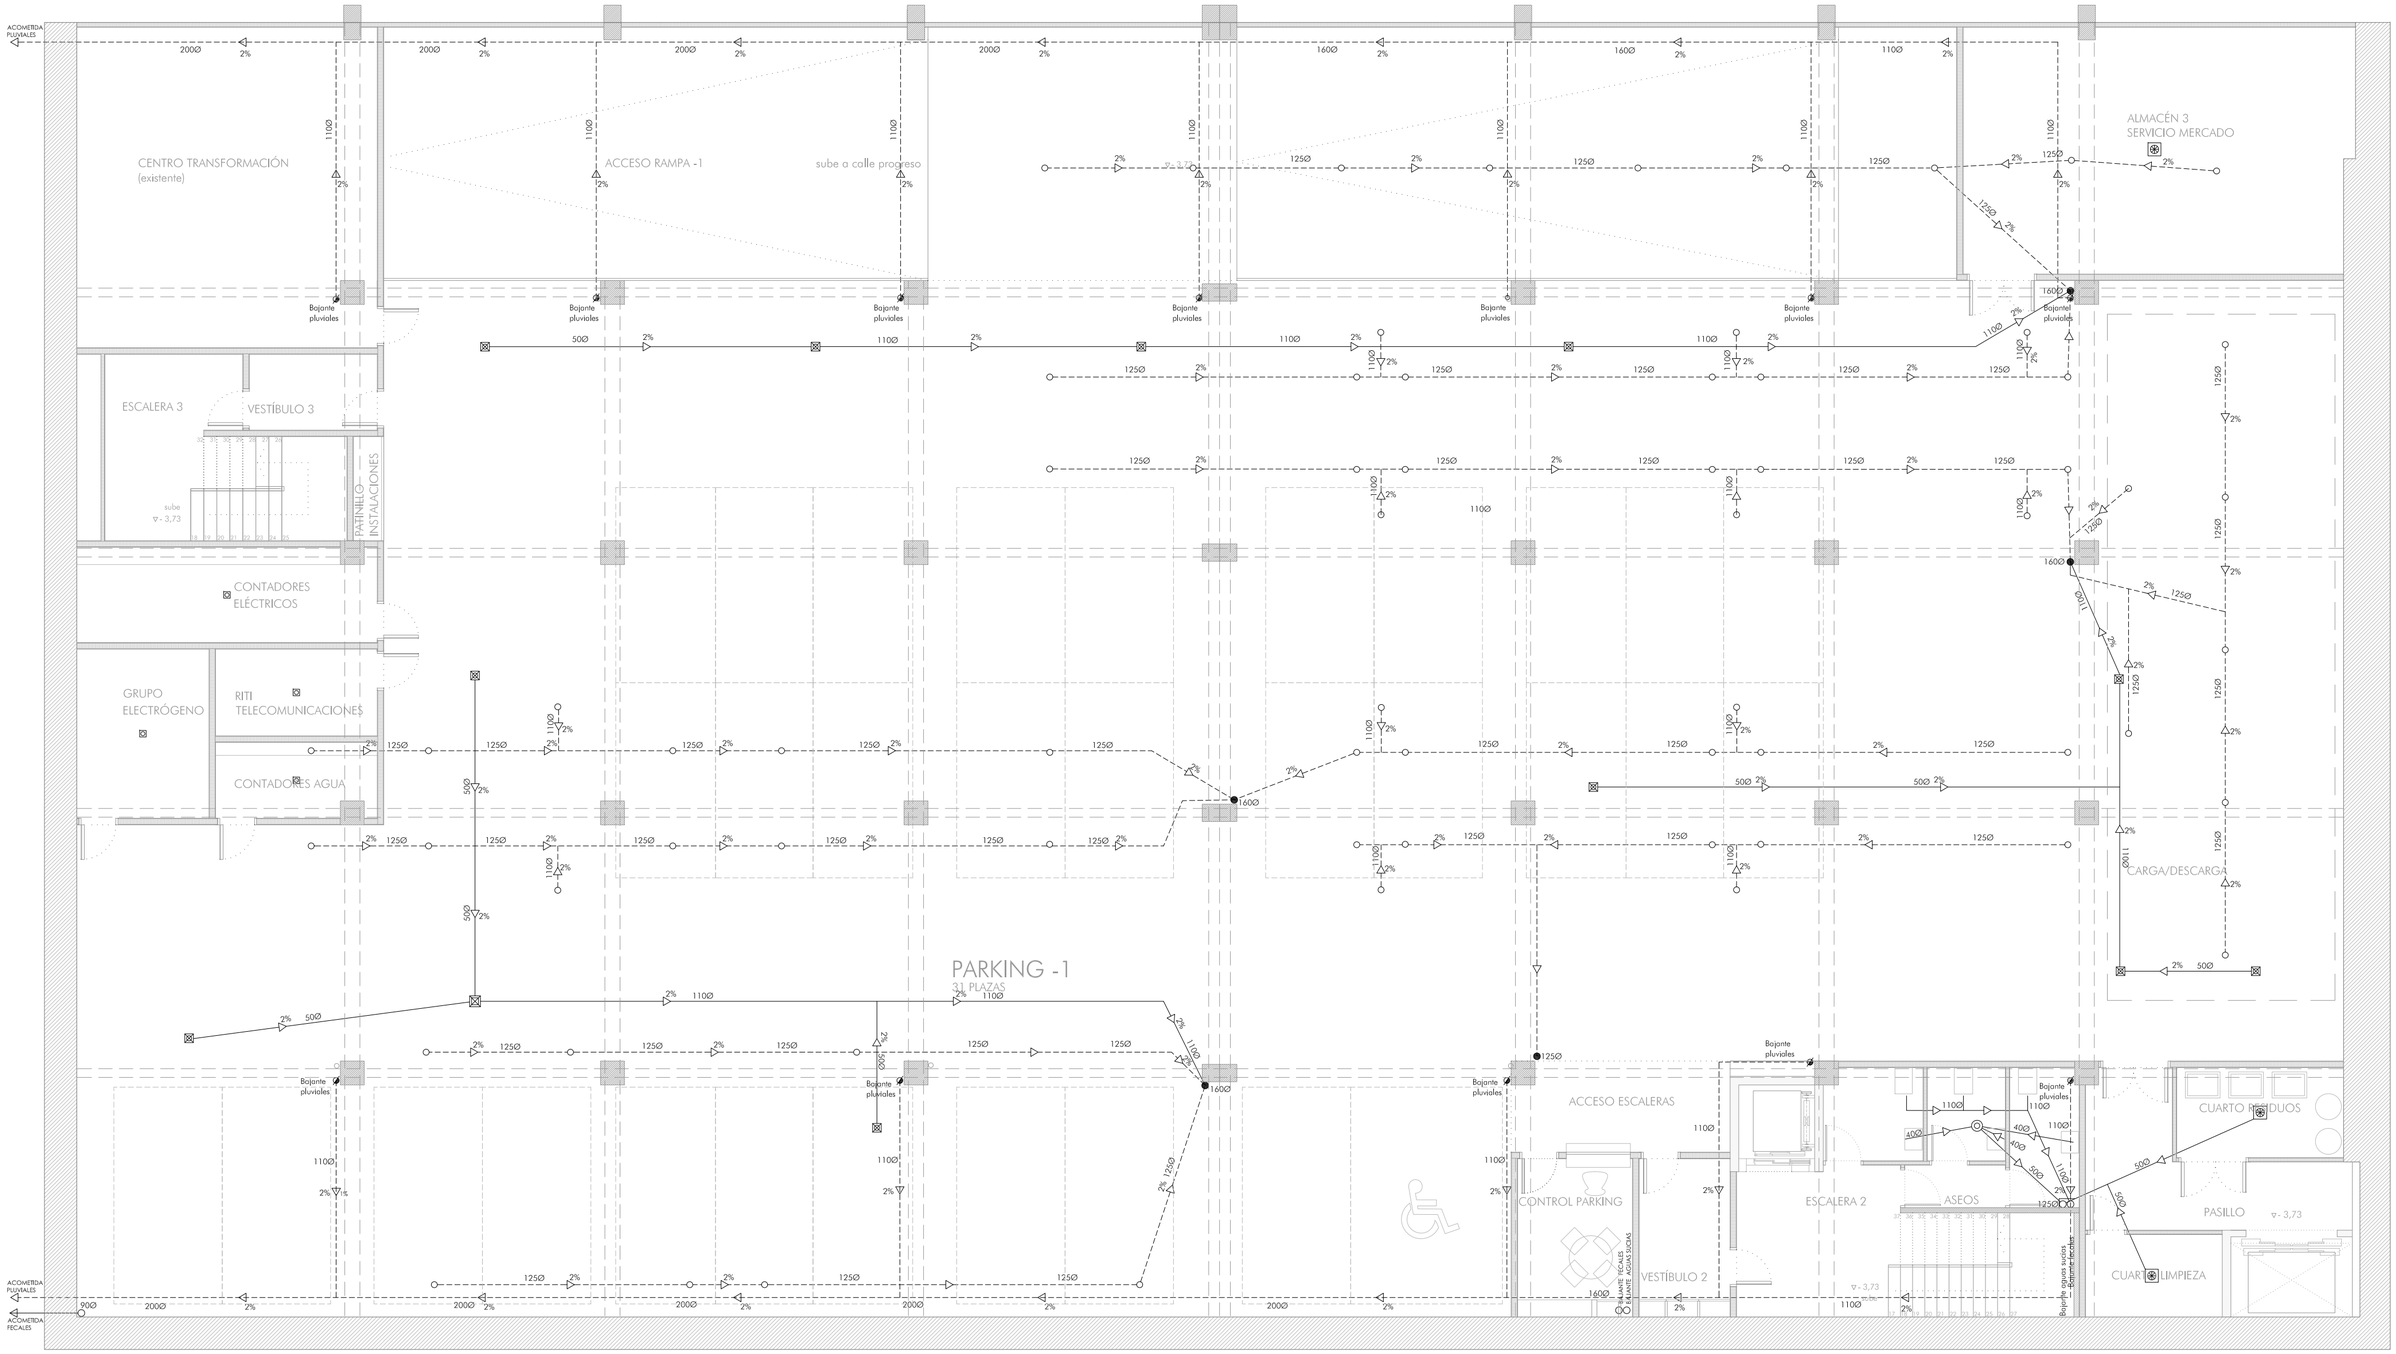


⊠	Arqueta registro ladrillo 25x25
⊠	Sumidero sif. fundición 20x20
⊠	Sumidero sifónico PVC 10.5x10.5
⊕	Sumidero sifónico inox 30x30
⊕	Sumidero sifónico inox 15x15
⊠	Arqueta registro inox 25x25
▭	Canal desagüe galv 1000x130x60
◎	Bote sifónico
○	Bajante
●	Bajante a suelo
----------	Tubería colgada
————	Tubería enterrada

NOTAS:
- SE UBICARAN REGISTROS DE LIMPIEZA EN INICIO DE CADA RAMAL DE LA RED Y EN COLECTORES COLGADOS.
- SE COLOCARAN ARQUETAS/POZOS A PIE DE BAJANTE Y EN LOS CAMBIOS DE SENTIDO DE LA RED.
- TODOS LOS APARATOS INCORPORARAN SIFON INDEPENDIENTE.

N

INSTALACIONES

INSTALACIÓN DE SANEAMIENTO.PLANTA SÓTANO -1

I7

Proyecto Básico y de Ejecución de Reforma del Mercado del Progreso
Situación: Rúa do Progreso, 28 A. Concello de Vigo
Promotor: Concello de Vigo

Escala: 1: 100

Arquitecto: Mercedes Fernández Díaz, colegiada COAG nº3112
Rúa Jesús Fernández, 7, 2º 36205 Vigo. Tlf: 658650743

Fecha: enero 2010