
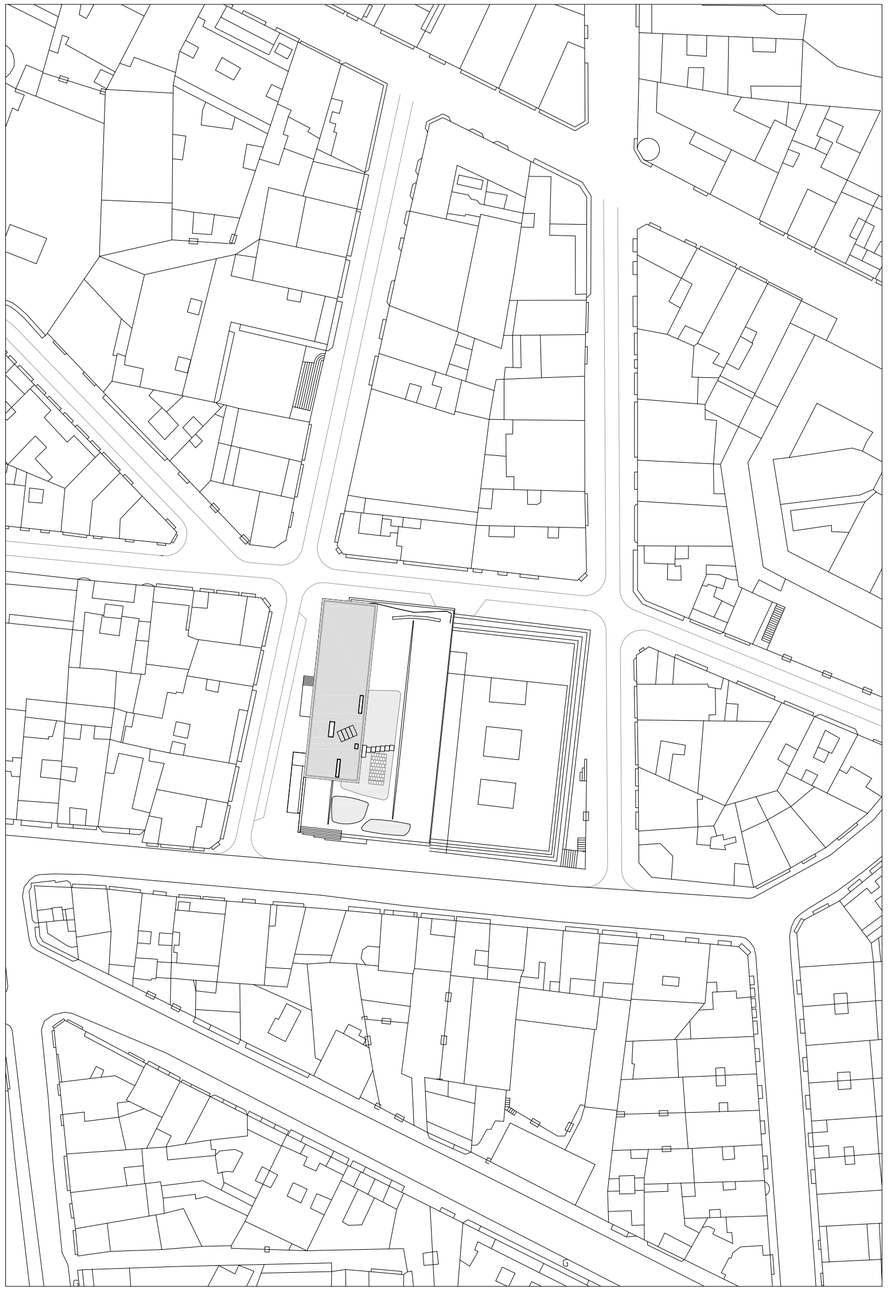


PXOM Concello de Vigo
Copia de la hoja 7-L (Serie 2)
Ordenación Pormenorizada del Suelo Urbano y de Núcleo Rural

escala 1|1000 / escala del original 1|2000

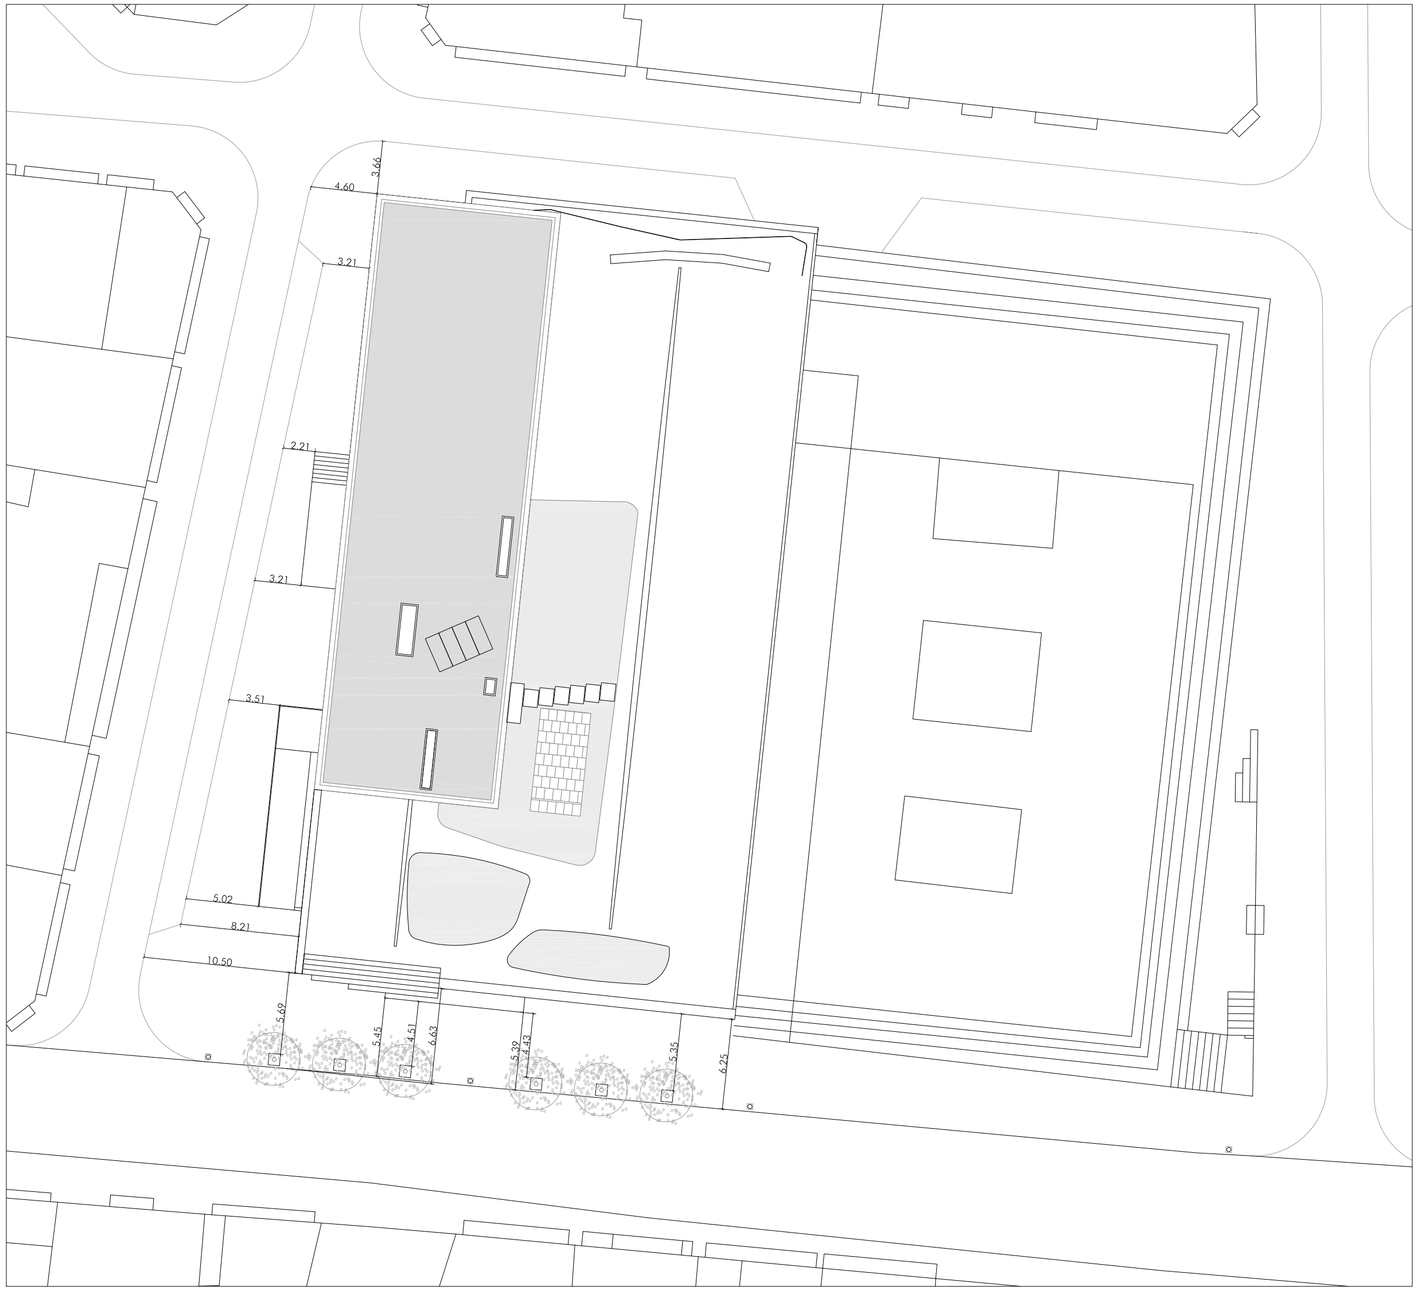

escala 1|300

N

SITUACIÓN

PLANTA DE SITUACIÓN Y EMPLAZAMIENTO

U1

Proyecto Básico y de Ejecución de Reforma del Mercado del Progreso
Situación: Rua do Progreso, 28 A. Concello de Vigo
Promotor: Concello de Vigo

Escala: 1:1000 1: 300

Arquitecto: Mercedes Fernández Díaz, colegiada COAG nº3112
Rúa Jesús Fernández, 7, 2º 36205 Vigo. Tlf: 658650743

Fecha: enero 2010