



UNIDADE TÉCNICA DE MONTES, PARQUES E XARDINS

proyecto:

PARQUE INFANTIL PRAIA SANTA BALA. (ALCABRE)  
LOTE 1

plano:

PLANO DE DISTRIBUCION

escala:


1/125


fecha:

número de plano:

hoja:

1

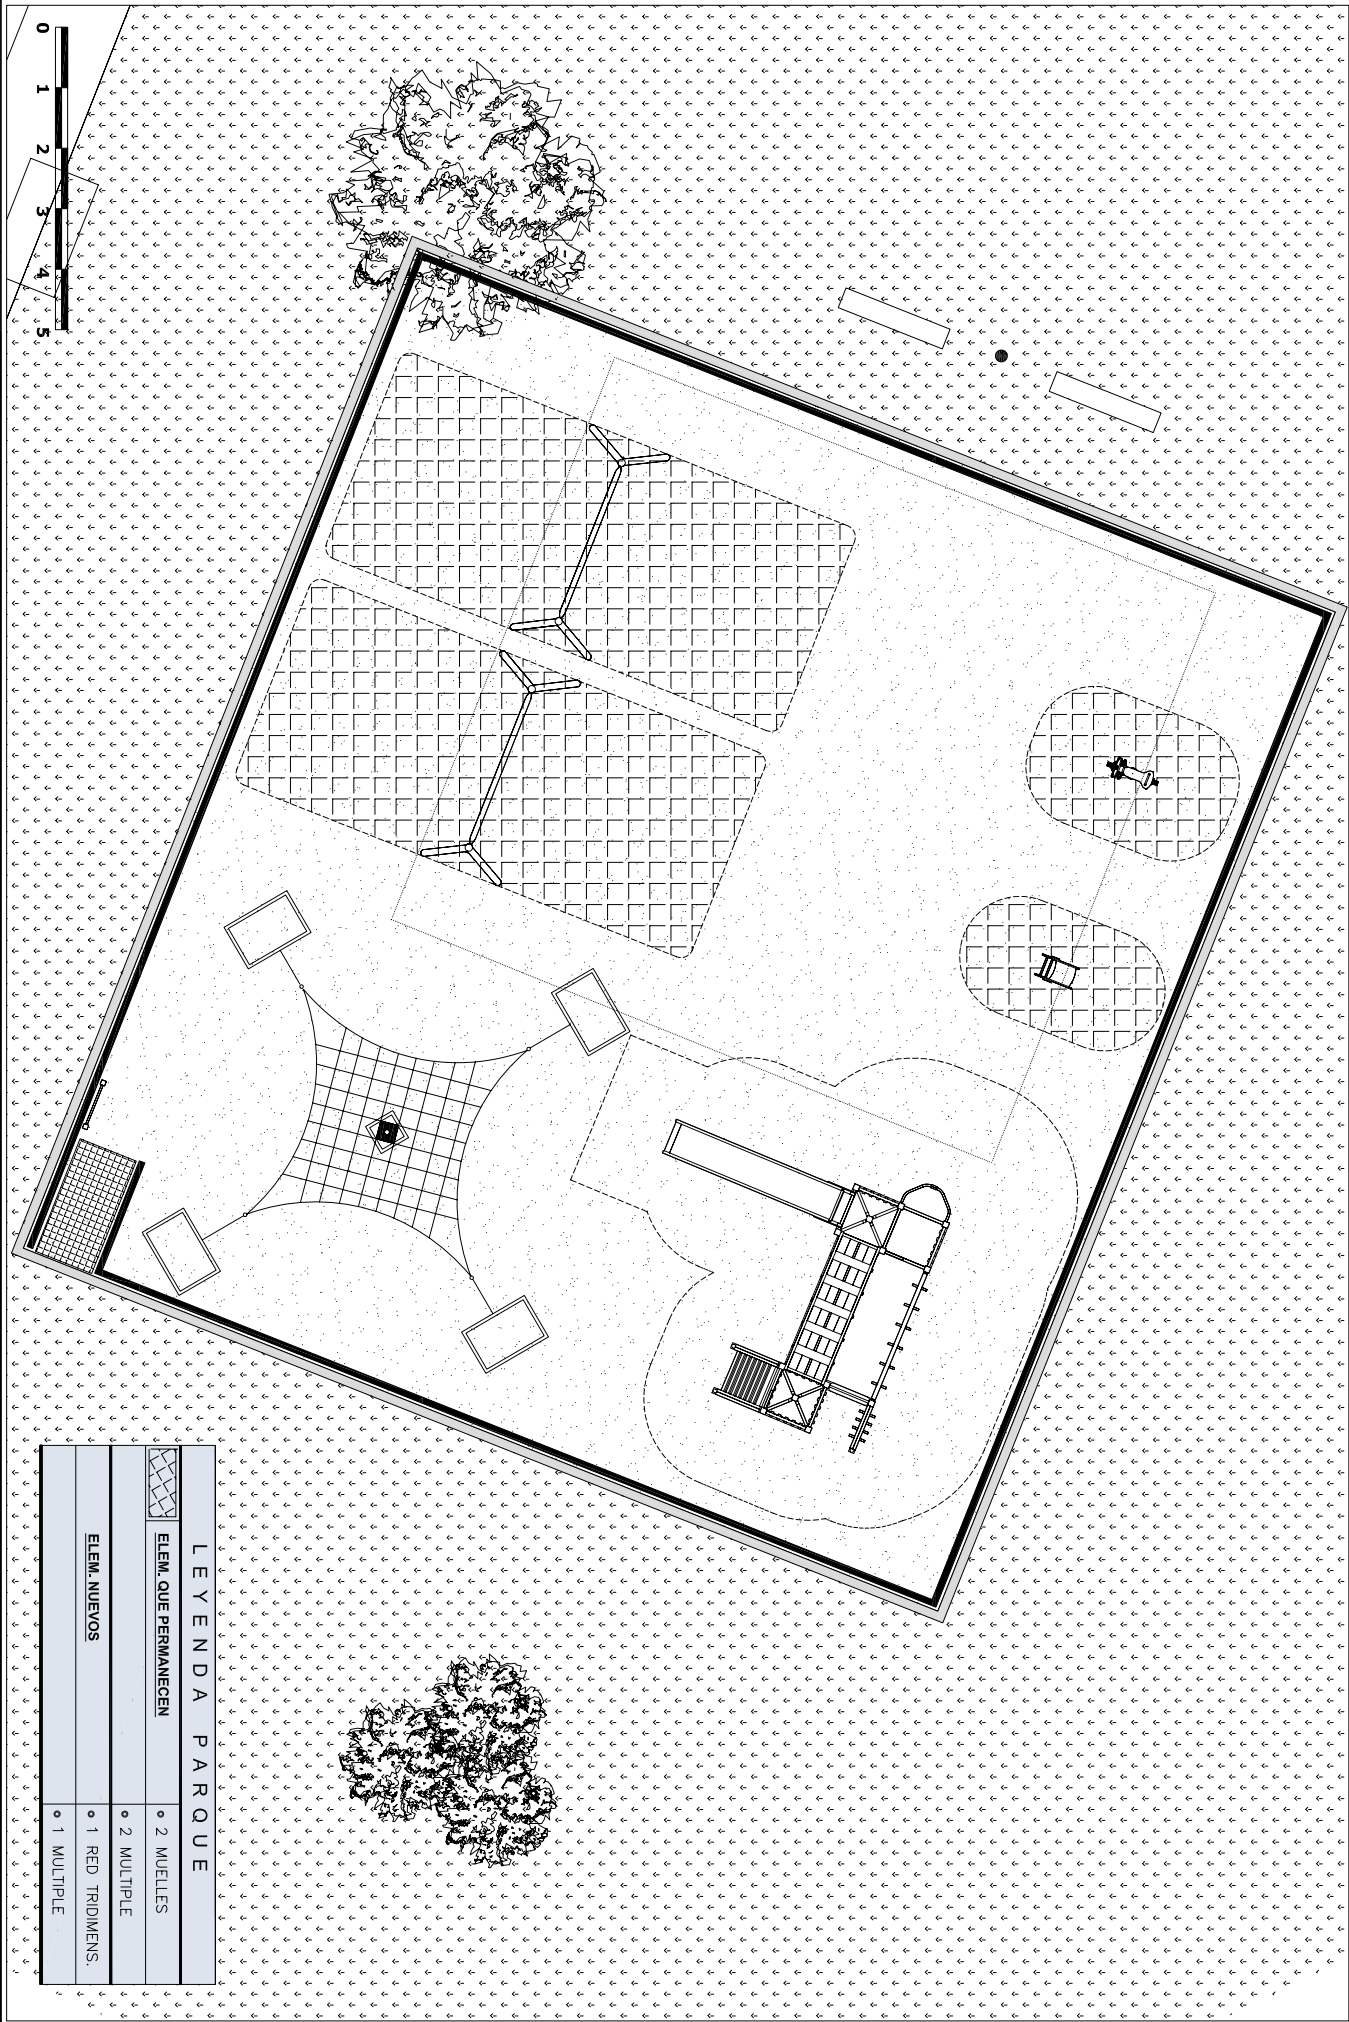

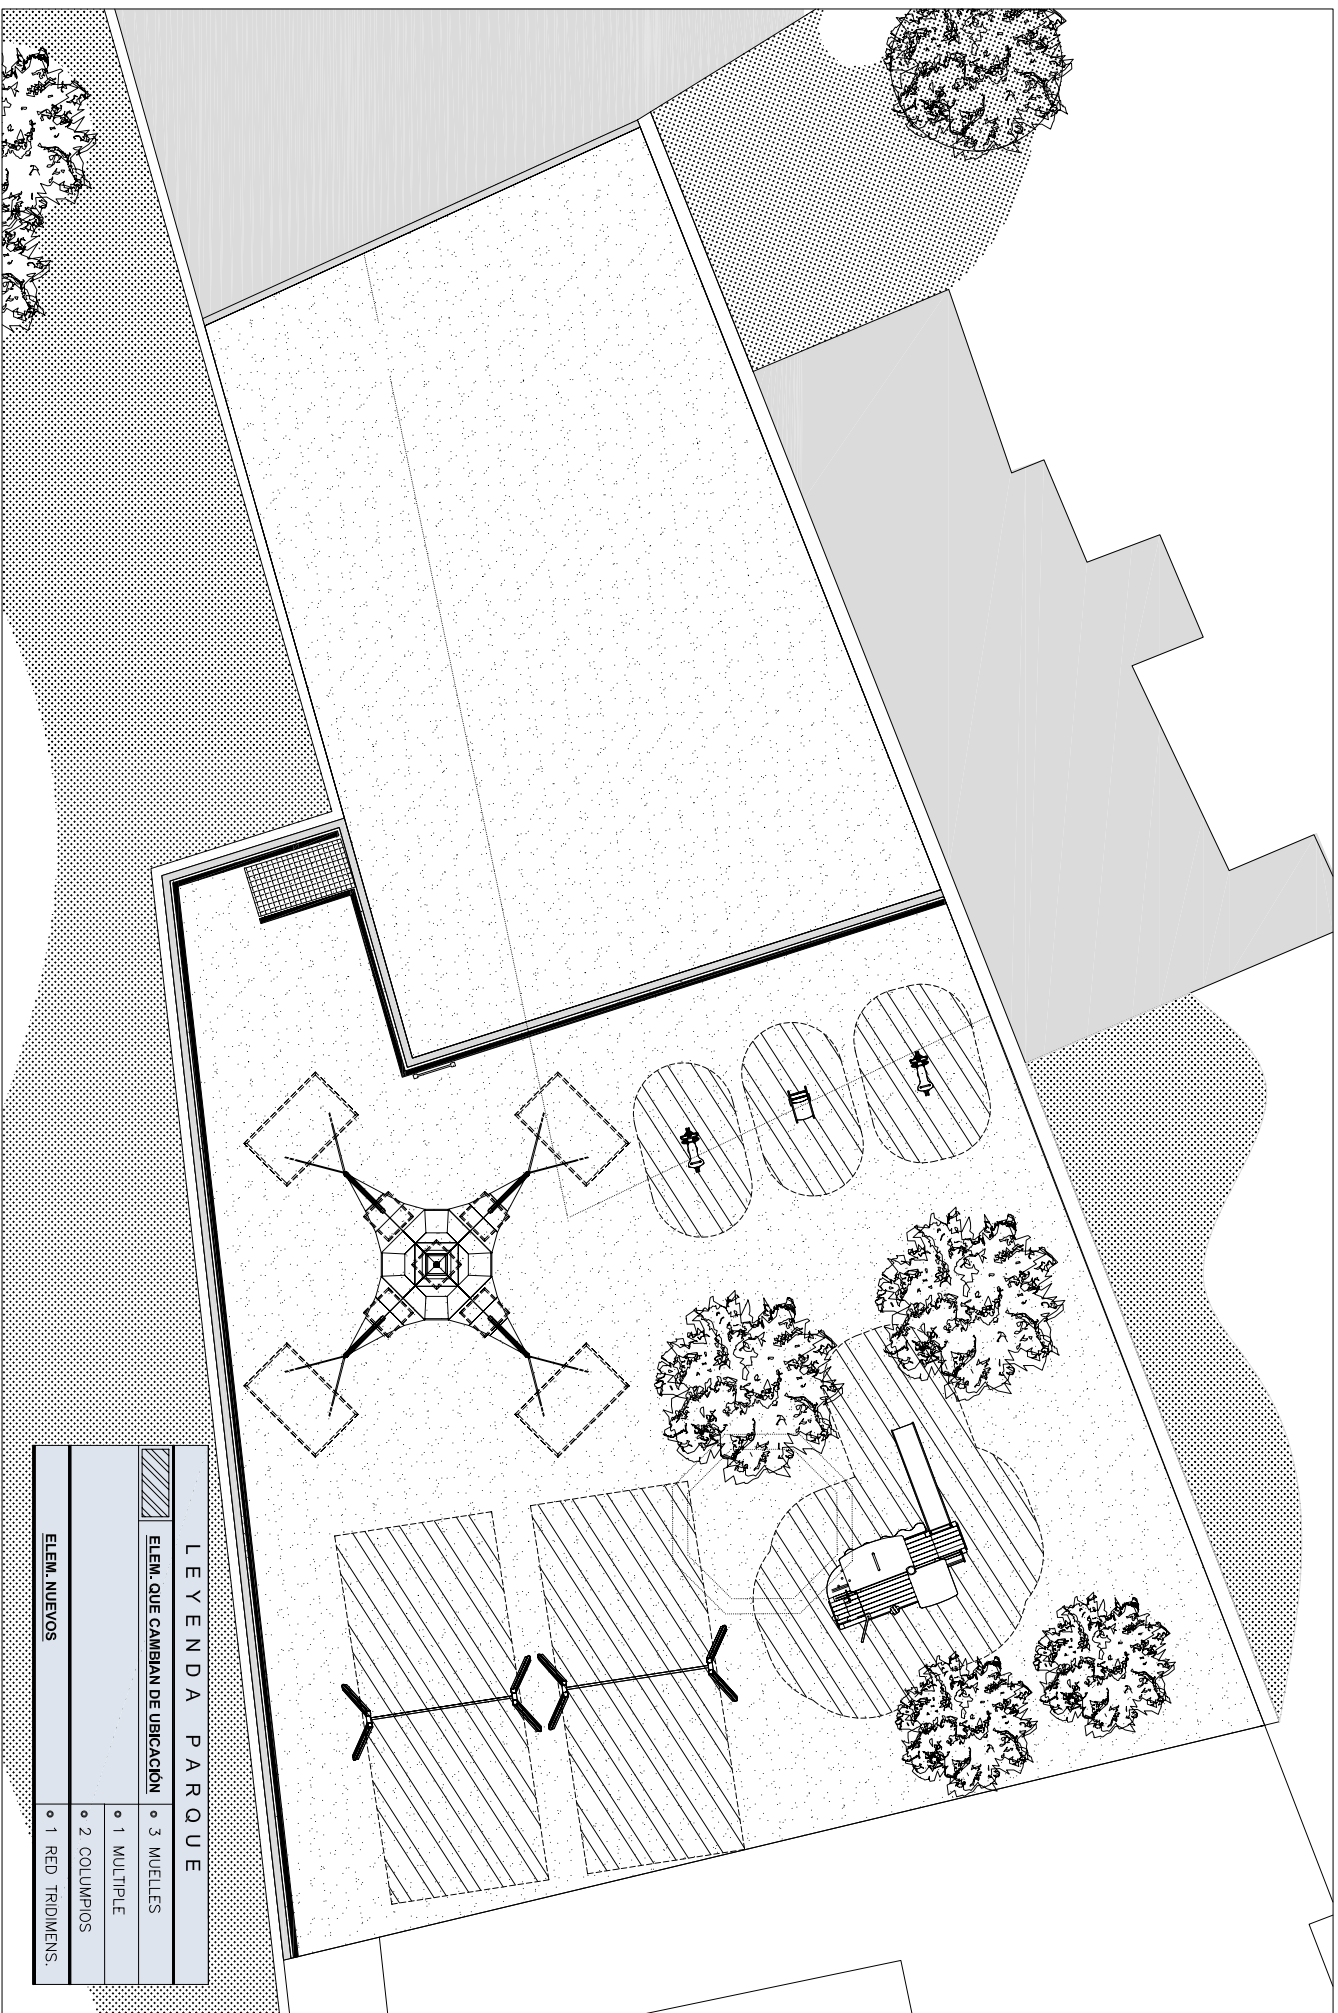

LEYENDA PARQUE			
ELEM. QUE CAMBIAN DE UBICACION			
	• 1 MULTIPLE		
	• 2 COLUMNAS		
ELEM. NUEVOS	• 1 RED TRIDIMENS.		

PLANO:



UNIDADE TECNICA DE MONTES, PARQUES E XARDINS

proyecto: PARQUE INFANTIL ALAMEDA DE SAN ANDRÉS. (COMESANA)  
LOTE 2

plano: PLANO DE DISTRIBUCION  
escala: 1/150

fecha:

número de plano: 1  
hoja:

PLANO:



UNIDADE TÉCNICA DE MONTES, PARQUES E XARDÍNS

proyecto:

PARQUE INFANTIL VALADARES. (VALADARES)  
LOTE 3

plano:

PLANO DE DISTRIBUCIÓN

escala:


1/125

fecha:


número de plano:

hoja:


0

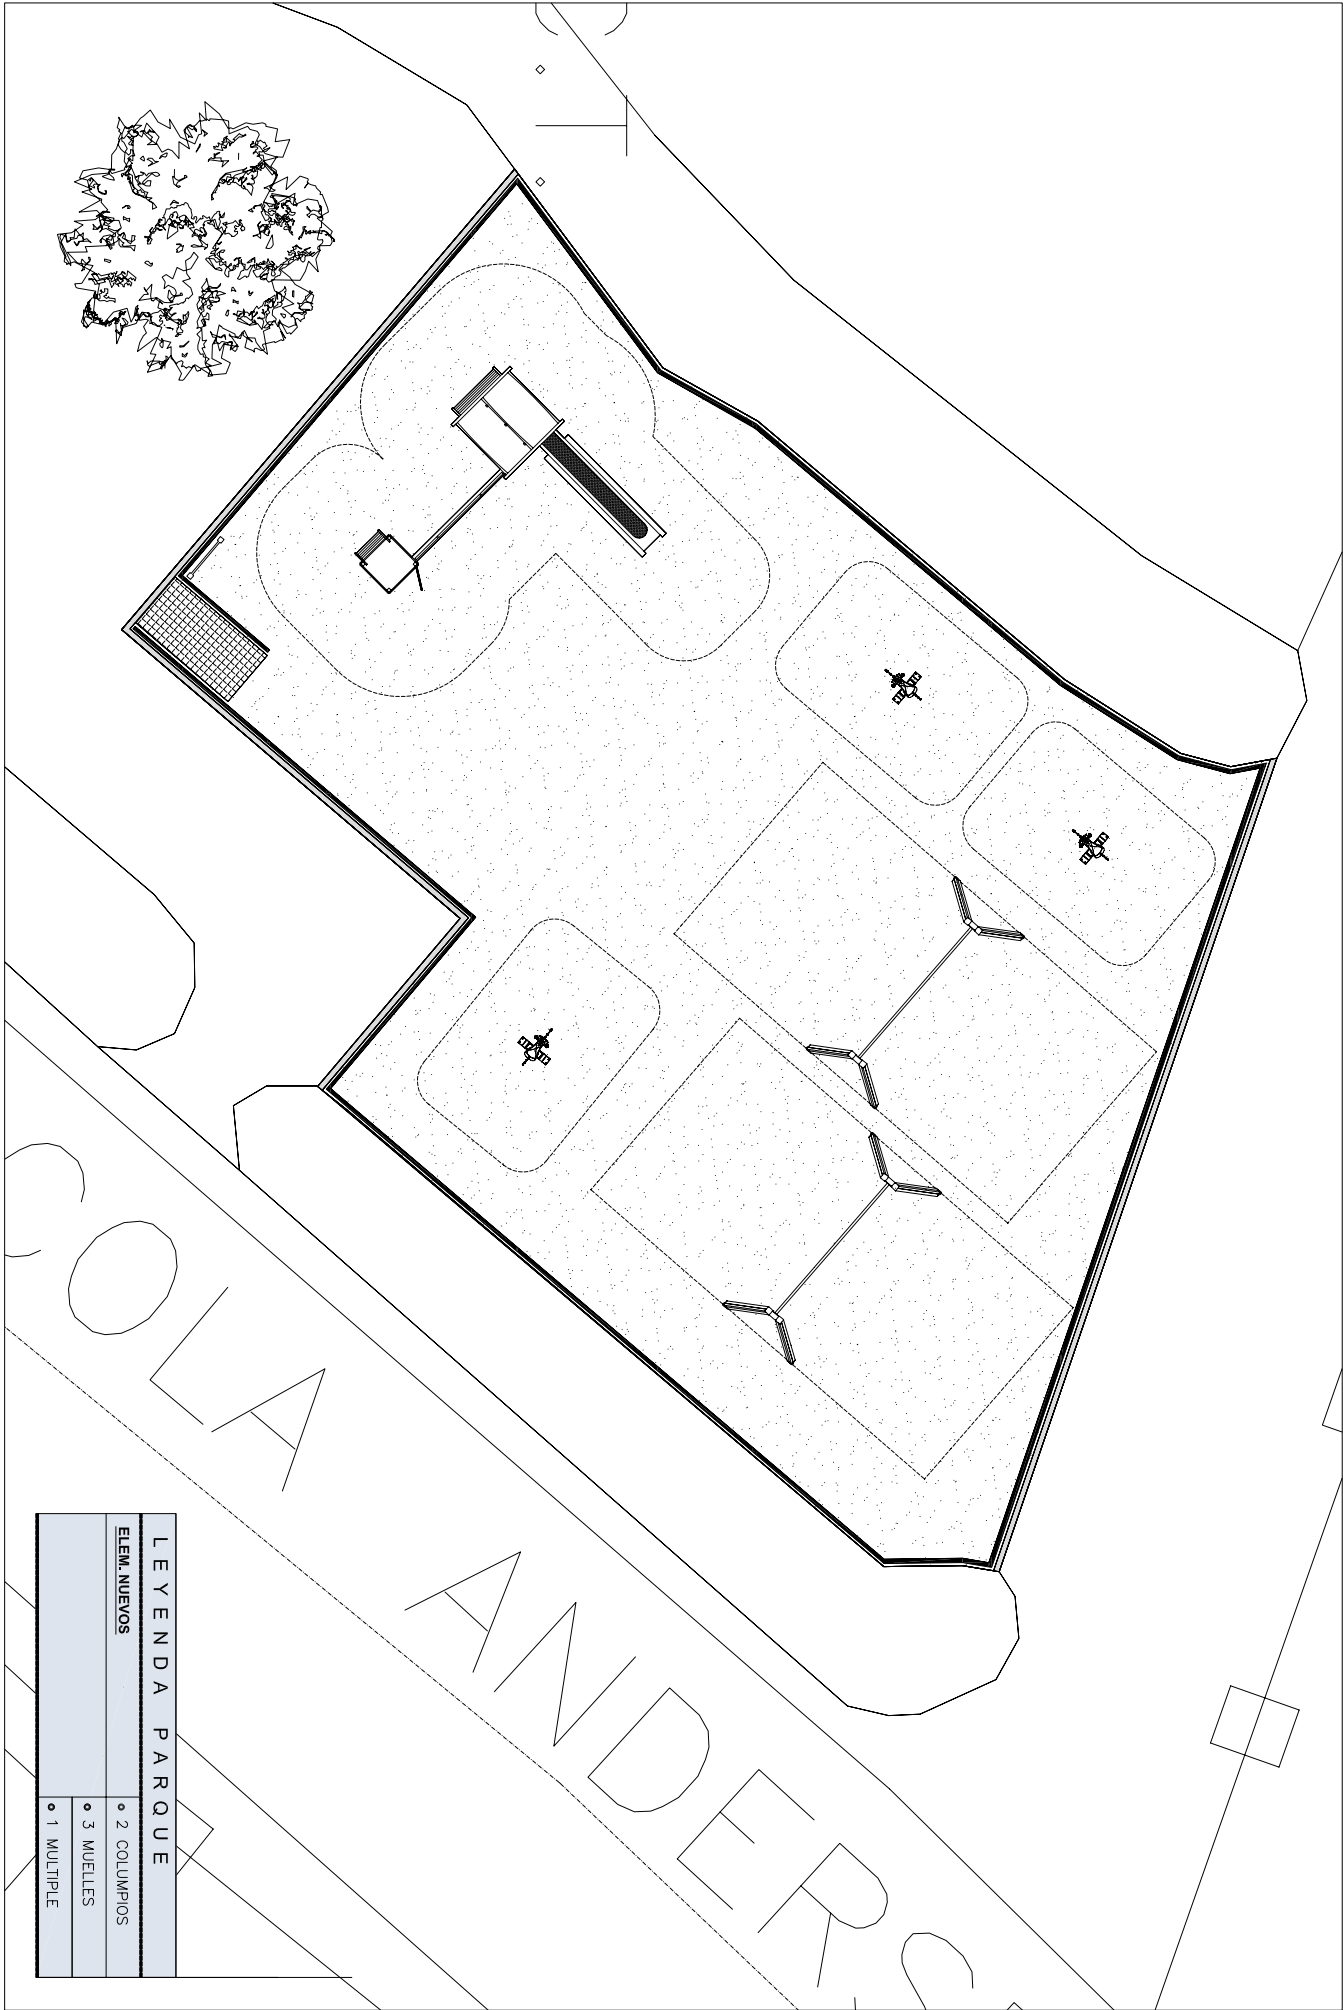

LEYENDA PARQUE			
ELEM. NUEVOS			
	• 2 COLUMPIOS		
	• 3 MUELLES		
	• 1 MULTIPLE		

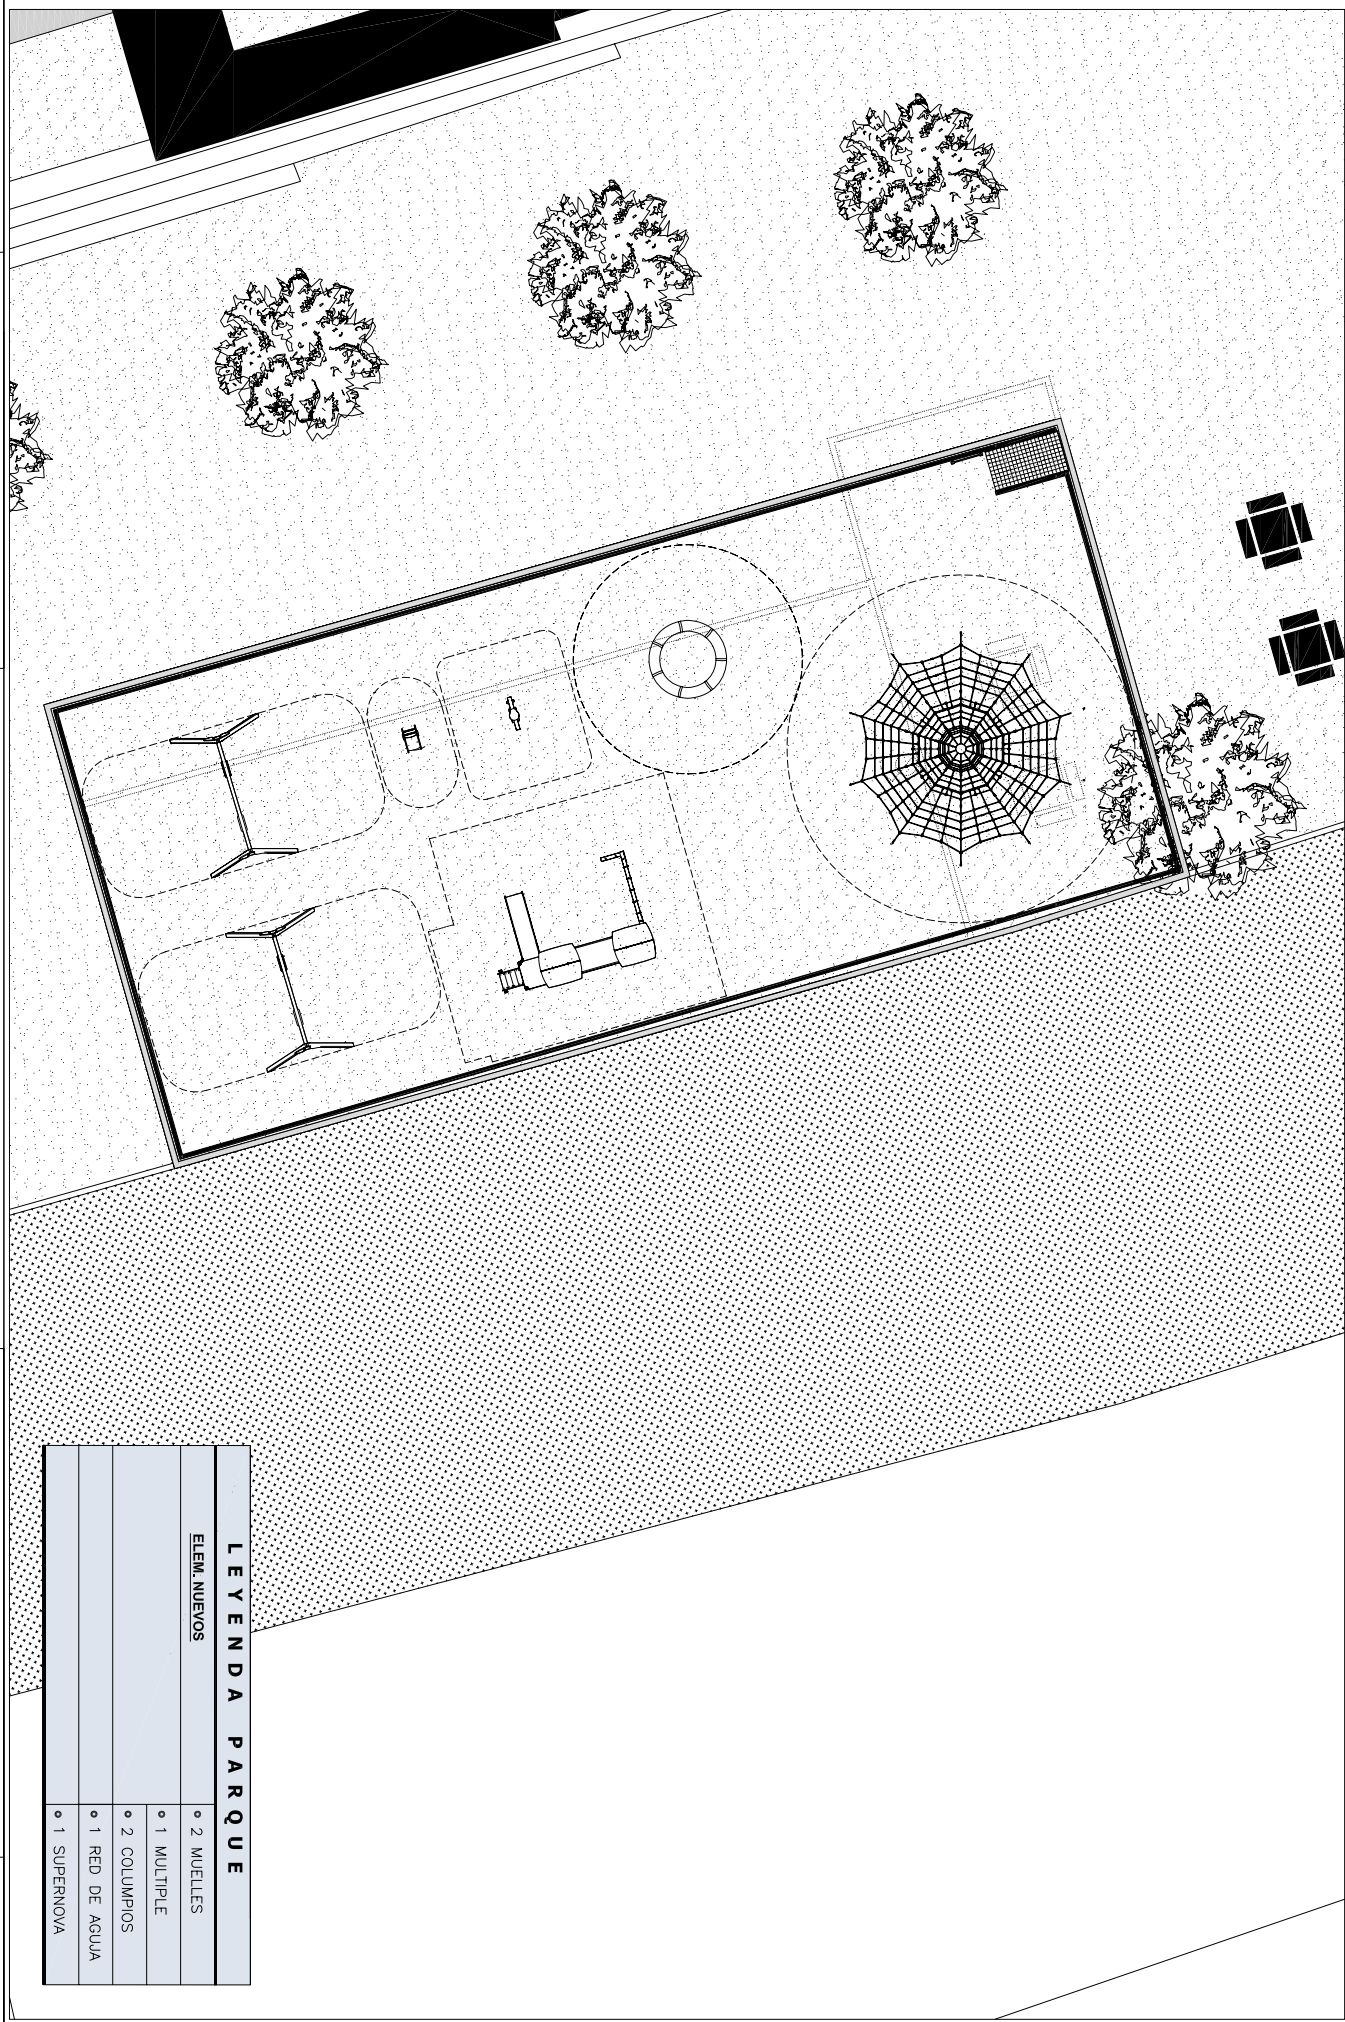

LEYENDA PARQUE	
ELEM. NUEVOS	
	◦ 2 MUELLES
	◦ 1 MULTIPLE
	◦ 2 COLUMPIOS
	◦ 1 RED DE AGUA
	◦ 1 SUPERNOVA

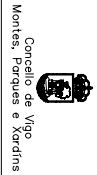

UNIDADE TÉCNICA DE MONTES, PARQUES E XARDÍNS

proyecto:

PARQUE INFANTIL AV. CAMELIAS. (VGO CENTRO)  
LOTE 5

plano:

PLANO DE DISTRIBUCIÓN

escala:


1/100


fecha:


número de plano:

hoja:

1

LEYENDA PARQUE			
	ELEM. QUE PERMANECEN	◦ 2 MUELLES	◦ 1 MULTIPLE
ELEM. NUEVOS		◦ 2 COLUMPIOS	◦ 1 MULTIPLE

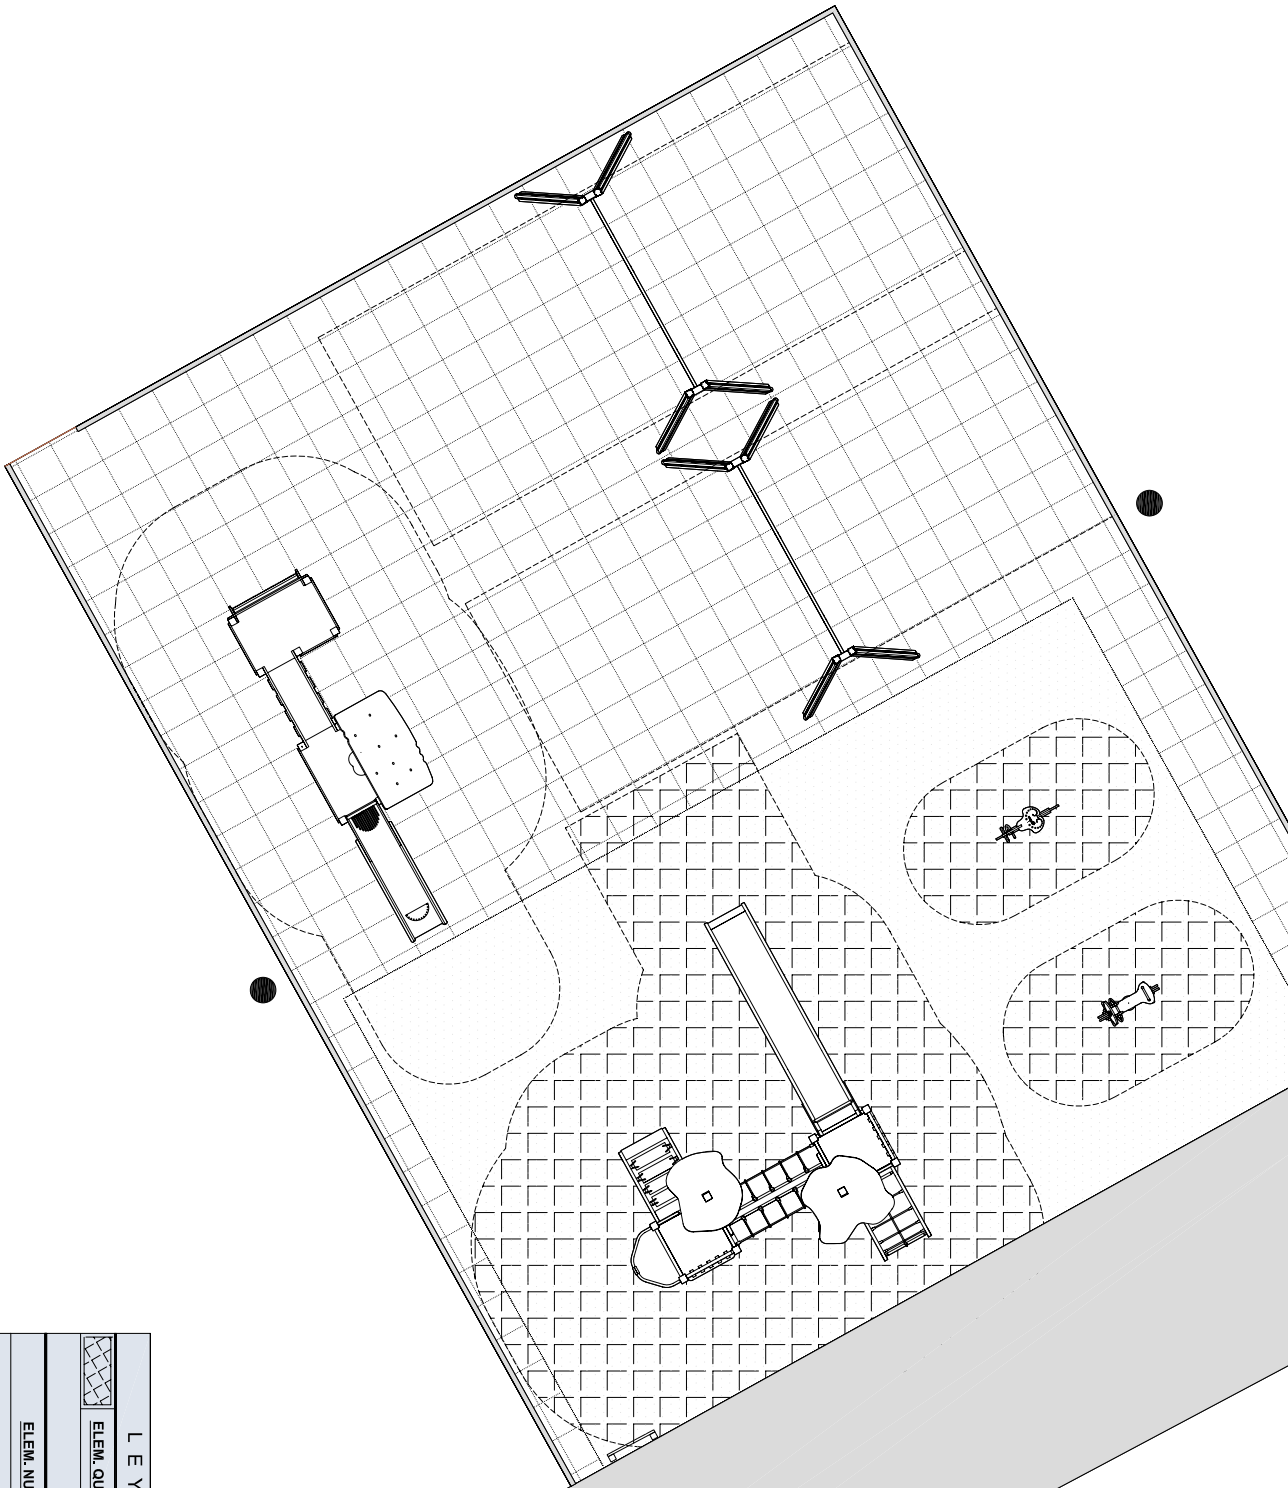

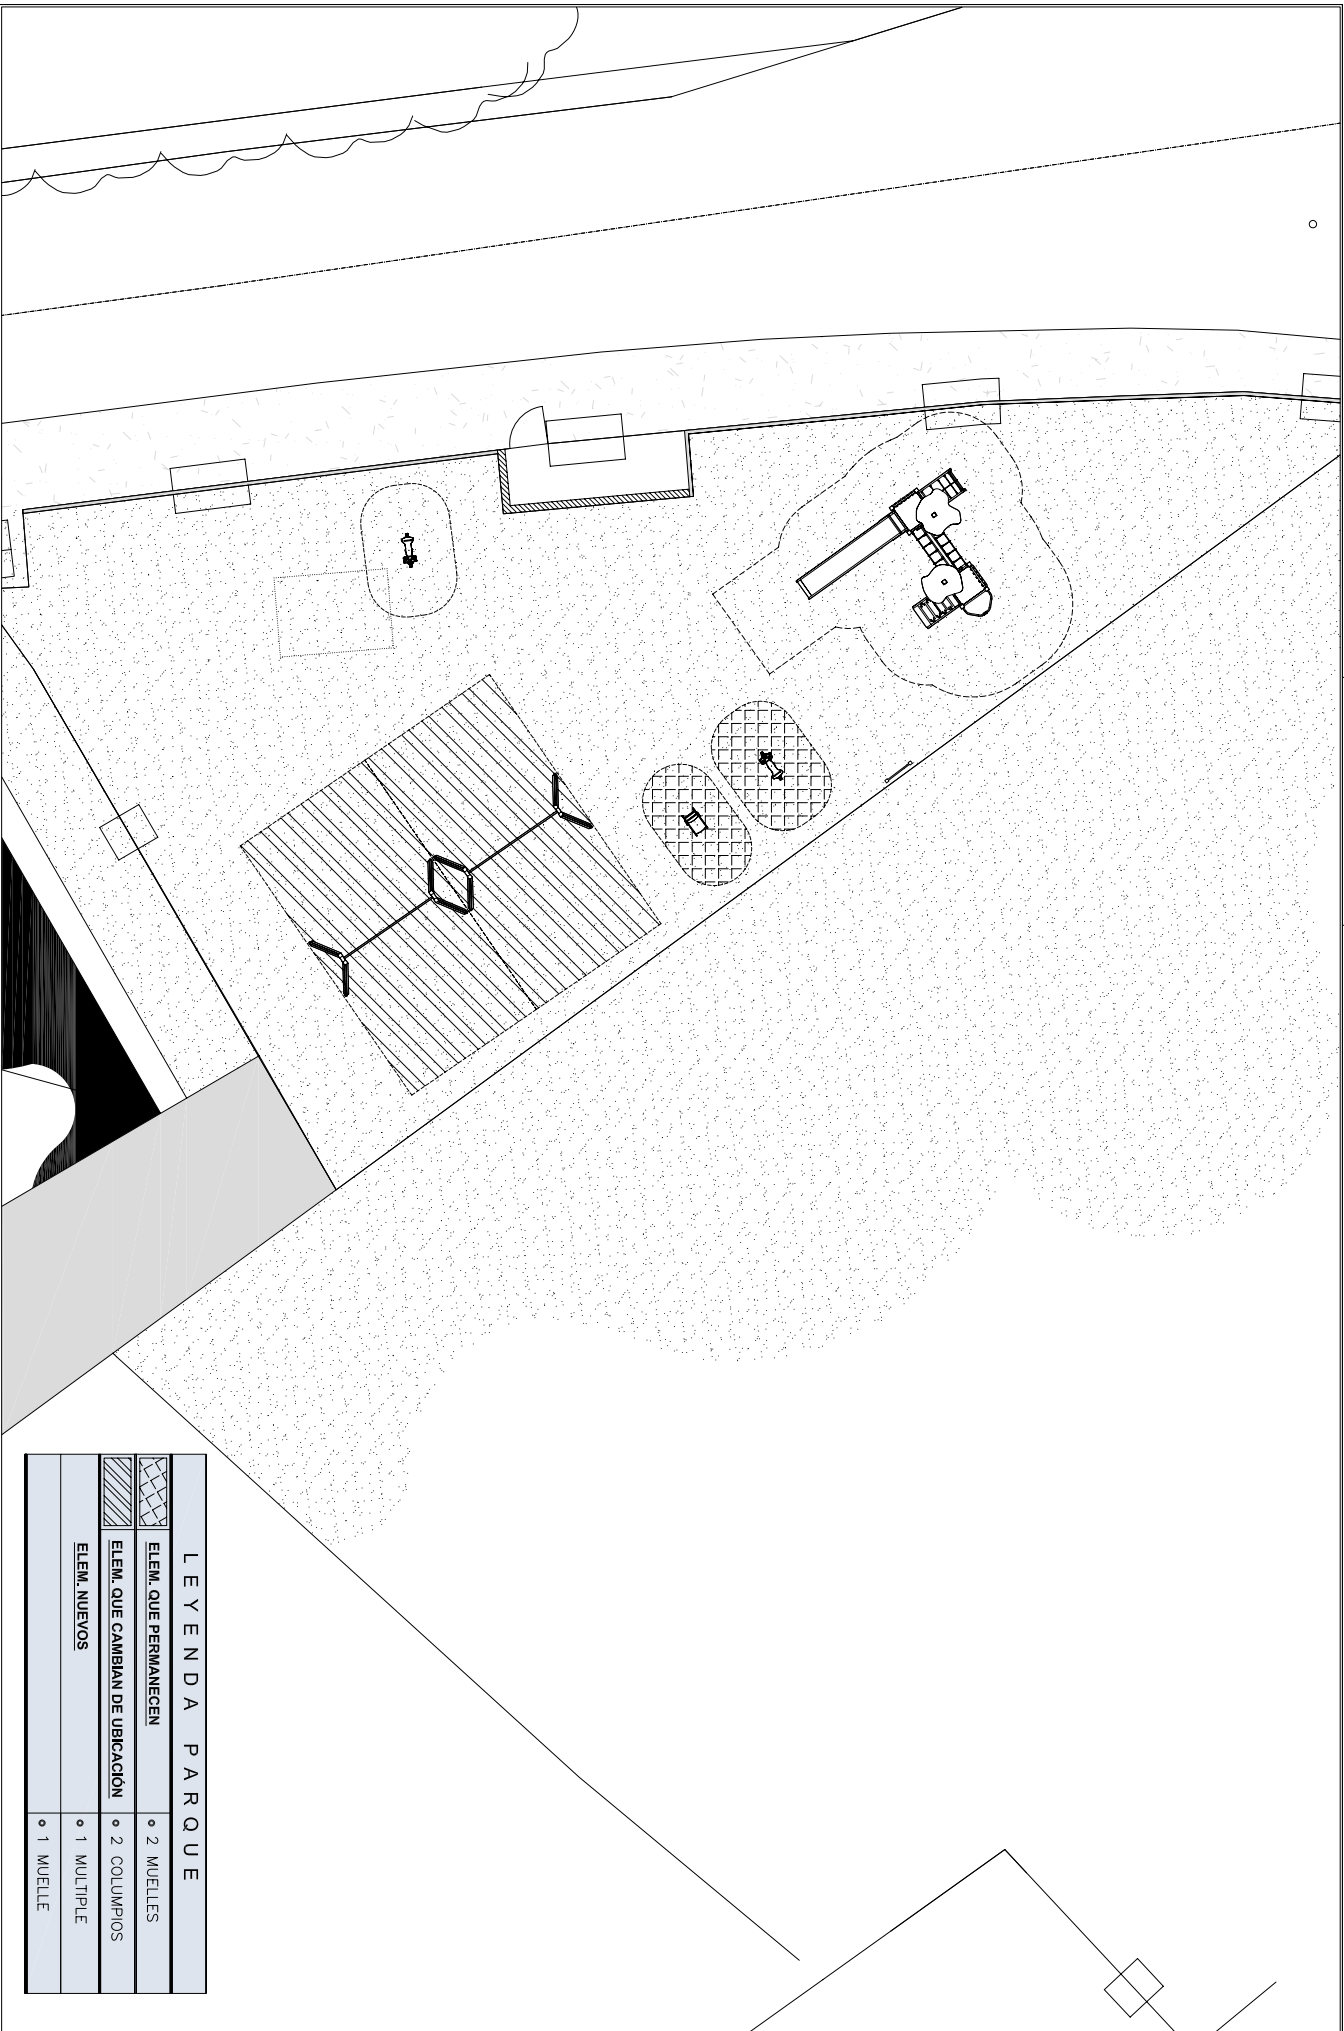

L E Y E N D A  P A R Q U E	
	ELEM. QUE PERMANECEN
	ELEM. QUE CAMBIAN DE UBICACIÓN
	ELEM. NUEVOS
	◦ 2 MUELLES
	◦ 2 COLUMPIOS
	◦ 1 MULTIPLE
	◦ 1 MUELLE

PLANO: 89



UNIDADE TÉCNICA DE MONTES, PARQUES E JARDINS

projeto:

PARQUE INFANTIL FREIXO. (VALADARES)  
LOTE 6

plano:

PLANO DE DISTRIBUICION

escala:

1/200

fecha:

número de plano:

hoja:

1



UNIDADE TÉCNICA DE MONTES, PARQUES E XARDÍNS

proyecto:

PARQUE INFANTIL ESCOLA EMPRESARIALES. (VIGO CENTRO)  
LOTE 7

plano:

PLANO DE DISTRIBUCIÓN

escala:


1/200

fecha:

número de plano:

hoja:

1

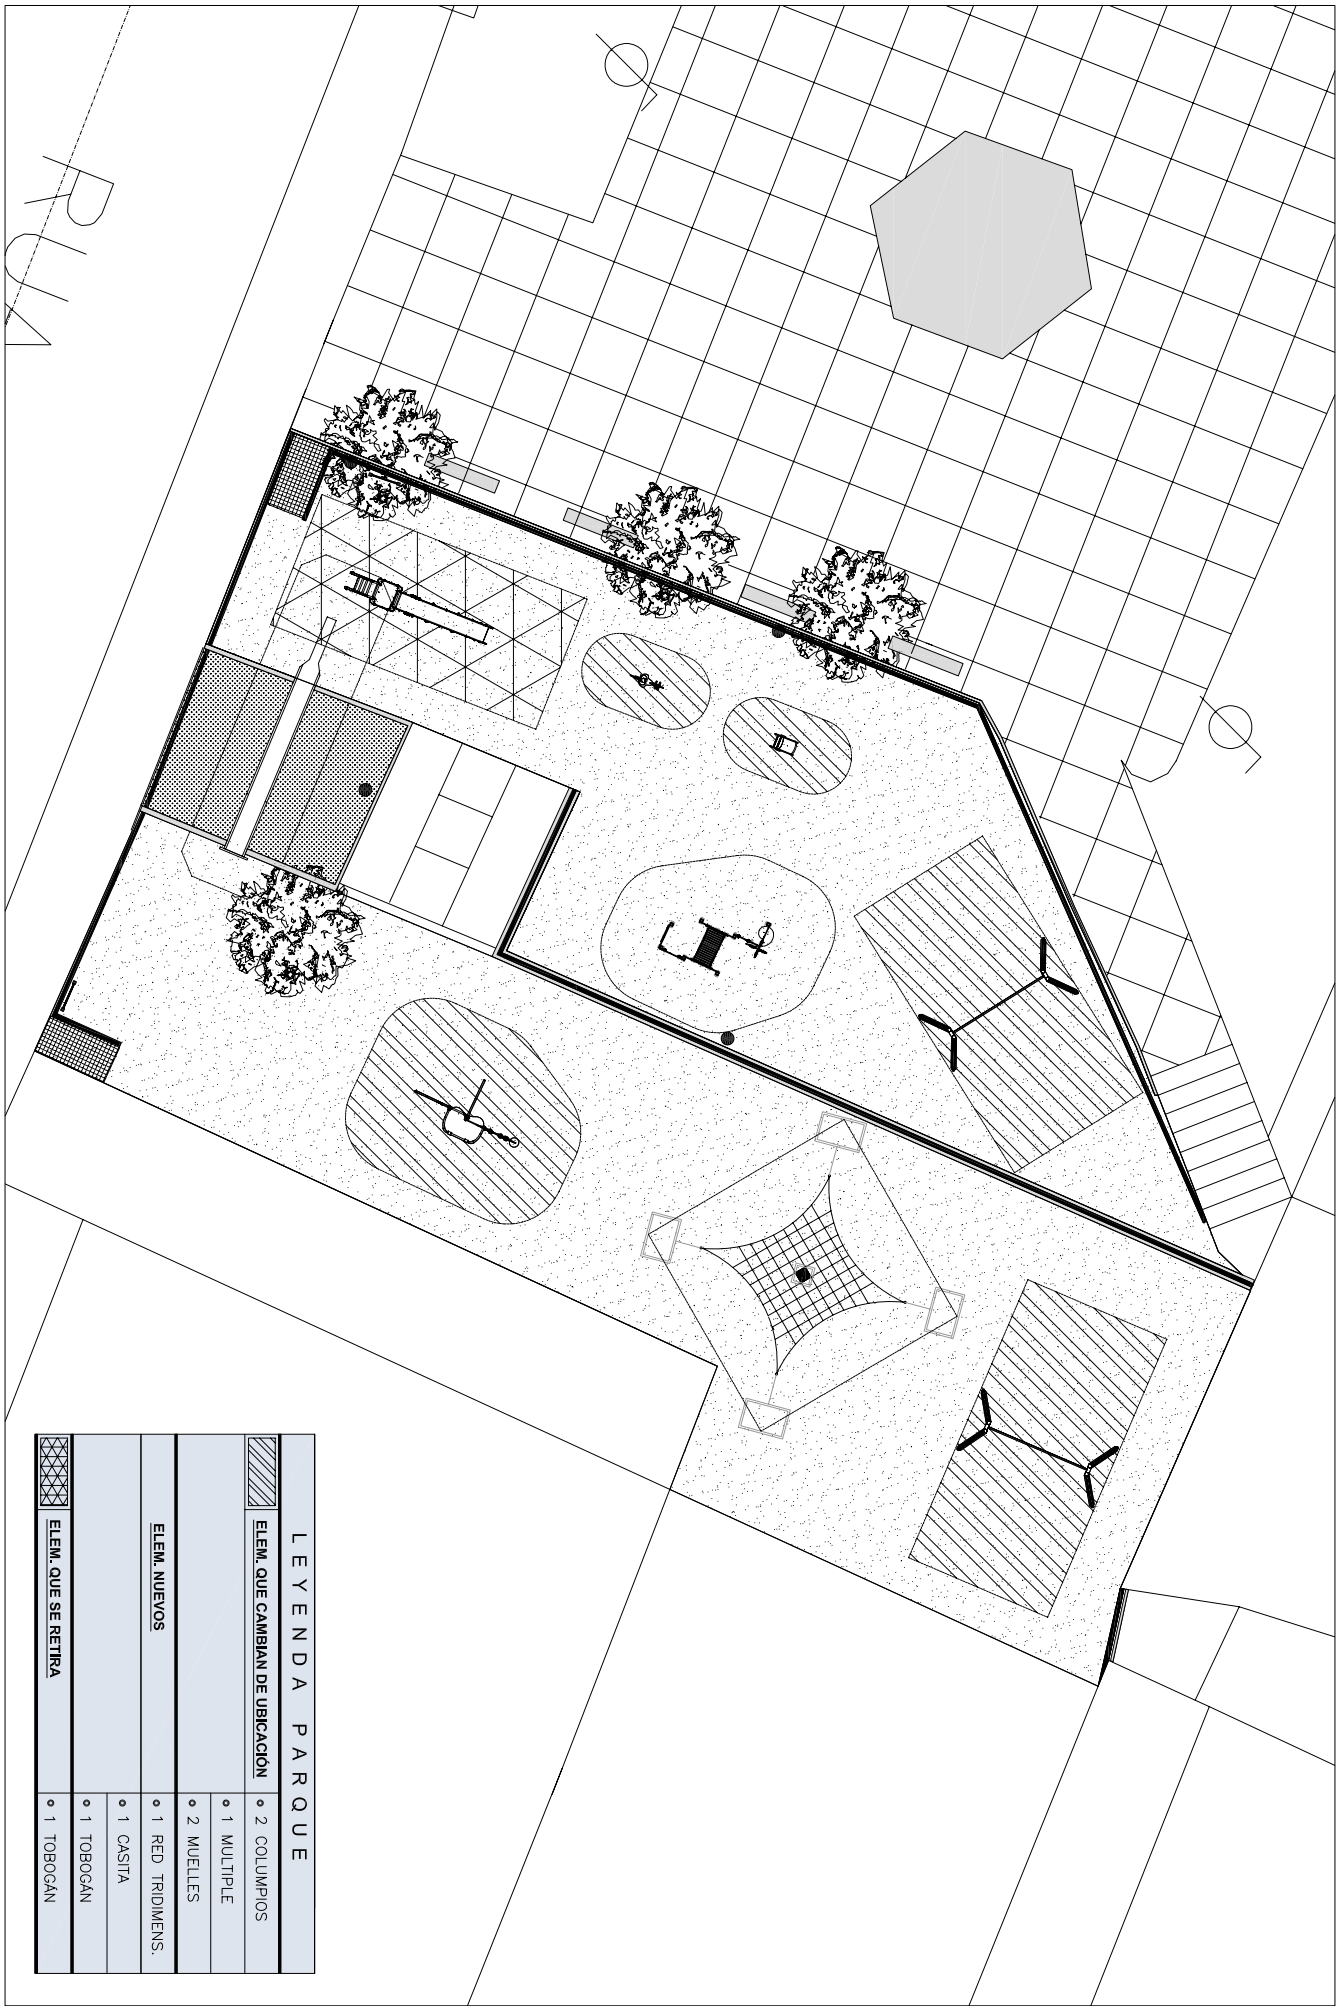

LEYENDA PARQUE

ELEM. QUE CAMBIAN DE UBICACIÓN

2 COLUMNAS

1 MULTIPLE

2 MUELLES

1 RED TRIDIMENS.

1 CASITA


1 TOBOGÁN

1 TOBOGÁN

ELEM. QUE SE RETIRA

1 TOBOGÁN

# Abelardo Sardoma + Moreda

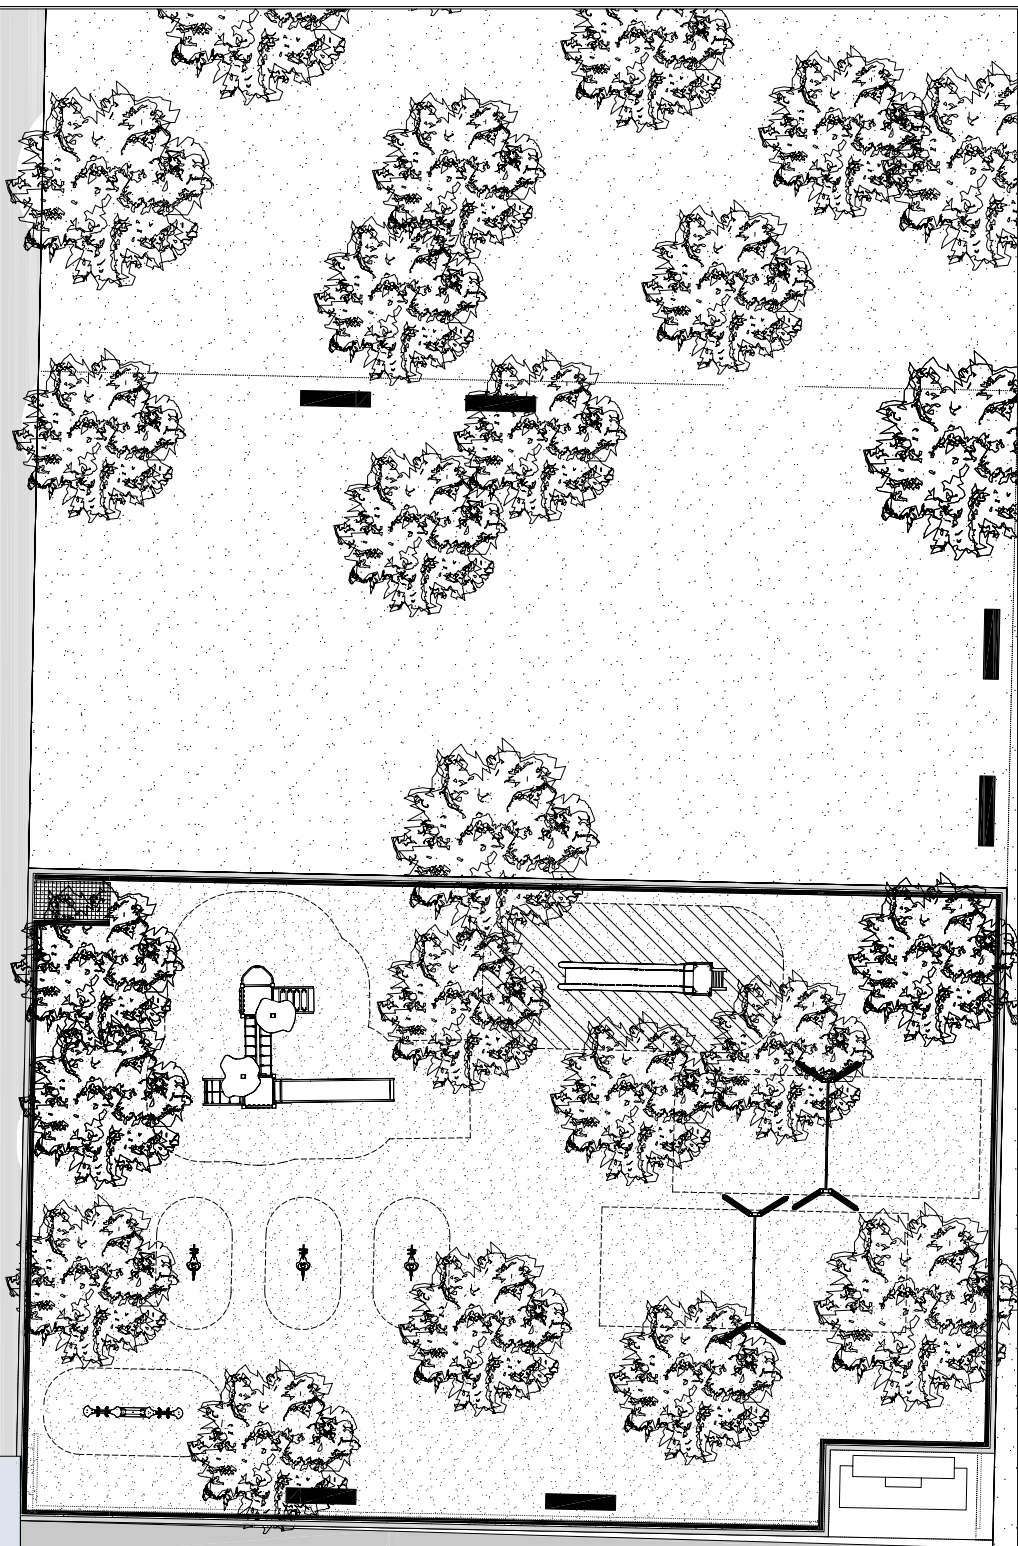

## LEYENDA PARQUE

ELEM. QUE CAMBIAN DE UBICACIÓN	• 1 TOBOSÁN
ELEM. QUE SE RETIRAN	• 1 BAMBÉN • 3 MUELLES • 3 COLUMPIOS
ELEM. NUEVOS	• 1 MULTIPLE • 2 COLUMPIOS • 1 BAMBÉN • 3 MUELLES